

BASTU I STORA BENHAMRA

Bastun är belägen i landskapet kring Stora Benhamra i Brottby, en plats med långa historiska anor och ett öppet agrart sammanhang. Byggnaden är placerad i ett fritt läge med vidsträckt utsikt över fälten och ett äldre vattendrag. Landskapet upplevs som stilla och horisontellt, med en tydlig riktning ut mot det öppna.

Den fria placeringen, utan insyn, har varit styrande för utformningen. Bastun öppnar sig helt mot landskapet genom en stor glasad fasad. Glaset är monterat utan synlig karm, direkt i konstruktionen, vilket ger en sömlös övergång mellan inne och ute. Mot övriga väderstreck är byggnaden sluten, utförd med stående, slät furupanel i en röd kulör, vilket förstärker riktningen och skapar en tydlig kontrast mellan det öppna och det skyddade.

Materialvalen tar avstamp i den omgivande bebyggelsen och jordbrukslandskapet. Fasaderna är klädda i rödmålad träpanel med slamfärg. Ursprungligen övervägdes en mörkare kulör för att särskilja byggnaden, men den röda färgen visade sig bättre knyta an till platsen.

Som förfinande inslag har detaljer i koppar tillförts i form av plåt, armatur och dörrhandtag.

Invändigt rymmer byggnaden ett omklädningsrum och en bastu, båda klädda i panel av asp. Omklädningsrummet har ett högt placerat fönster som ger utblick utan att exponera. Byggnaden är i sin helhet enkel i både funktion och uttryck, med ambitionen att låta platsen och upplevelsen stå i centrum – där arkitekturen får träda tillbaka till förmån för landskapet.





MARKUS RAVEGÅRD ARKITEKTUR AB Telefon: 0707- 34 07 75 E-post: markus@ravegard.se www.ravegard.se



MARKUS RAVEGÅRD ARKITEKTUR AB Telefon: 0707- 34 07 75 E-post: markus@ravegard.se www.ravegard.se



MARKUS RAVEGÅRD ARKITEKTUR AB Telefon: 0707- 34 07 75 E-post: markus@ravegard.se www.ravegard.se



MARKUS RAVEGÅRD ARKITEKTUR AB Telefon: 0707- 34 07 75 E-post: markus@ravegard.se www.ravegard.se




MARKUS RAVEGÅRD ARKITEKTUR AB Telefon: 0707- 34 07 75 E-post: markus@ravegard.se www.ravegard.se



MARKUS RAVEGÅRD ARKITEKTUR AB Telefon: 0707- 34 07 75 E-post: markus@ravegard.se www.ravegard.se

STORA BENHAMRA
BASTU


Ritningar
Skala 1:500 & 1:20/A3

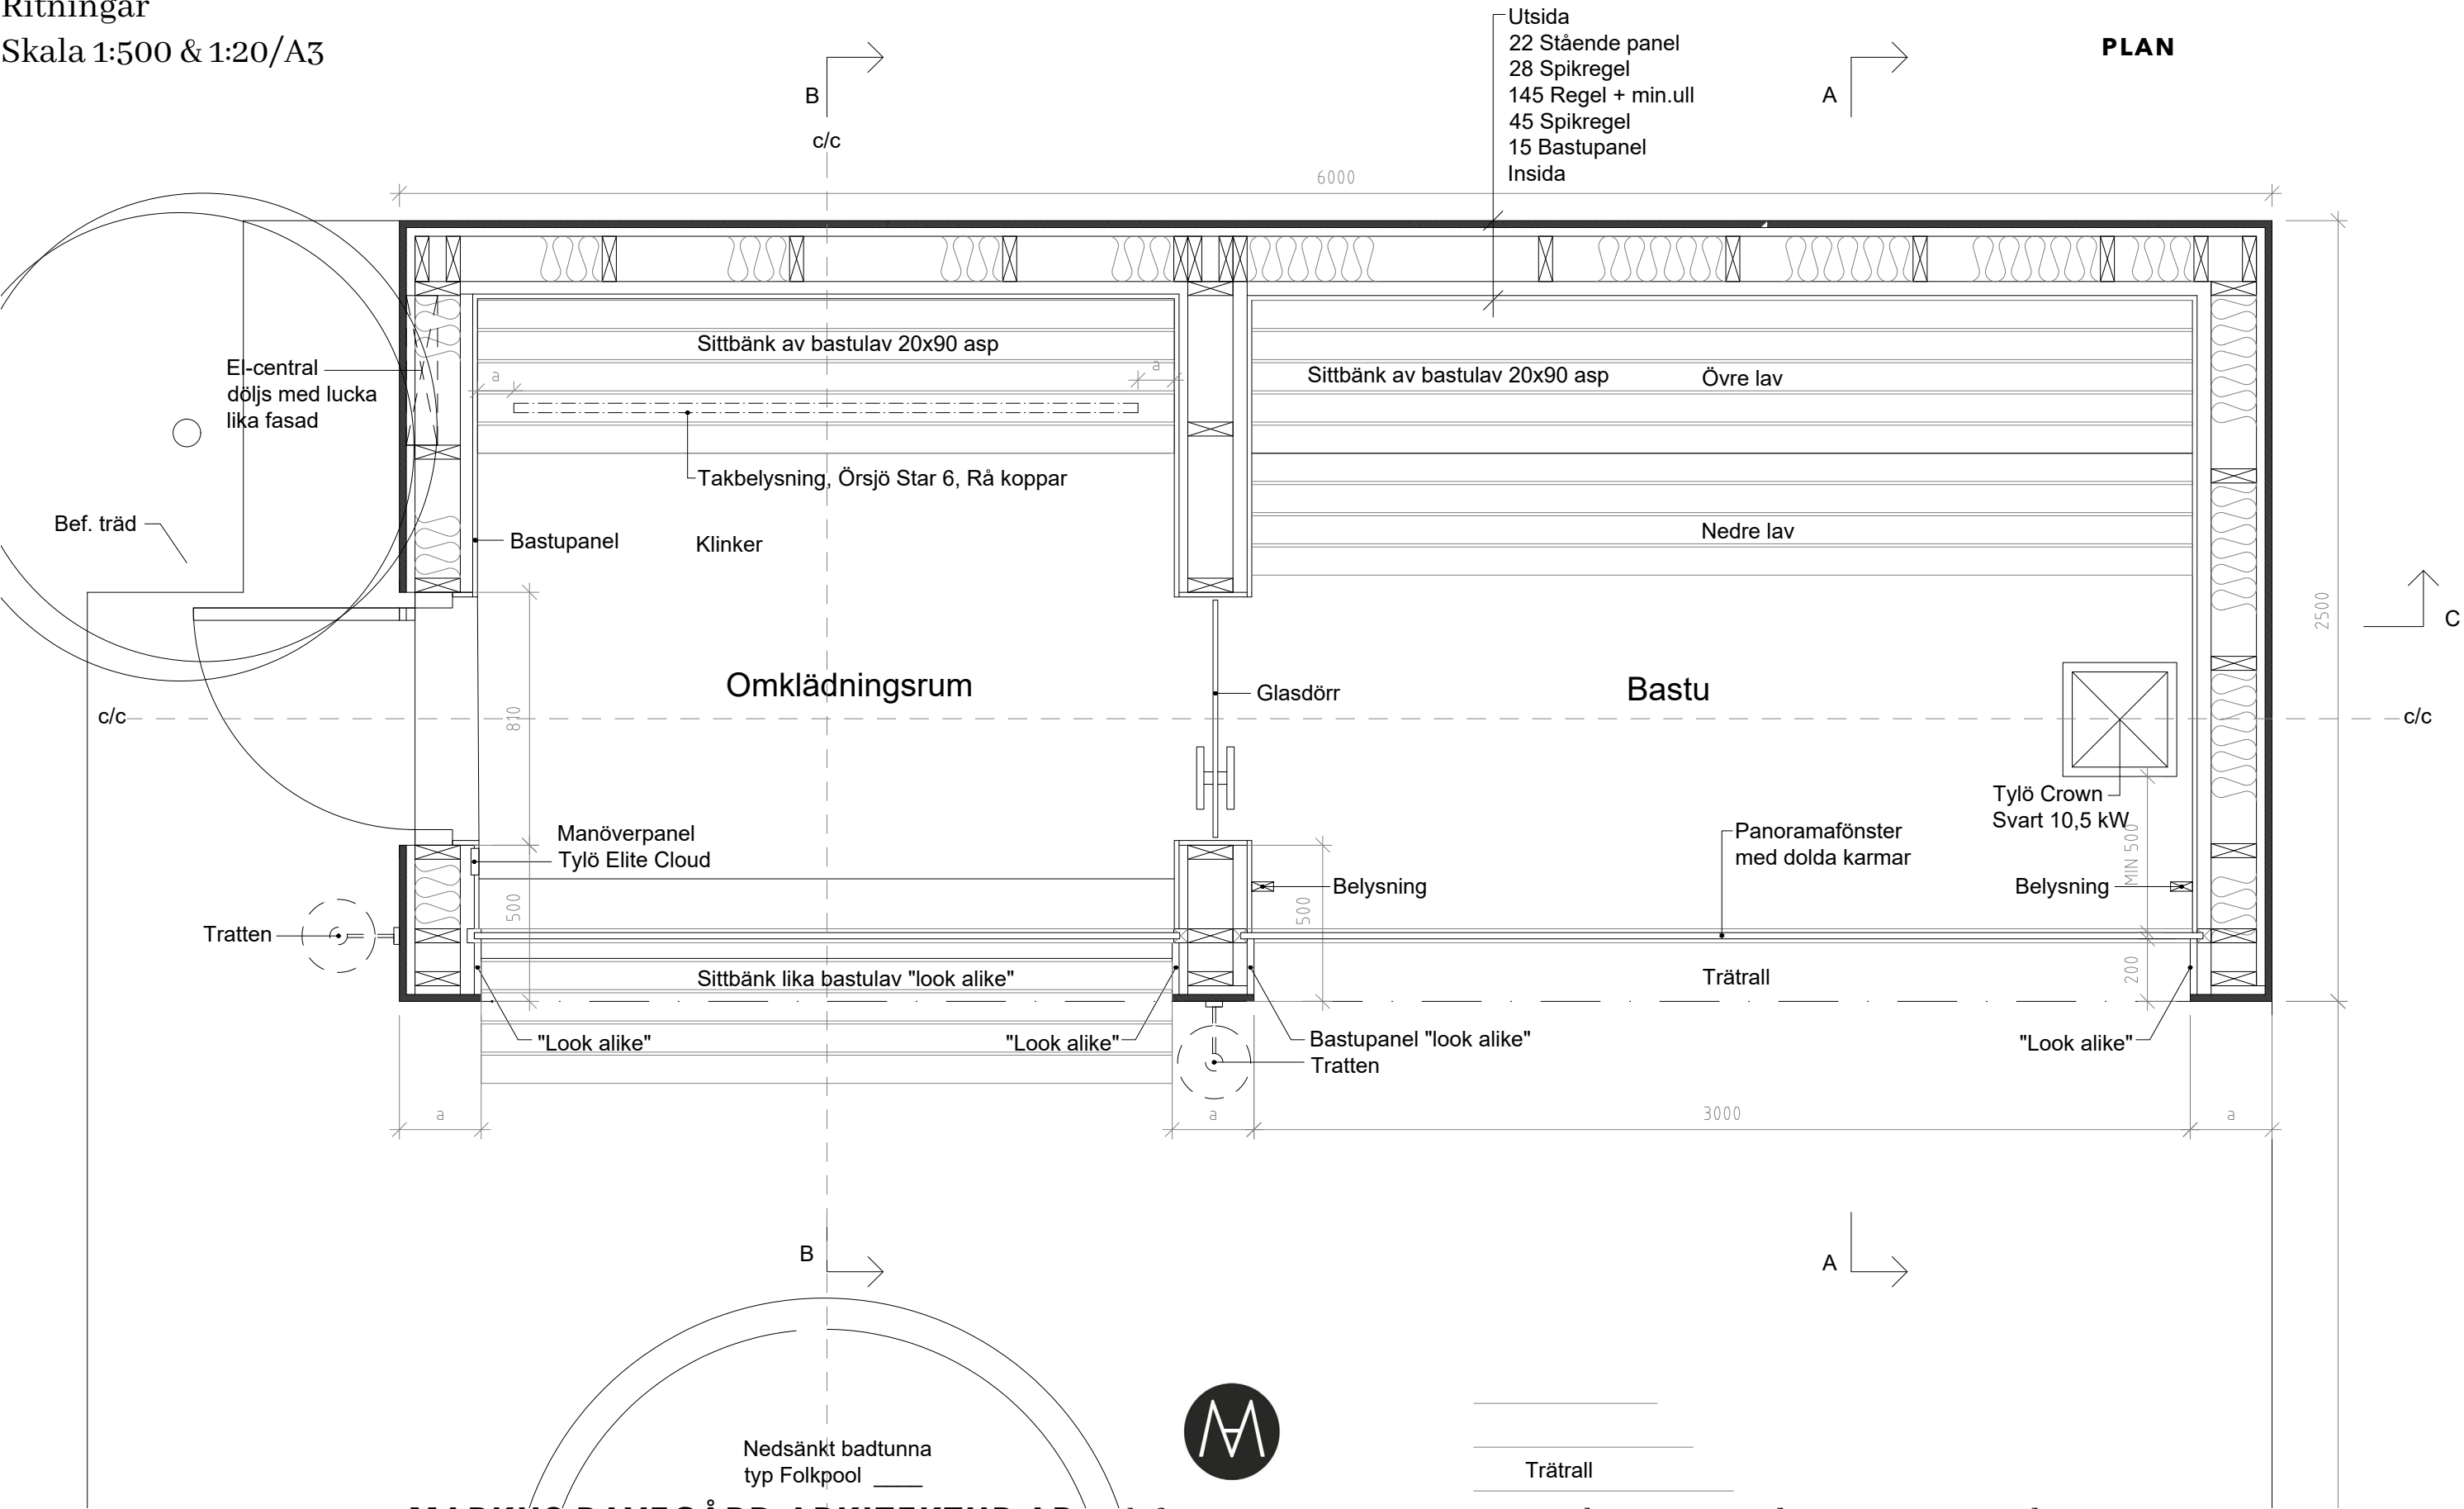

STORA BENHAMRA
BASTU

Ritningar
Skala 1:500 & 1:20/A3

SEKTION

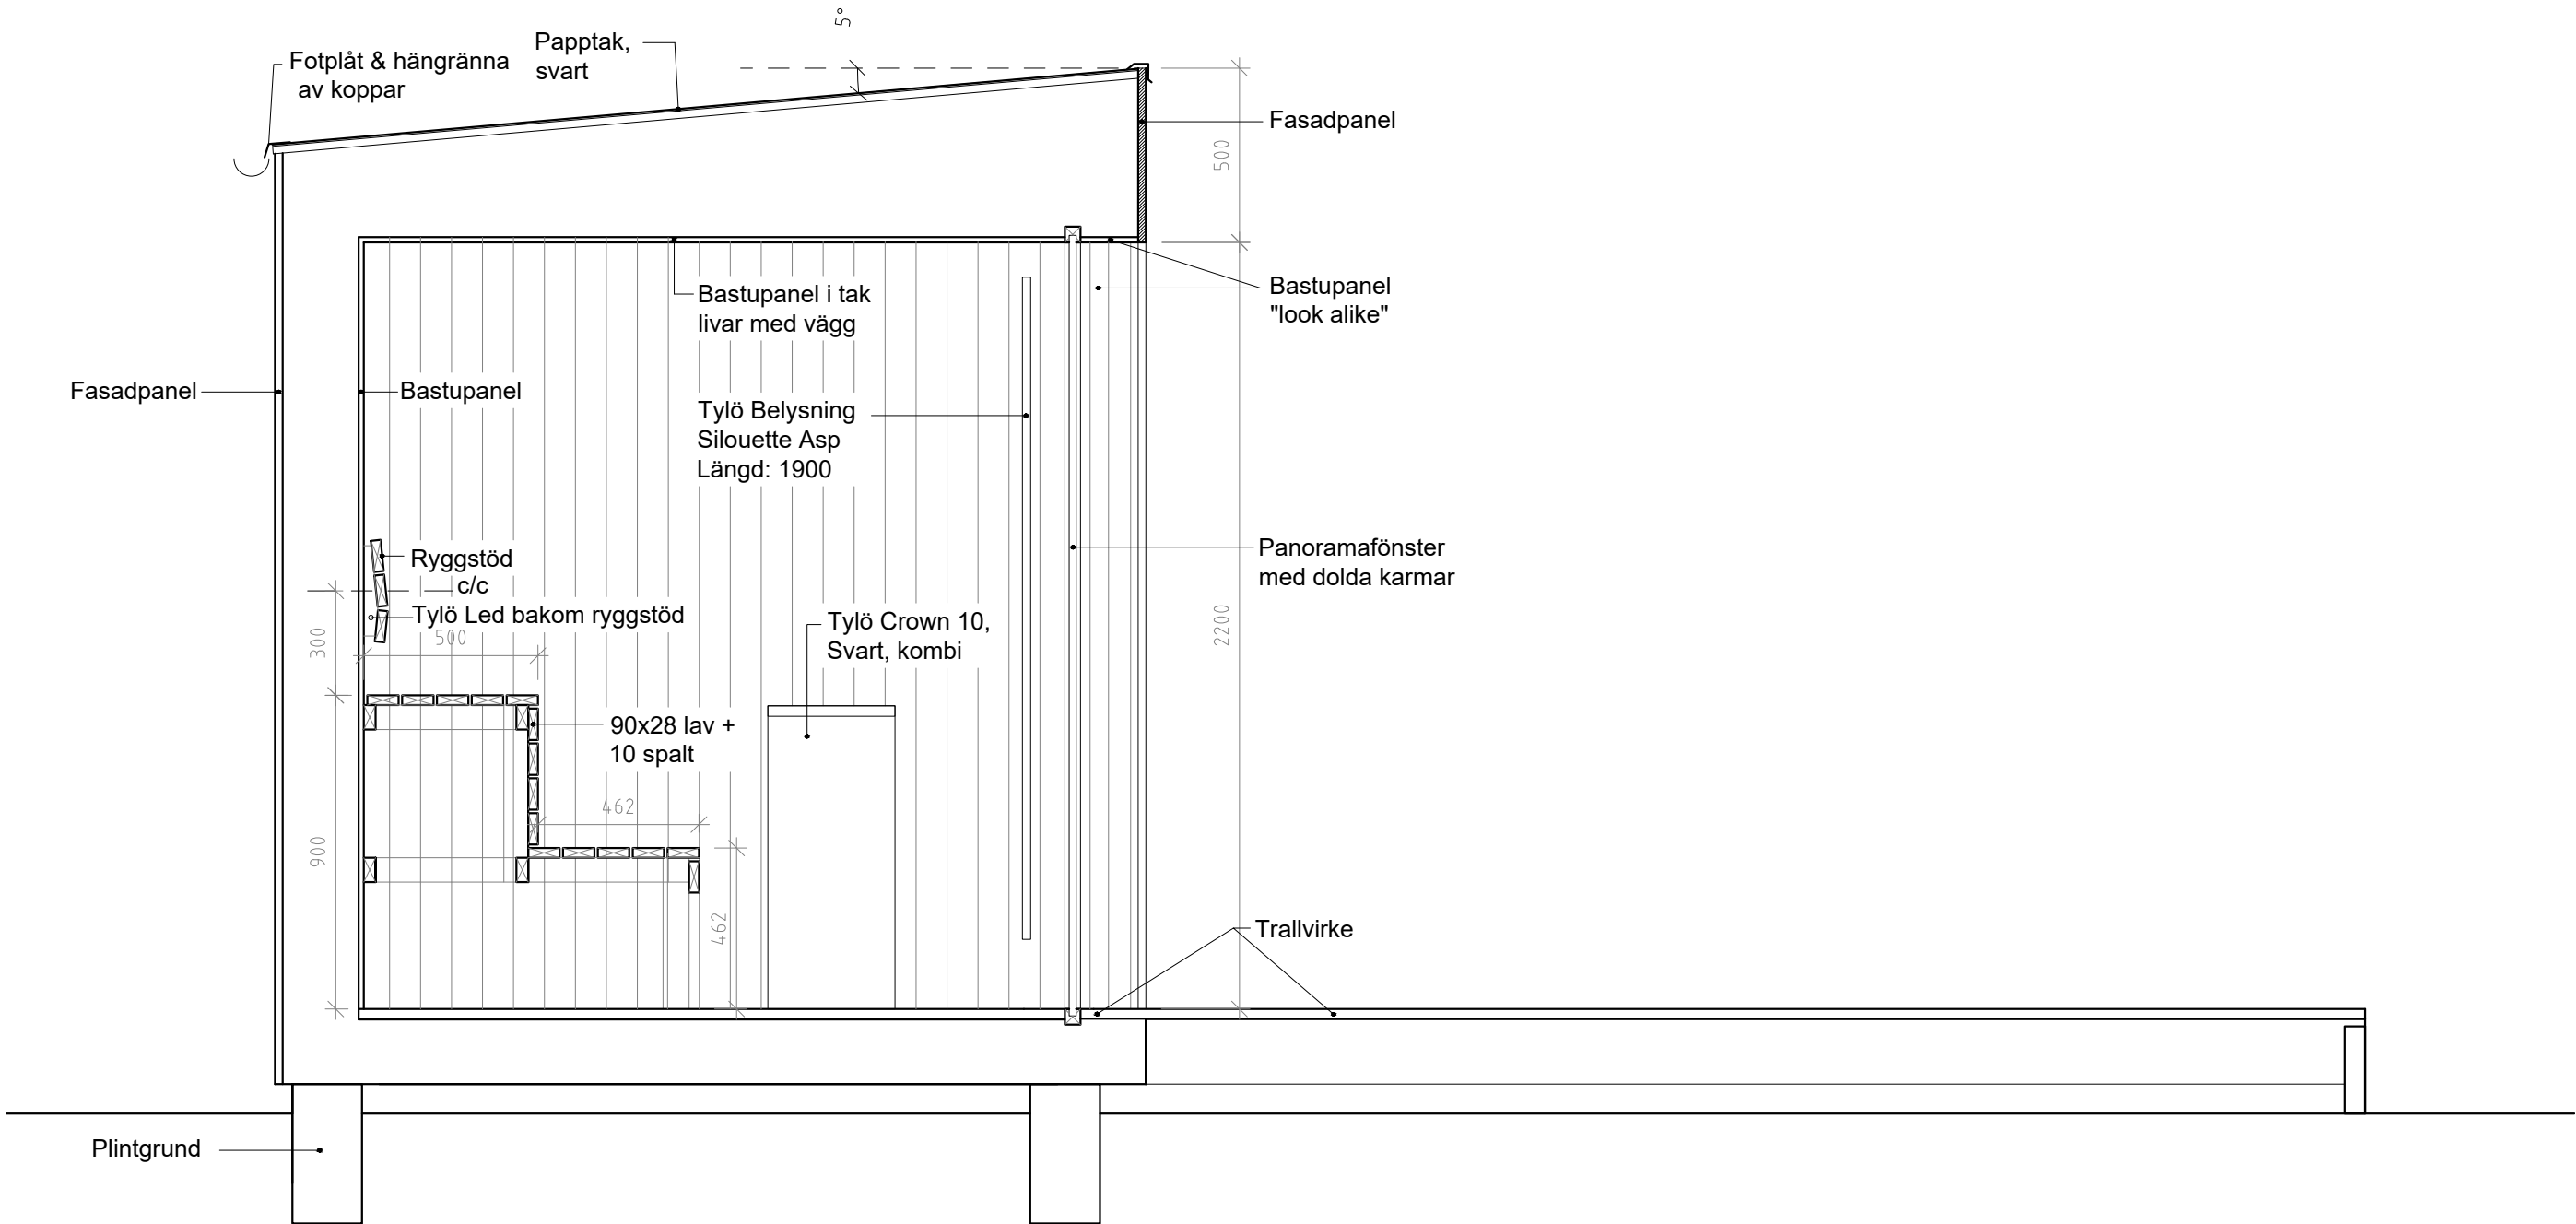


Sektion A-A



STORA BENHAMRA
BASTU

Ritningar
Skala 1:500 & 1:20/A3

SEKTION

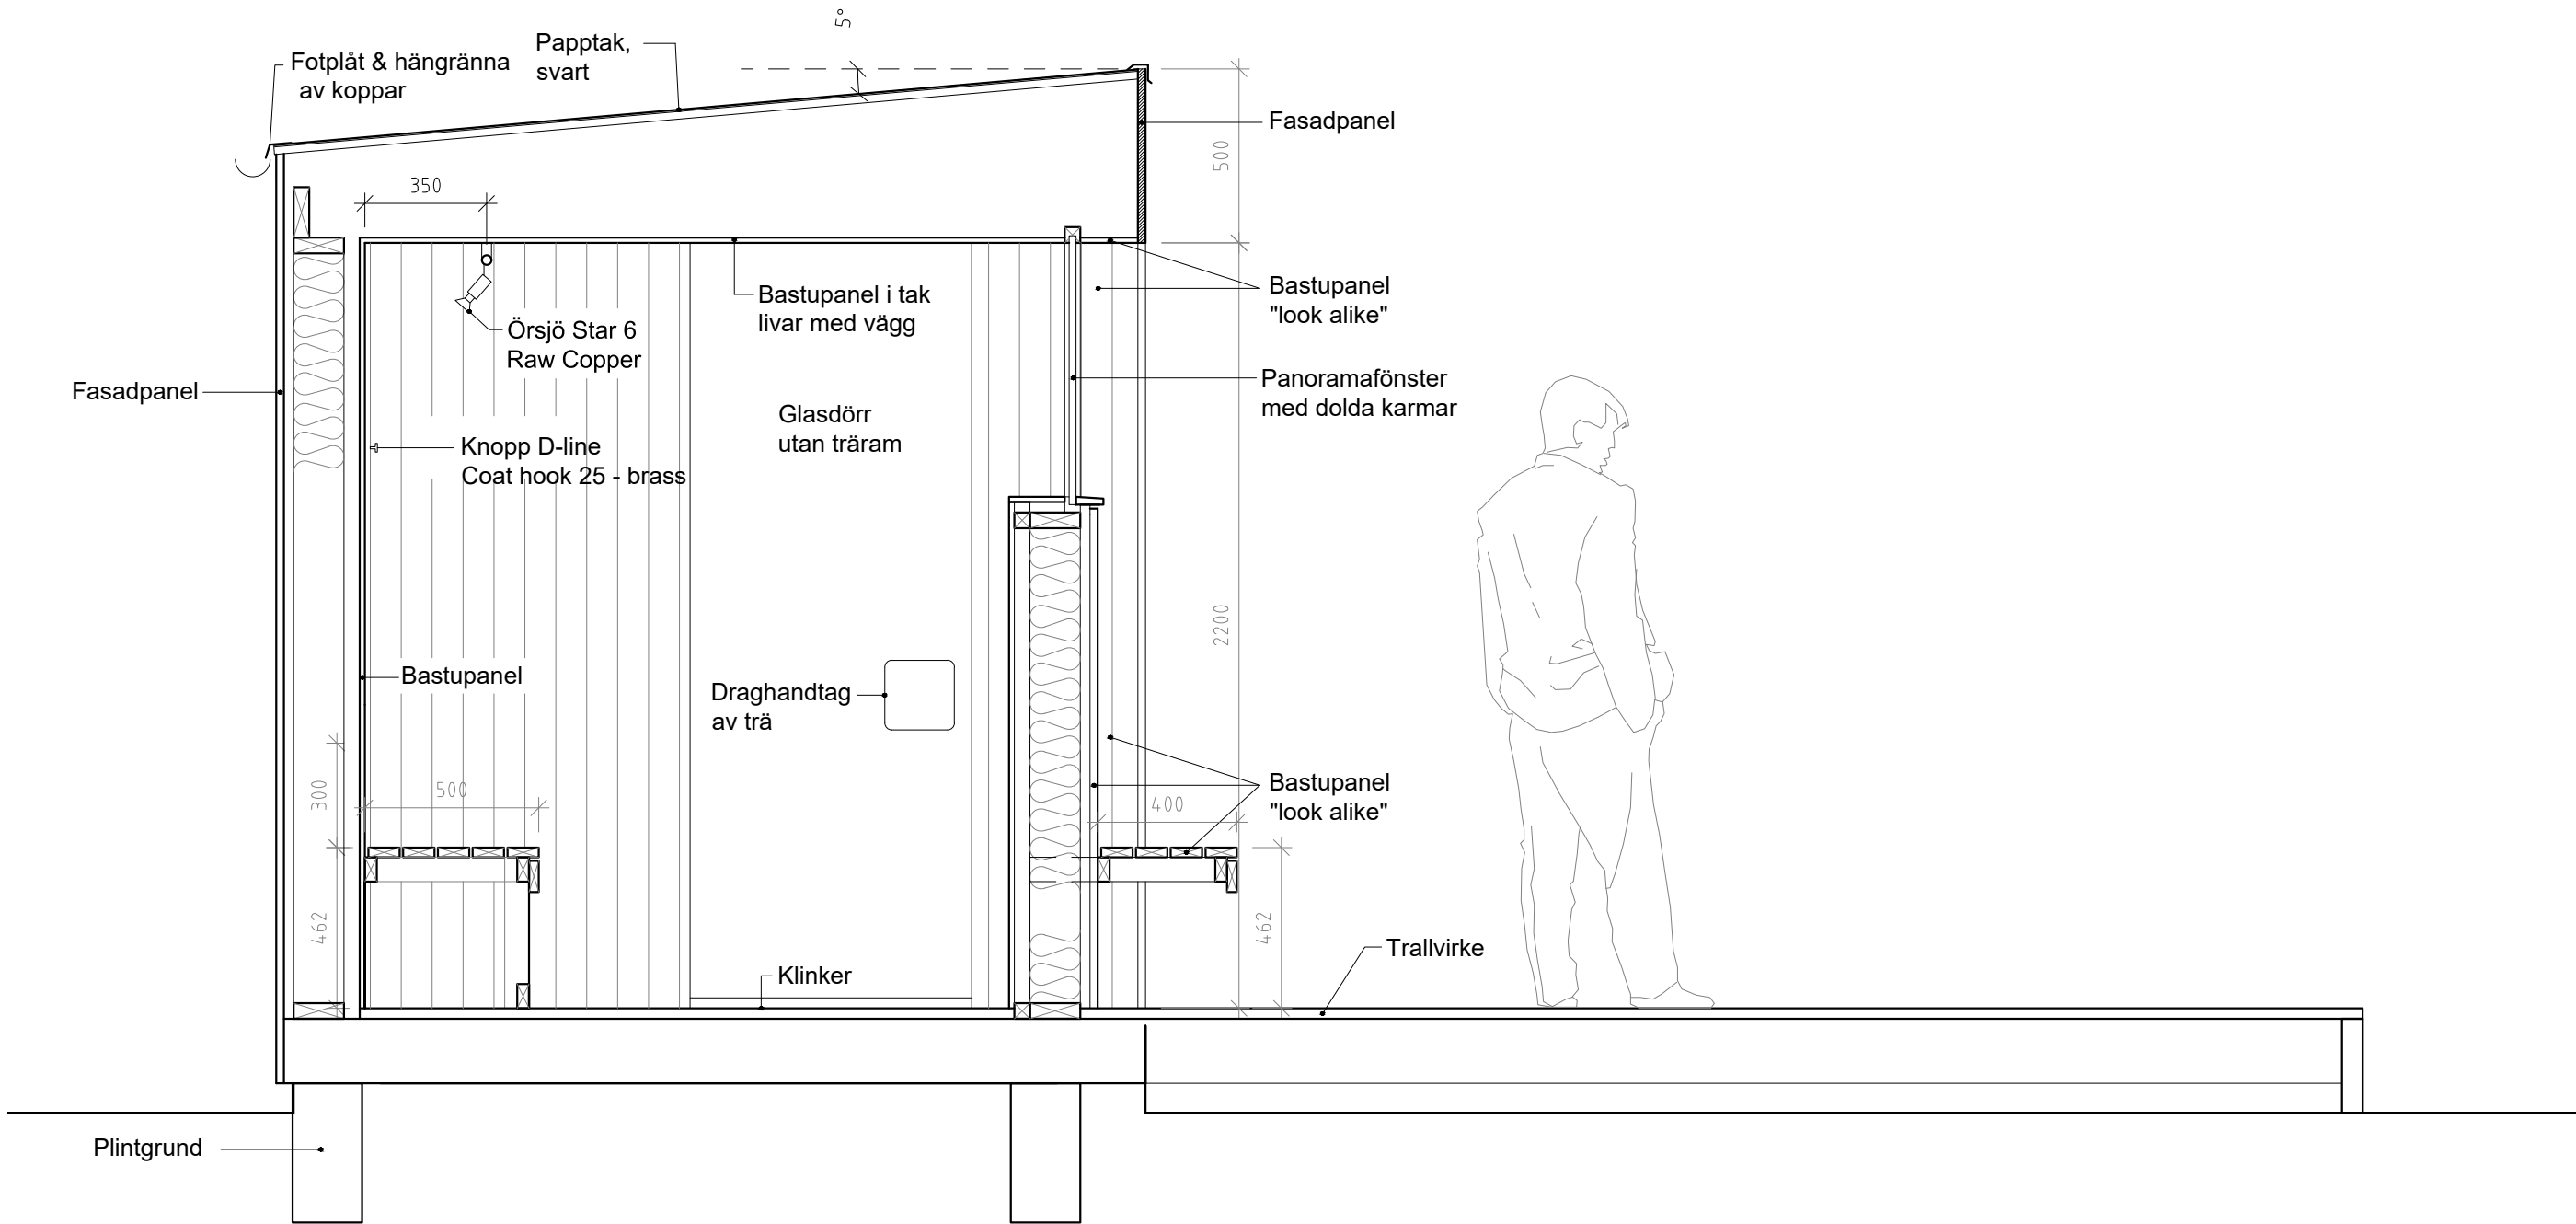


Sektion B-B



STORA BENHAMRA
BASTU

Ritningar
Skala 1:500 & 1:20/A3

SEKTION

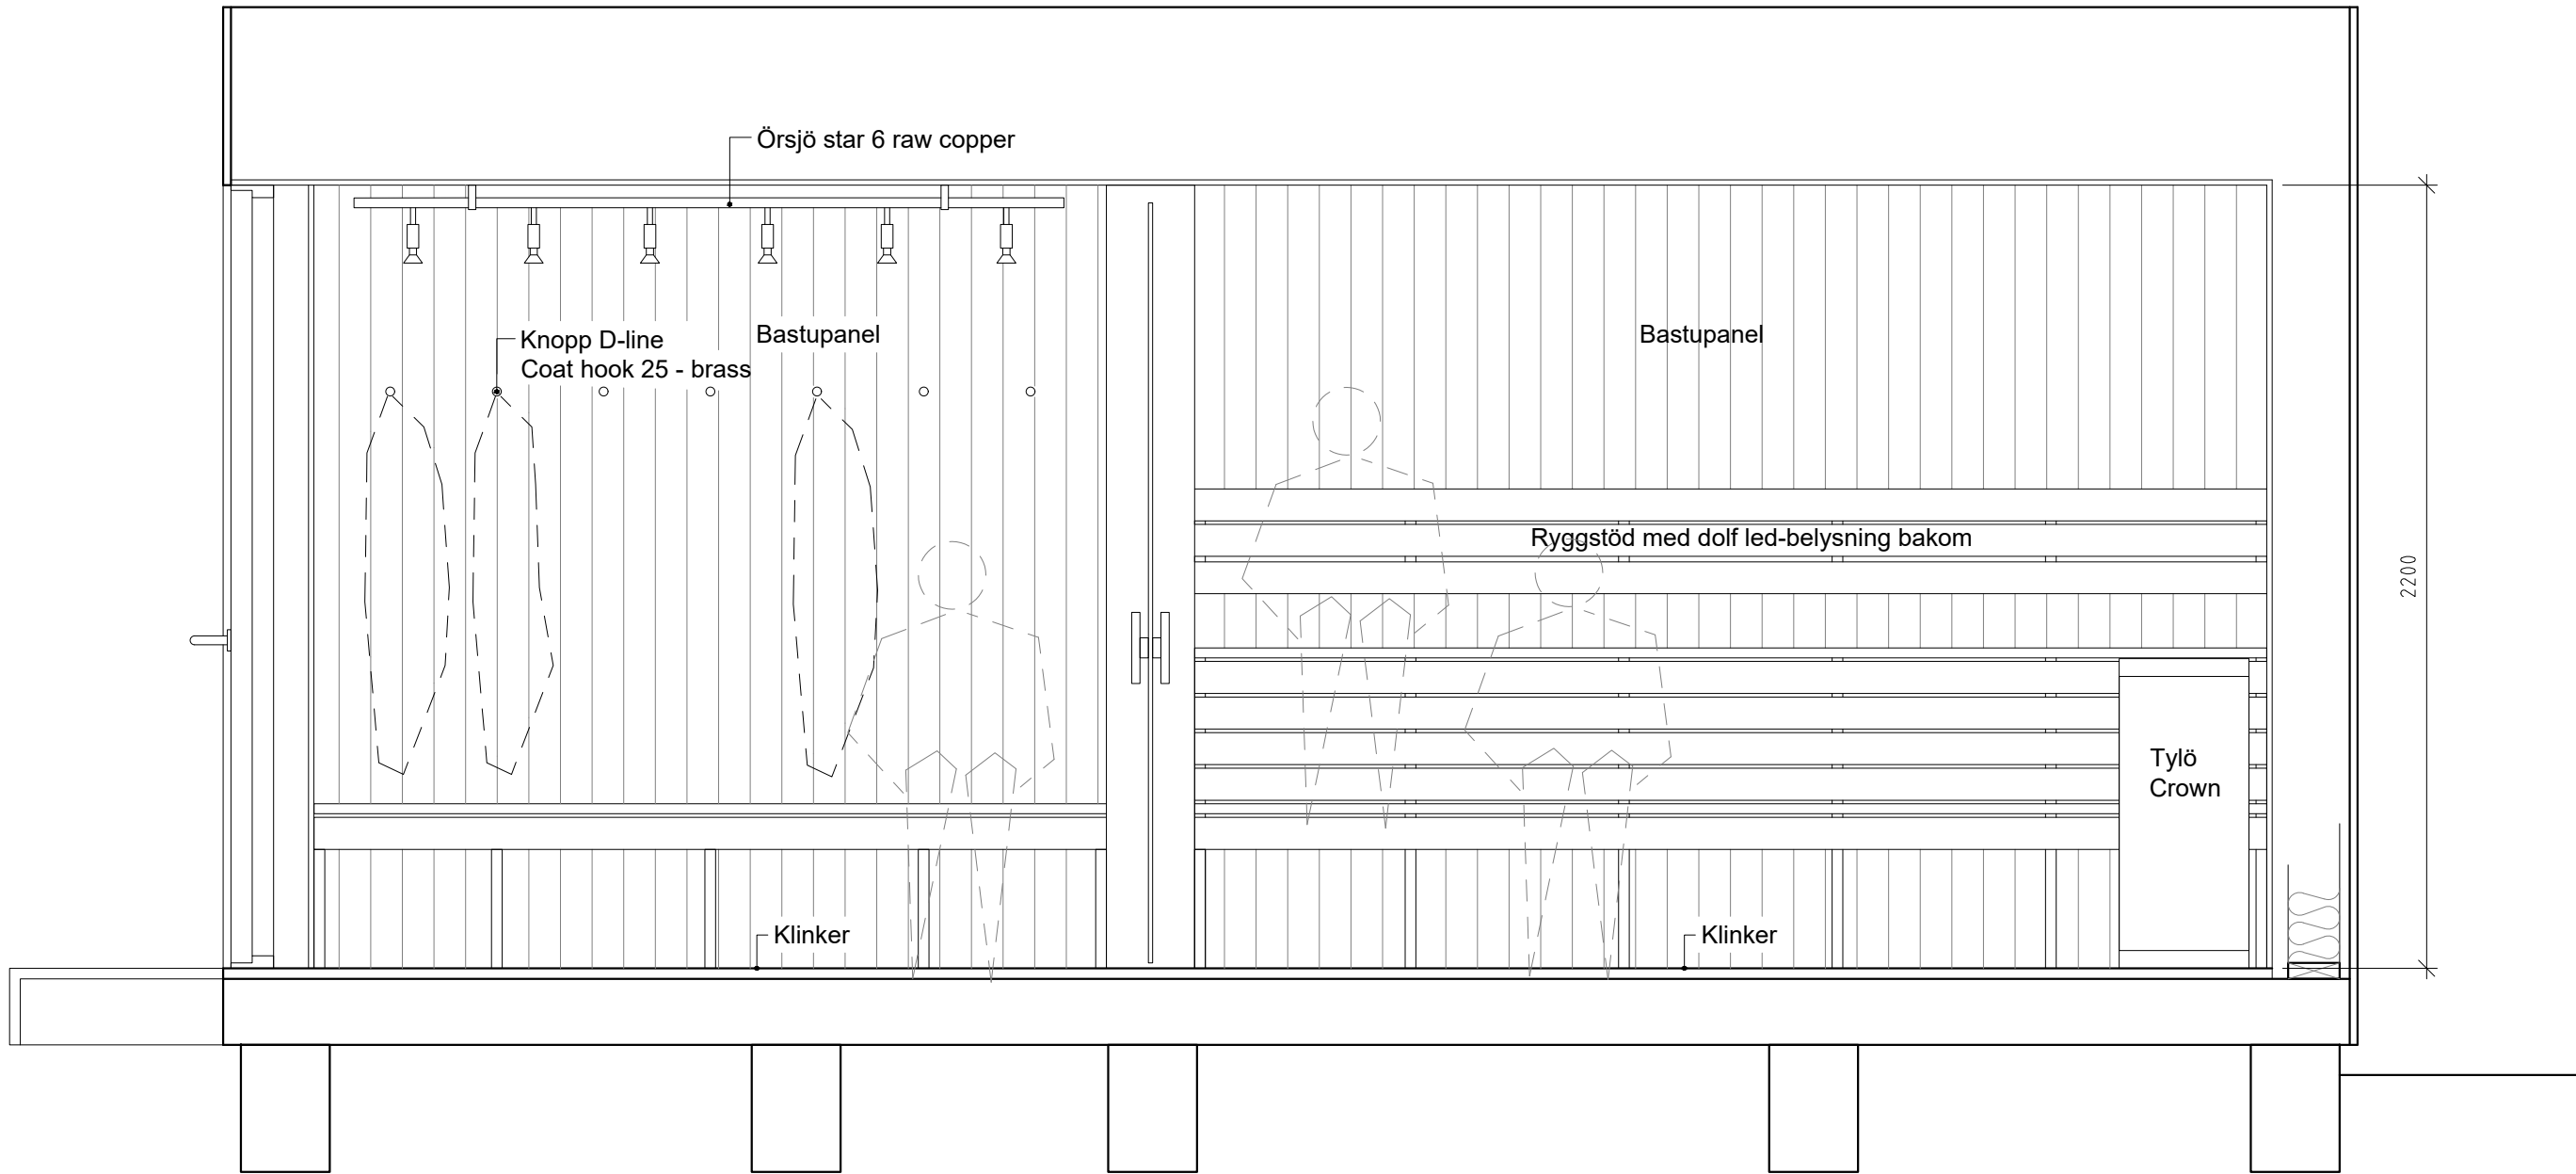


Sektion C-C



**STORA BENHAMRA
BASTU**

Ritningar
Skala 1:500 & 1:20/A3

FASAD

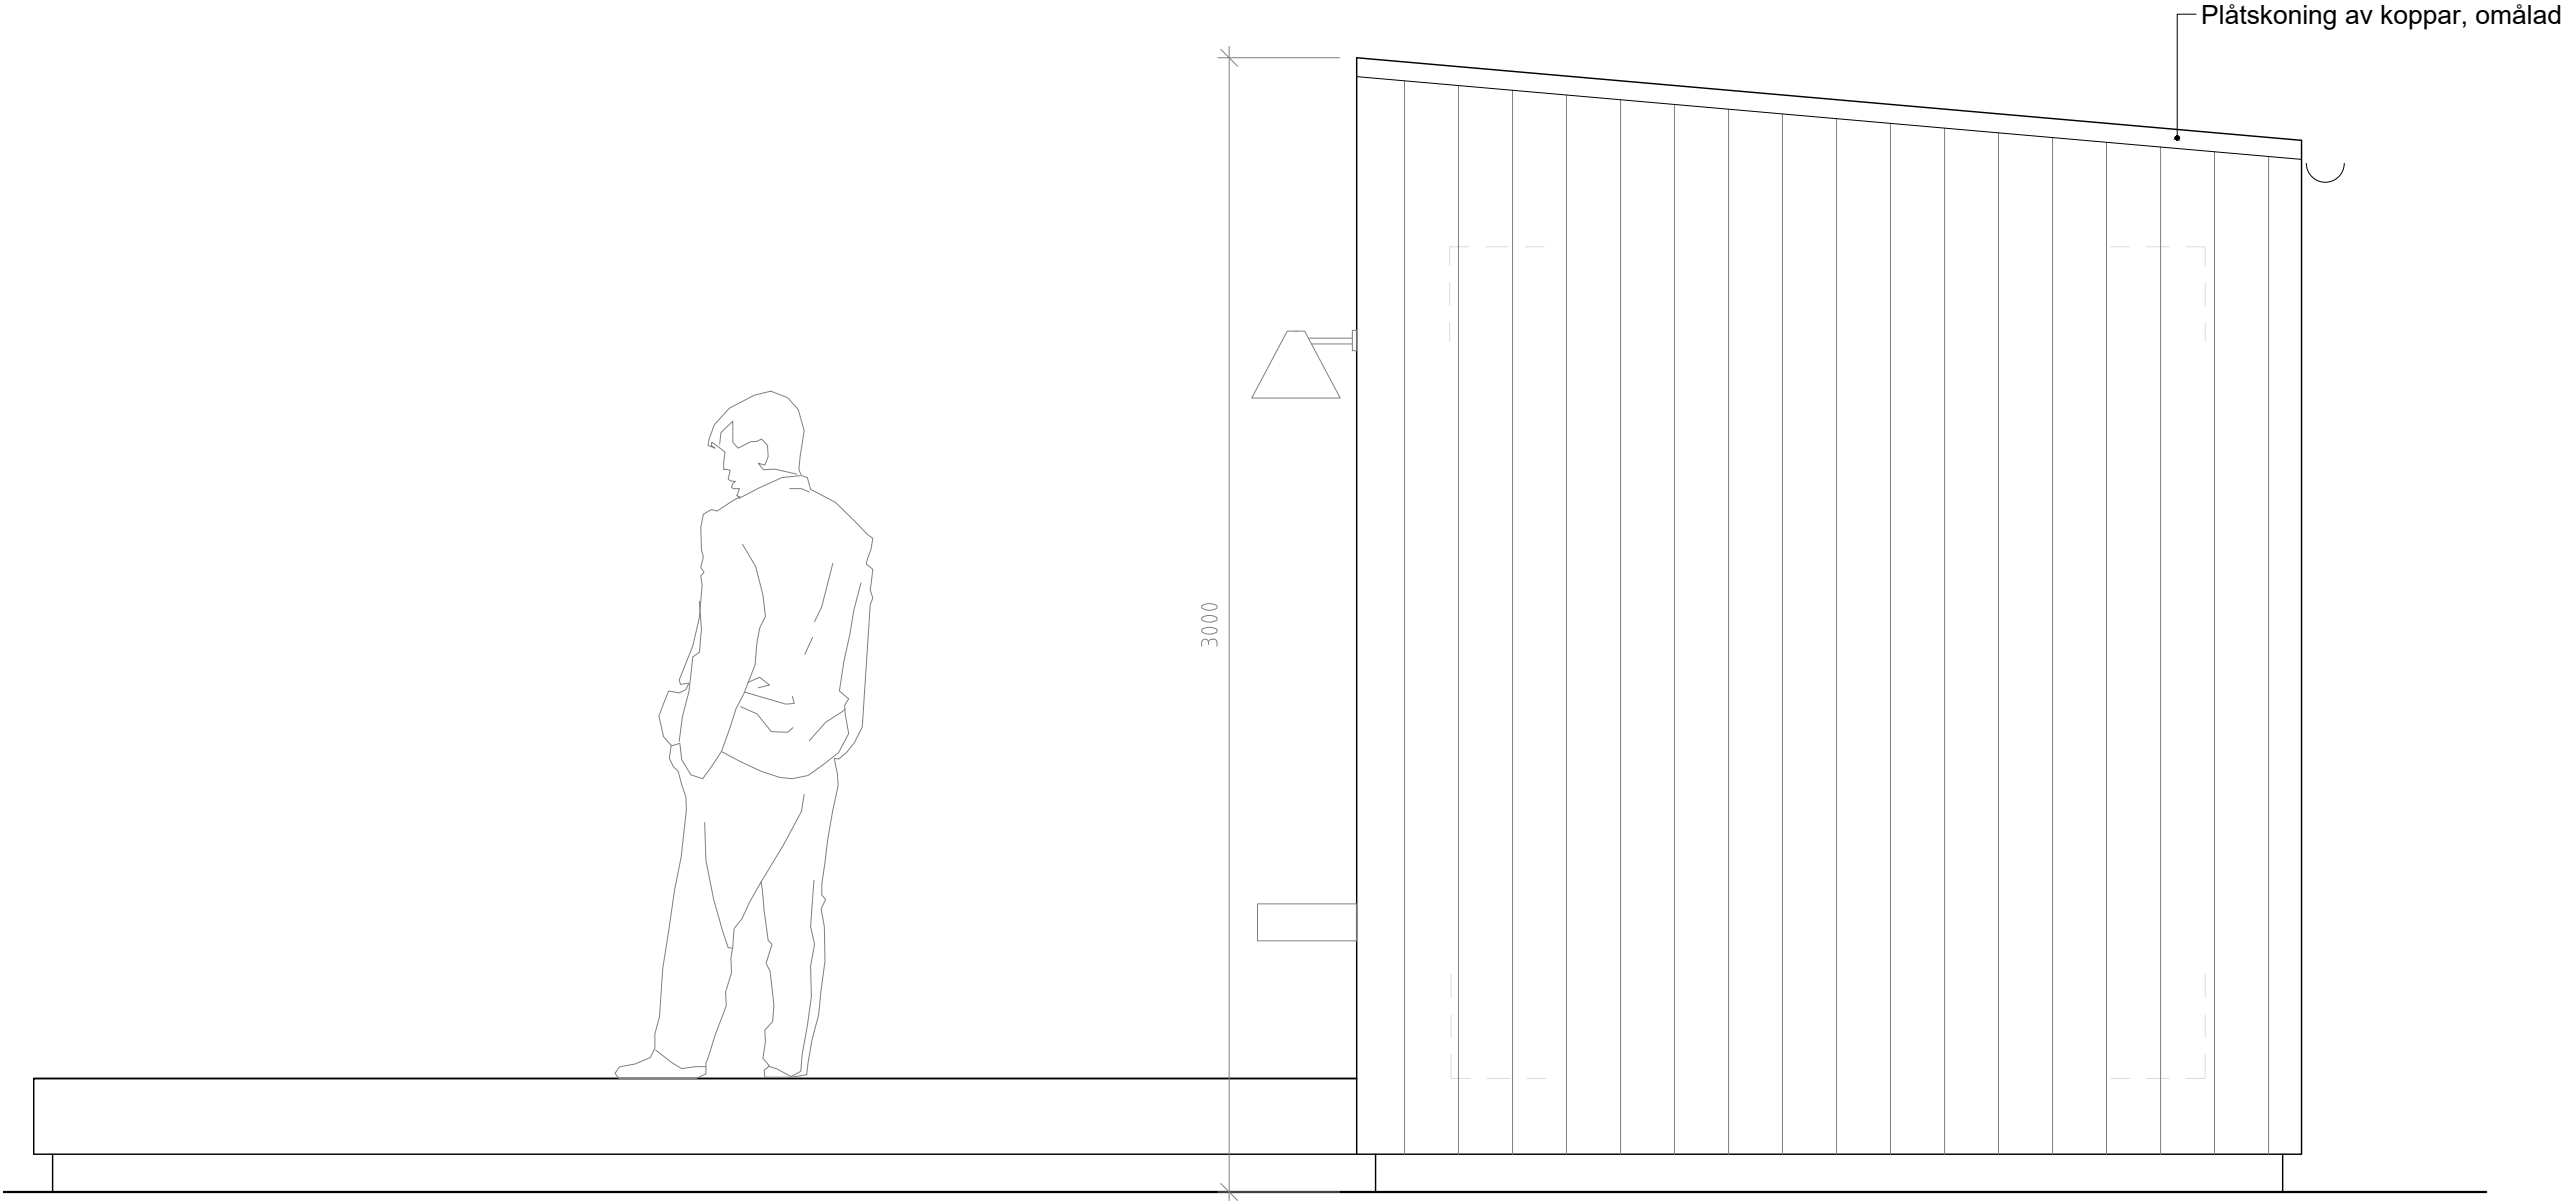


Fasad mot norr
Skala 1:20 /A3



STORA BENHAMRA
BASTU

Ritningar
Skala 1:500 & 1:20/A3

FASAD

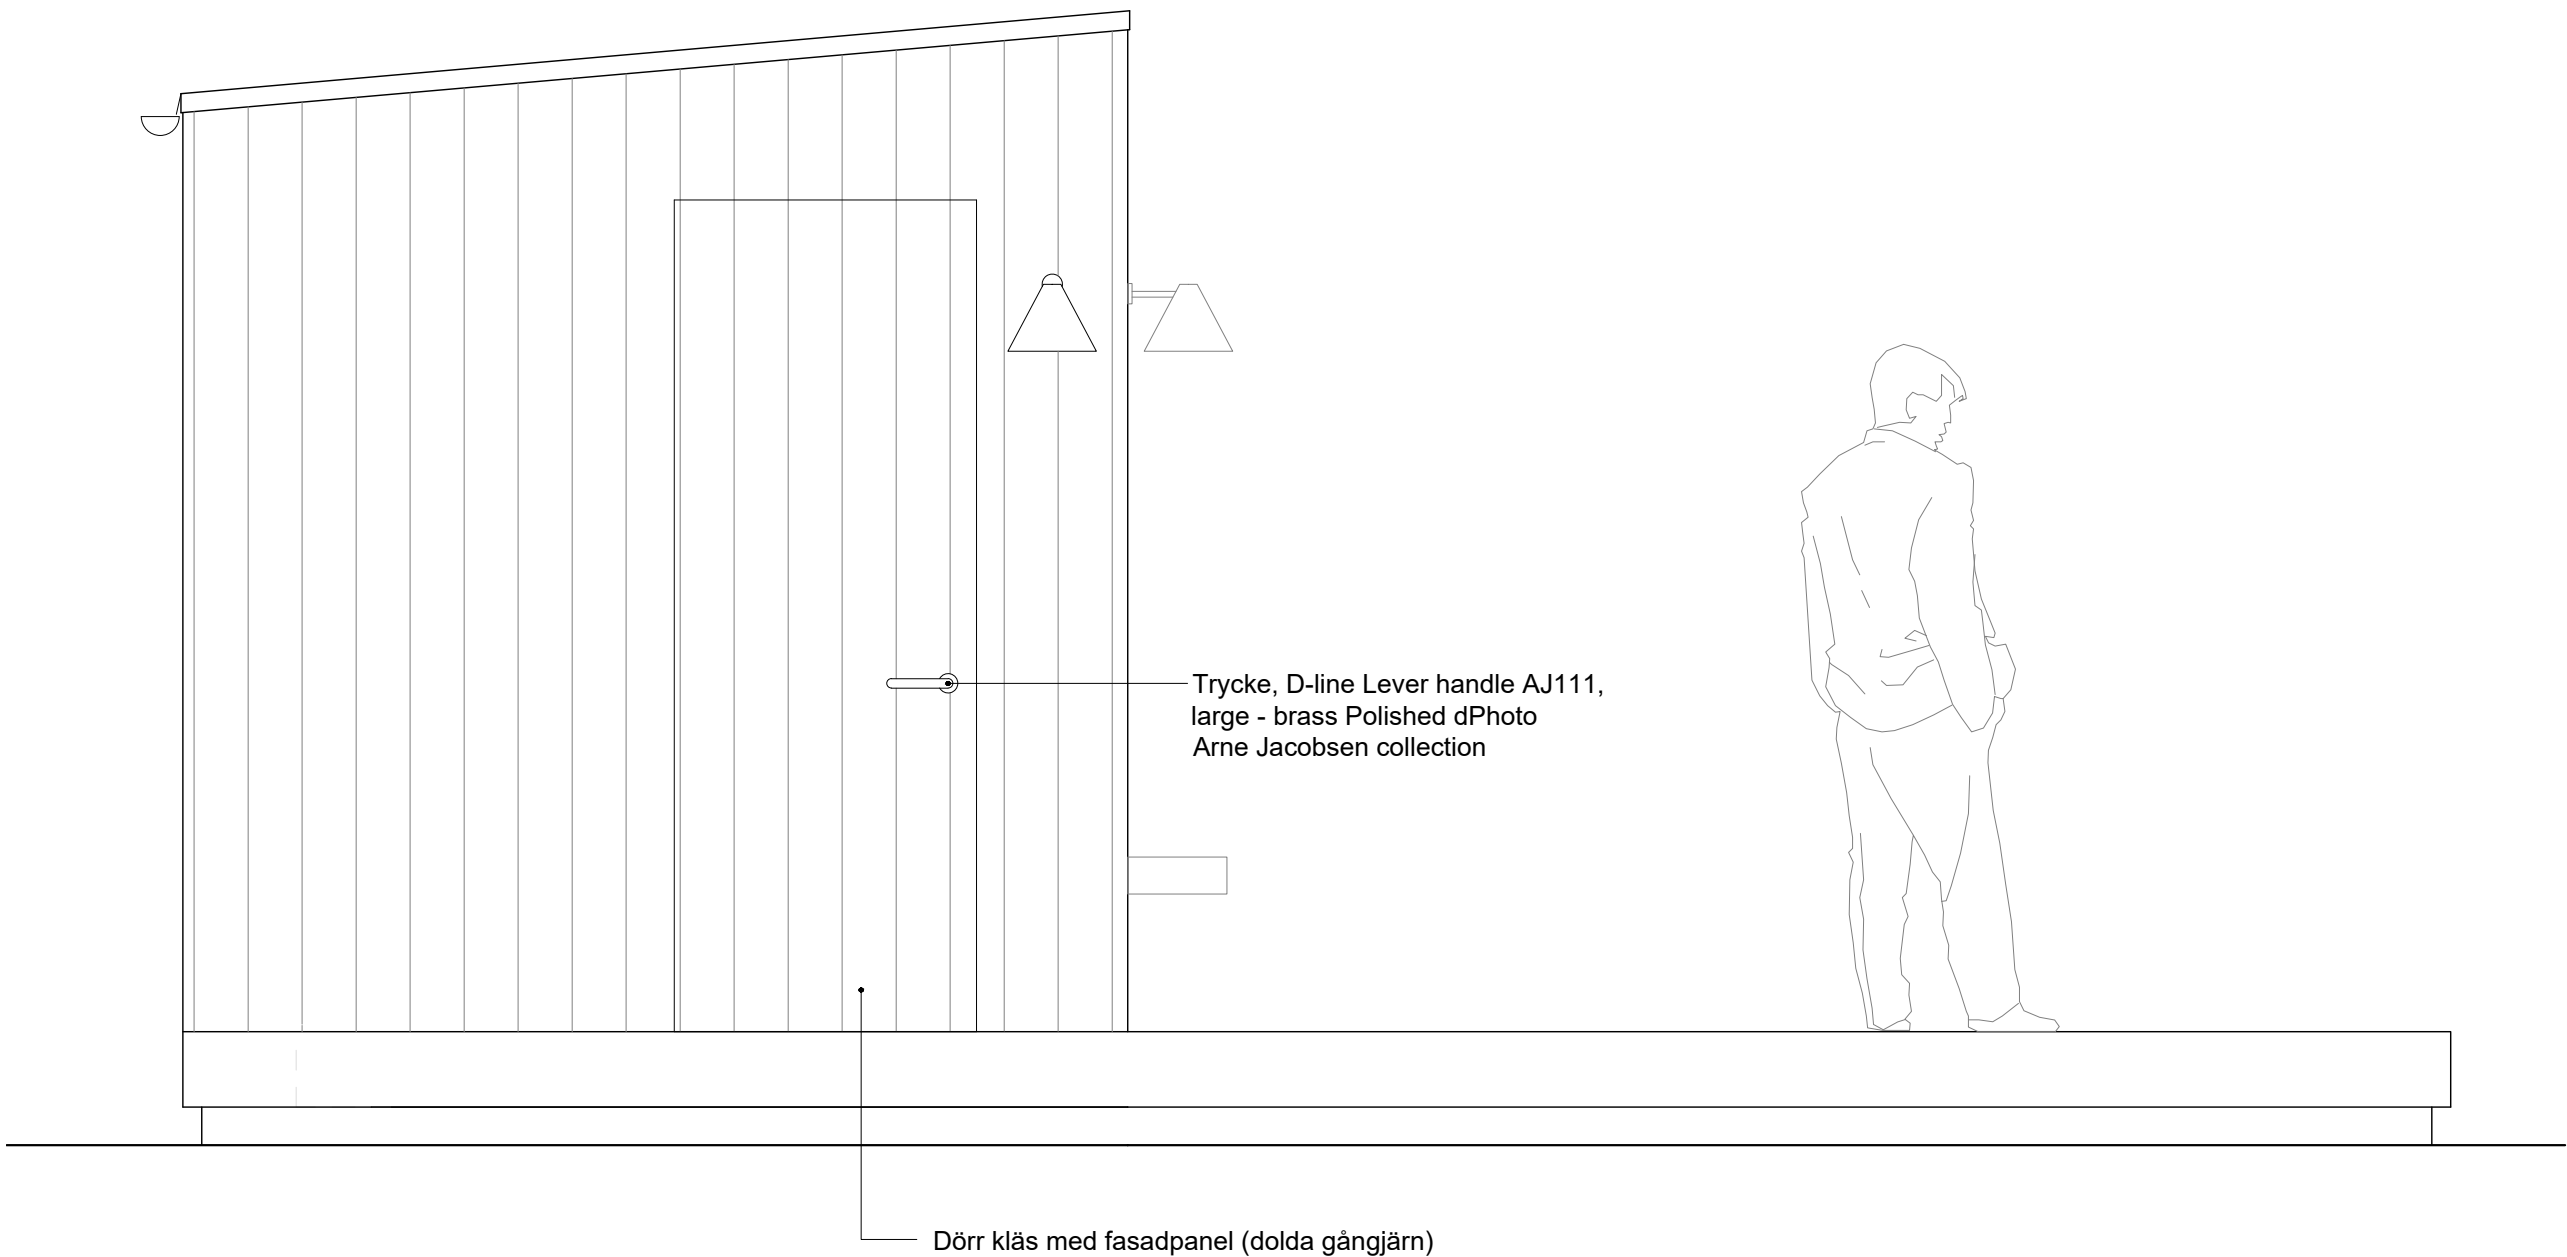


Fasad mot söder
Skala 1:20 /A3



STORA BENHAMRA
BASTU

Ritningar
Skala 1:500 & 1:20/A3

FASAD

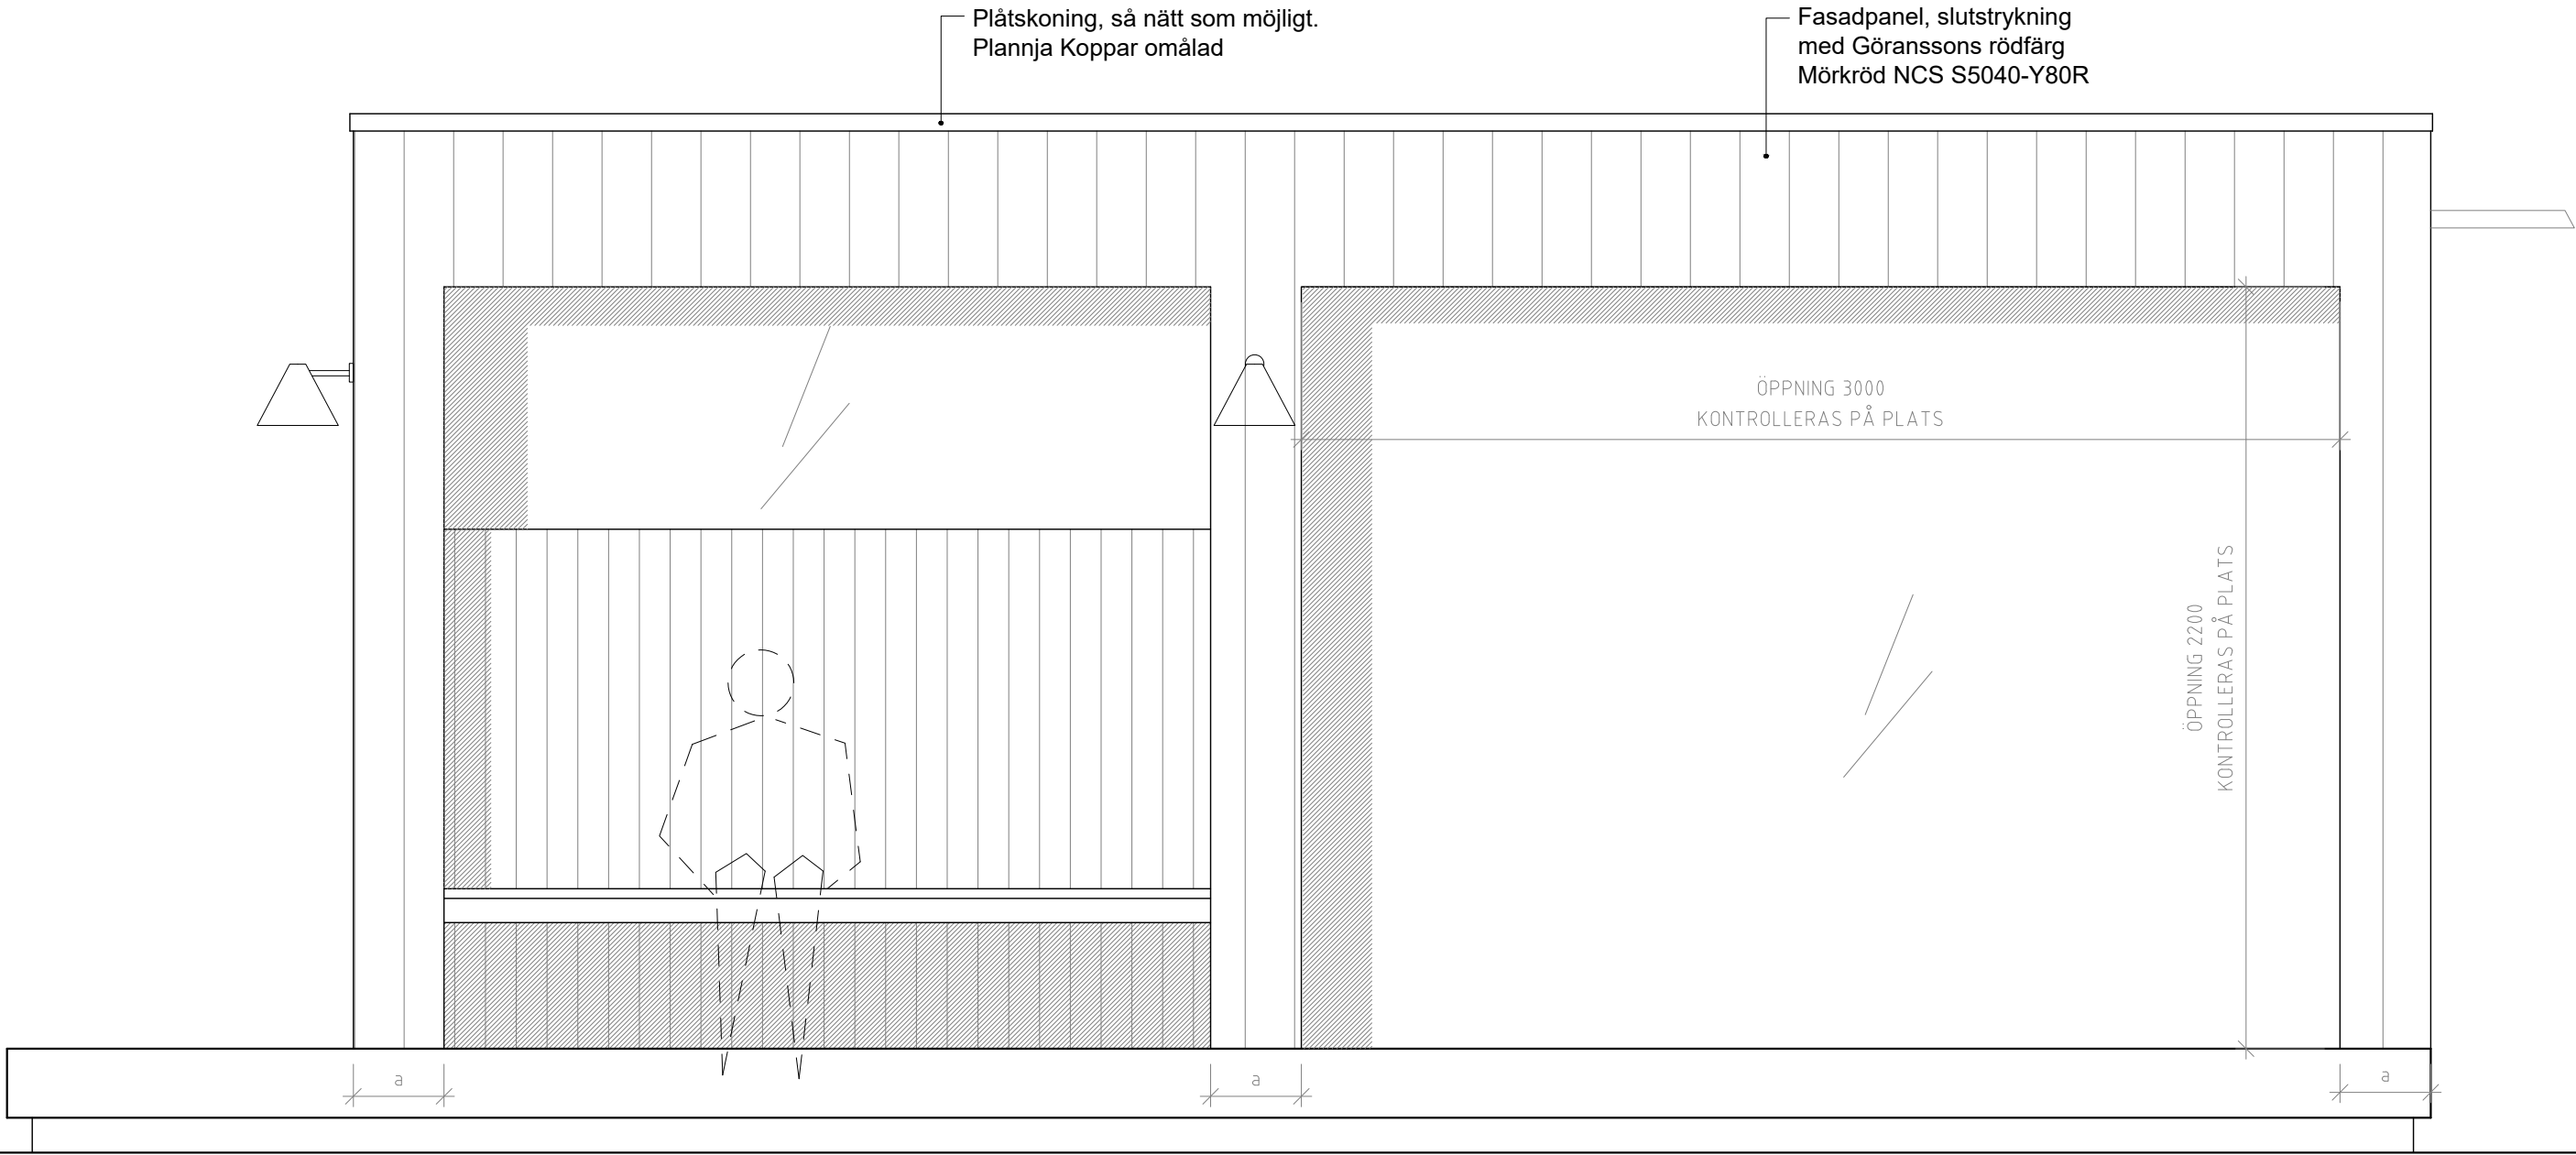


Fasad mot öster
Skala 1:20 /A3



STORA BENHAMRA
BASTU

Ritningar
Skala 1:500 & 1:20/A3

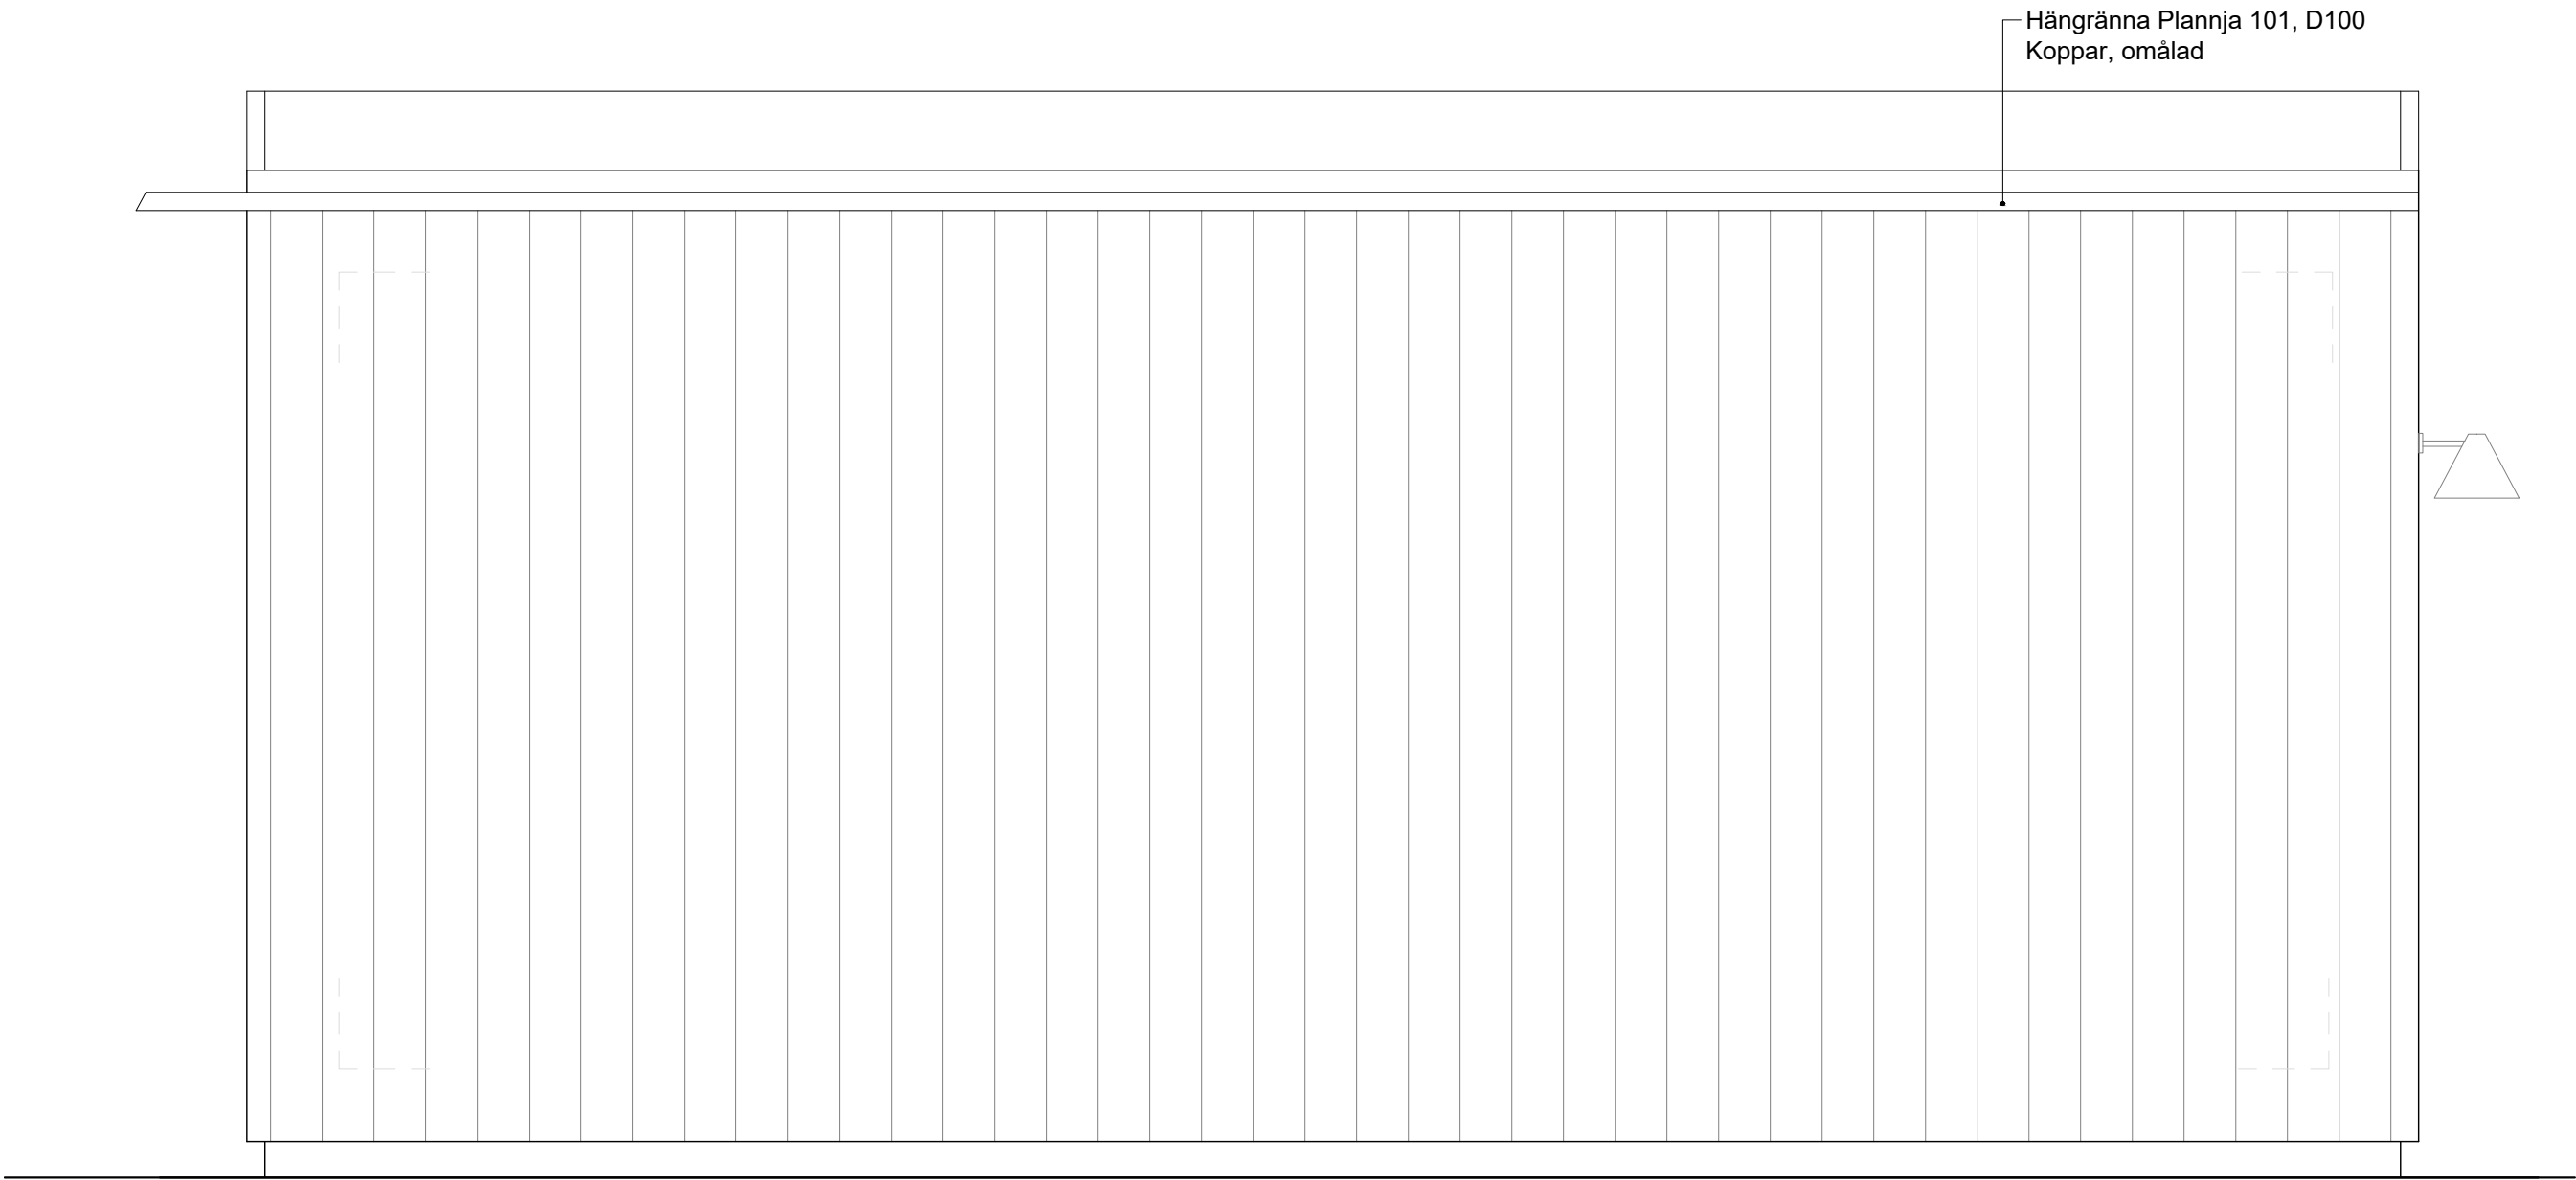

Fasad mot väster
Skala 1:20 /A3

