

STRANDÄNGSSKOLAN MATSALEN

Ansökan till
Rödfärgspriset
2026-03-31



Sunnerö

STRANDÄNGSSKOLAN

Transformation med omsorg



Äldre byggnader kan vara en utmaning.
Men de kan också rymma mer än vi först anar.

När 1960-talets matsal på Strandängsskolan behövde förnyas 2021 uppstod frågan om den skulle ersättas med något mindre, eller om man skulle bygga vidare på den befintliga strukturen. Generös i skala och centralt belägen i Båstad bar byggnaden på kvaliteter värda att bevara.

Vi valde transformation framför ersättning. Genom att behålla strukturen och varsamt omdefiniera dess funktion frigjordes matsalen från skolans interna organisation och öppnades upp för bredare användning. En scen för framträdanden tillfördes, utomhusserveringar skapades och rumsflödet omarbetades för att stödja både skolans vardag och offentliga sammankomster.


Den nya fasaden tar avstamp i den befintliga tegelsockeln, som förlängs runt hela byggnaden för att skapa ett sammanhållet uttryck. Ovanpå möter en ribbförsedd träpanel målad i Falu rödfärg, där varierade intervall mellan ribborna ger liv och variation åt fasaden samtidigt som den knyter an till skolans befintliga arkitektur.

Idag är byggnaden mer än en matsal. Den fungerar som en medborgerlig mötesplats — aktiv även efter skoltid och stärker kopplingen mellan skolan och staden.

“

Genom att behålla strukturen och varsamt omdefiniera dess funktion frigjordes matsalen från skolans interna organisation och öppnades upp för bredare användning.


STRANDÄNGSSKOLAN

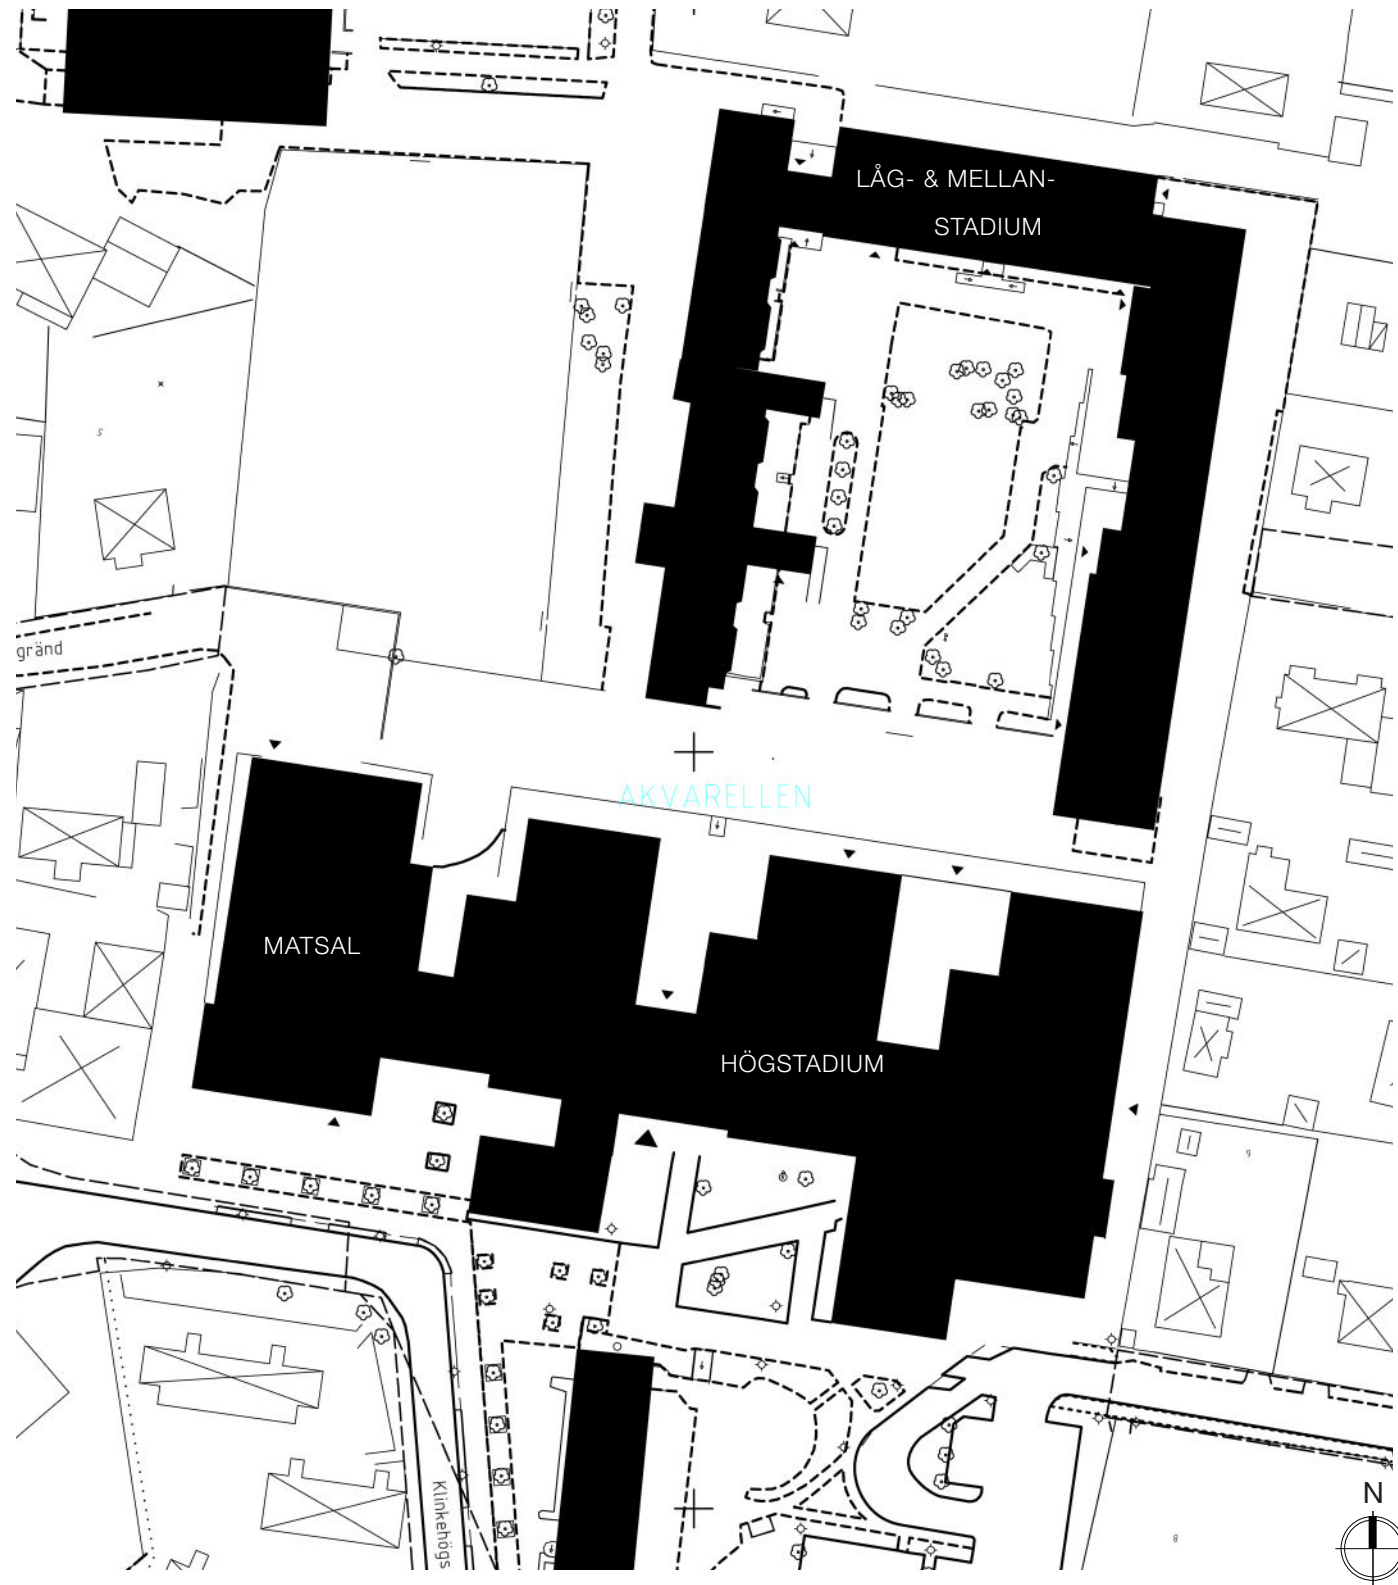

SITUATIONSPLAN - FÖRE

SKALA 1:2000

SUNNERÖ ARCHITECTS | RÖDFÄRGSPRISET | 2026-03-31

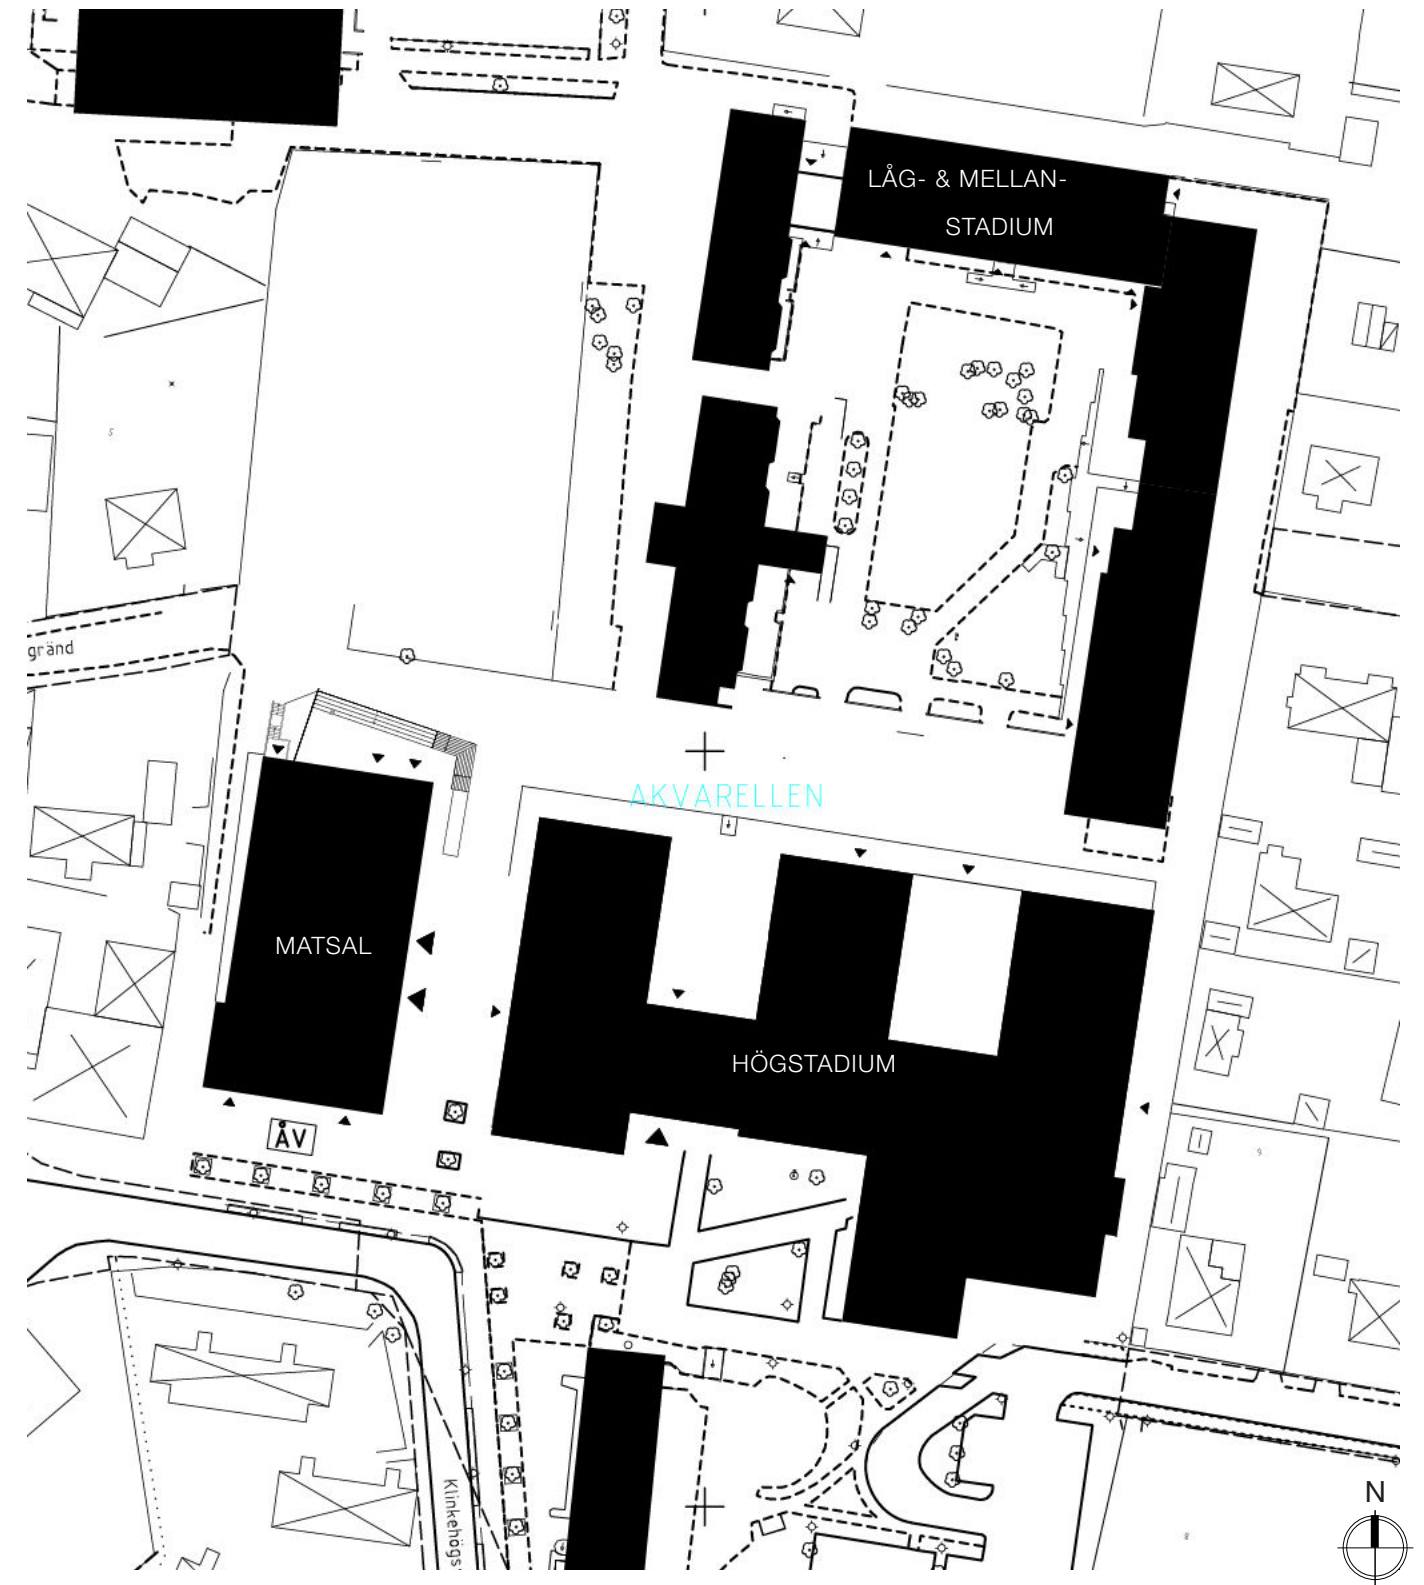


SITUATIONSPLAN - EFTER TRANSFORMATION

SKALA 1:2000

STRANDÄNGSSKOLAN



Matsalen

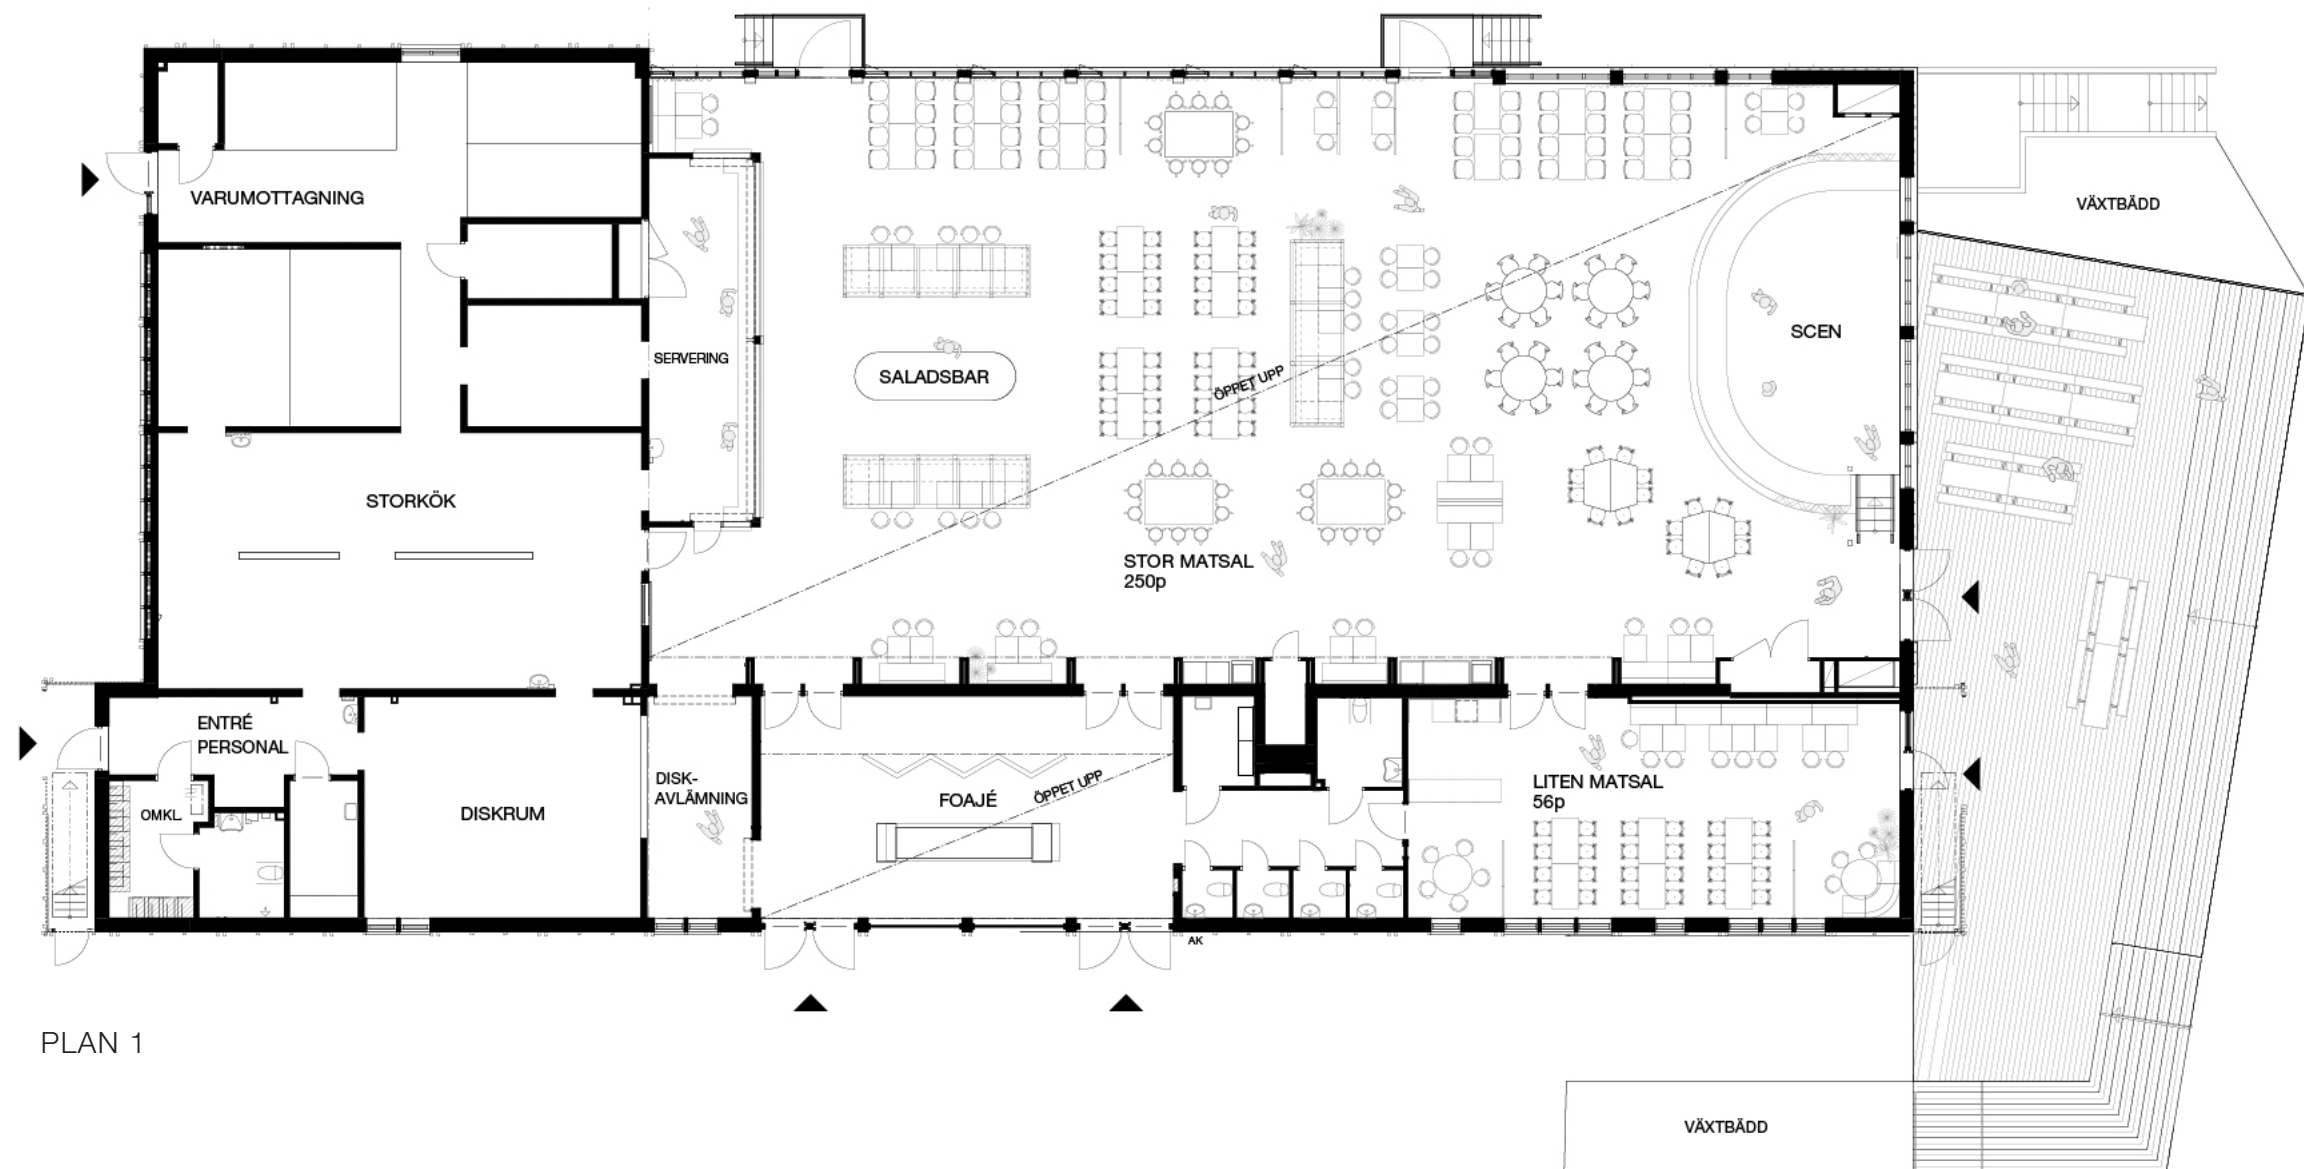

0 5 10m
SKALA 1:200

STRANDÄNGSSKOLAN


Matsalen

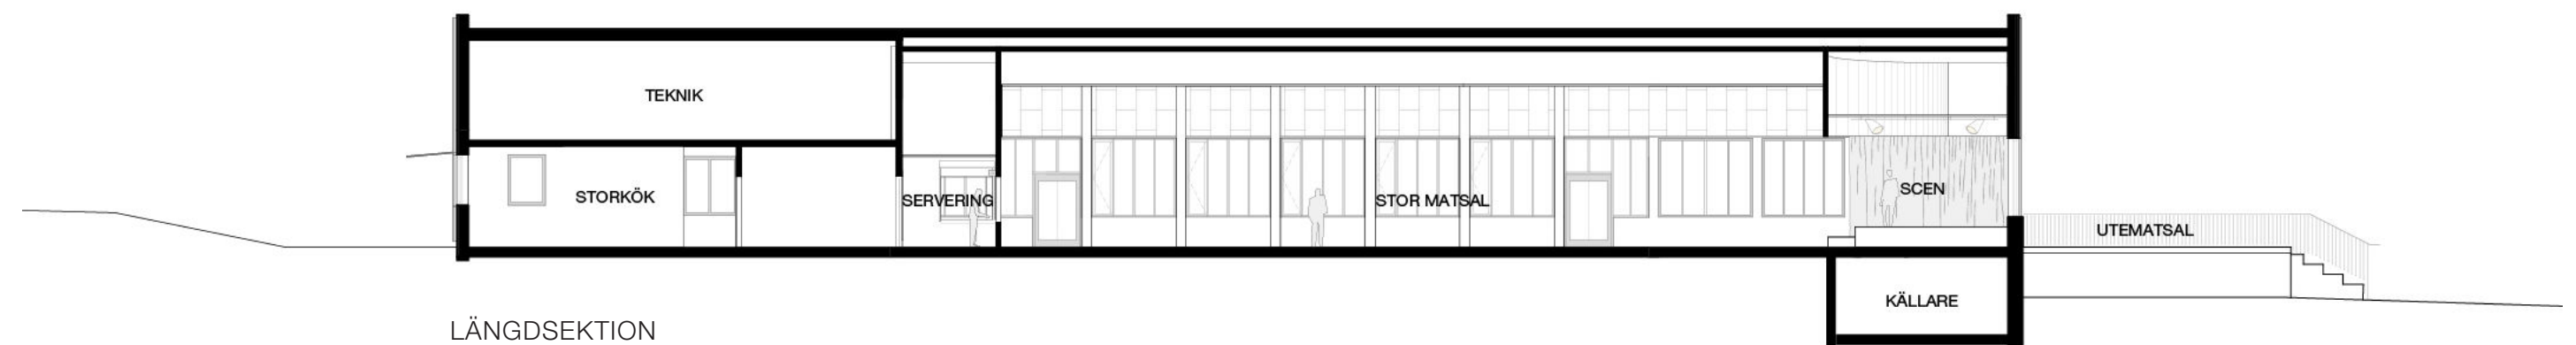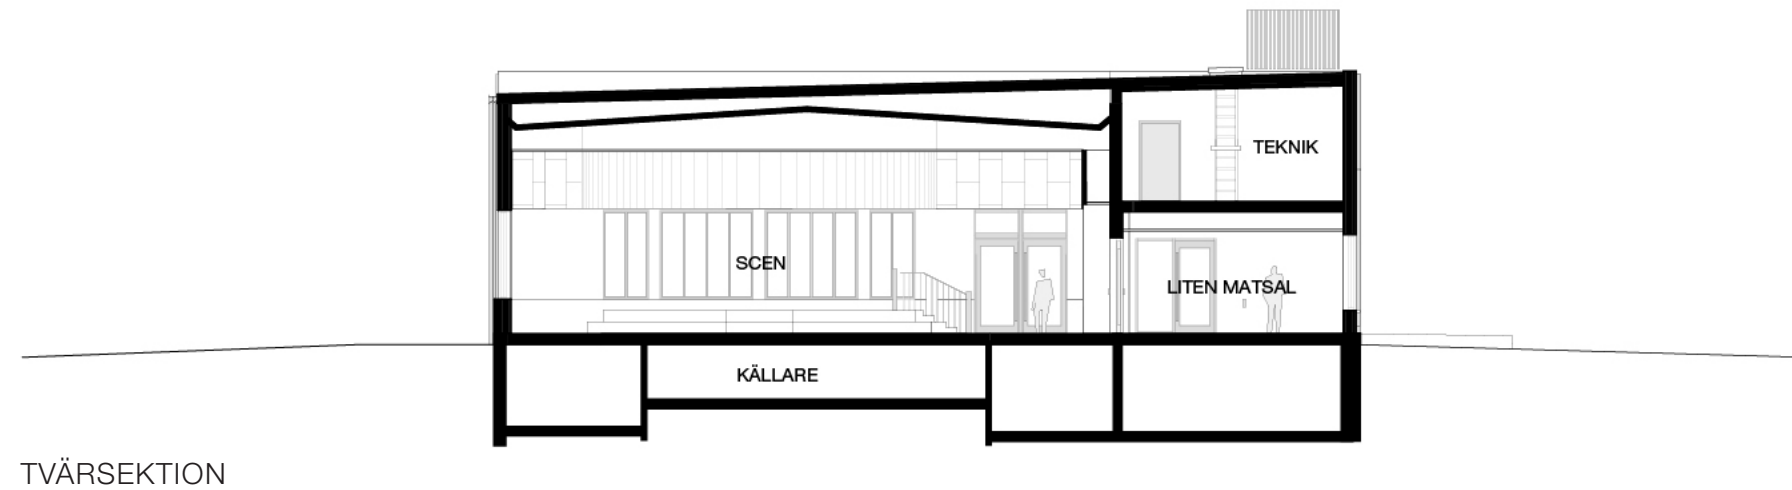

0 5 10m
SKALA 1:200

STRANDÄNGSSKOLAN

Matsalen

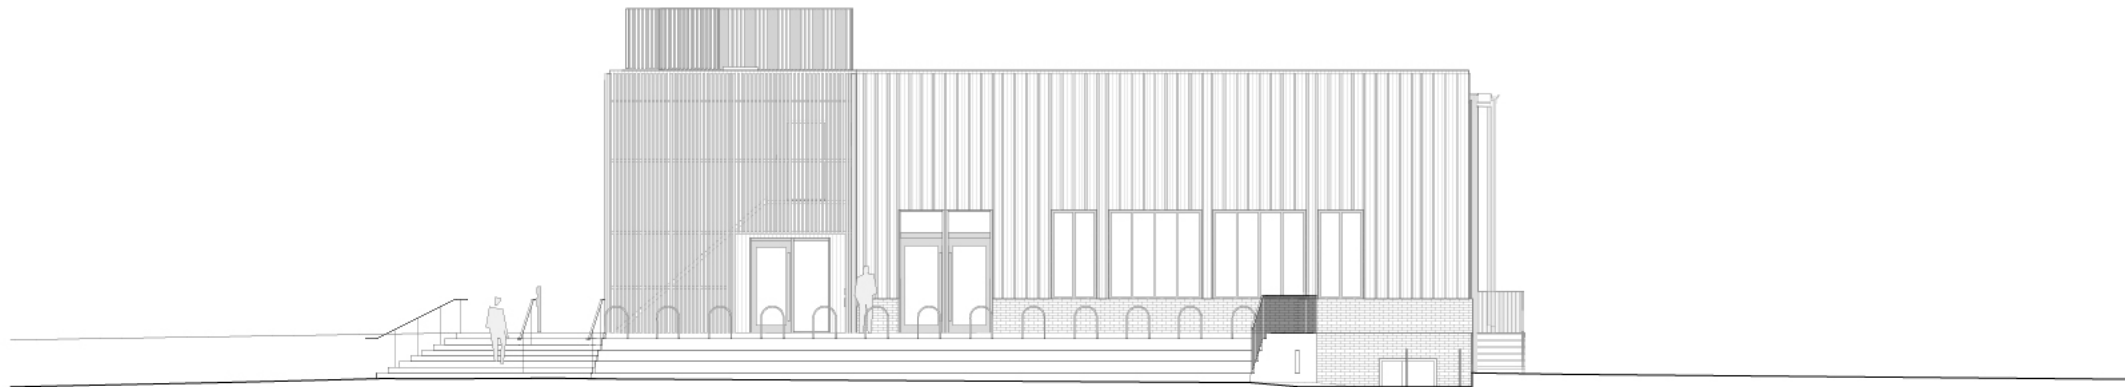

FASAD MOT ÖSTER



FASAD MOT NORR

0 5 10m
SKALA 1:200

STRANDÄNGSSKOLAN

Matsalen före/efter



STRANDÄNGSSKOLAN

Matsalen exteriör



STRANDÄNGSSKOLAN

Matsalen interiör

