




SVENSTORP
ART
CENTER




GÅRDENS OANVÄNDA BYGGNADER FÖRE TRANSFORMATIONEN



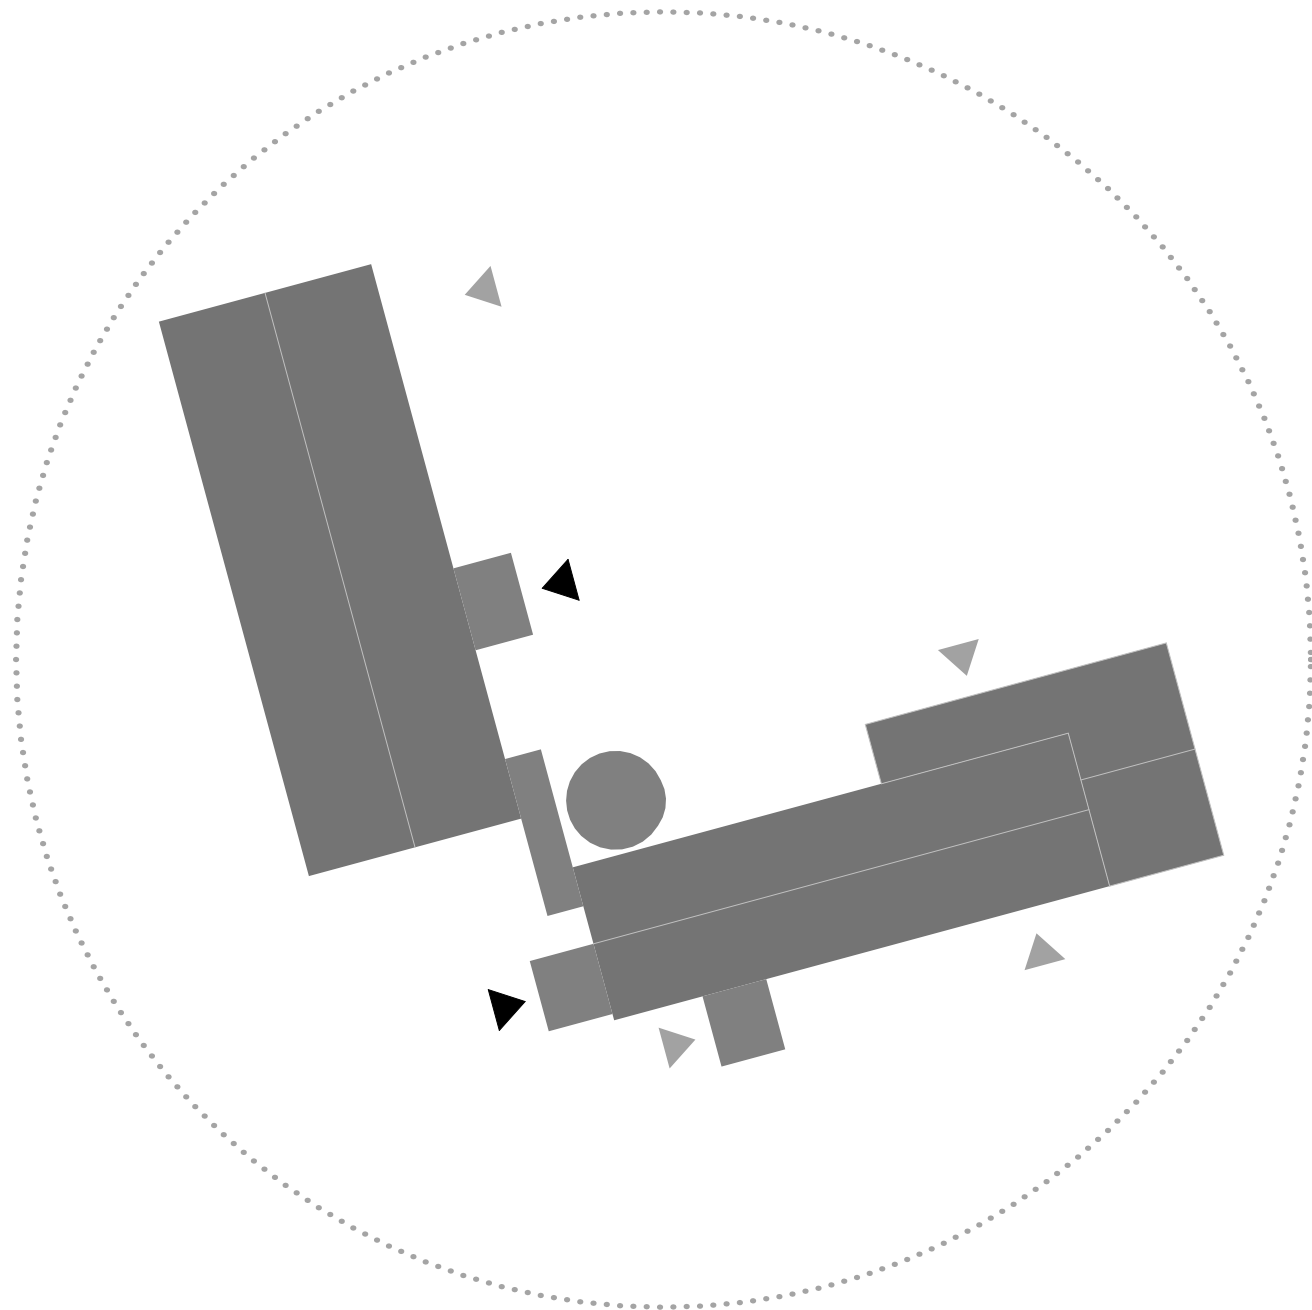


TILLSTÅND FÖRE RENOVERING

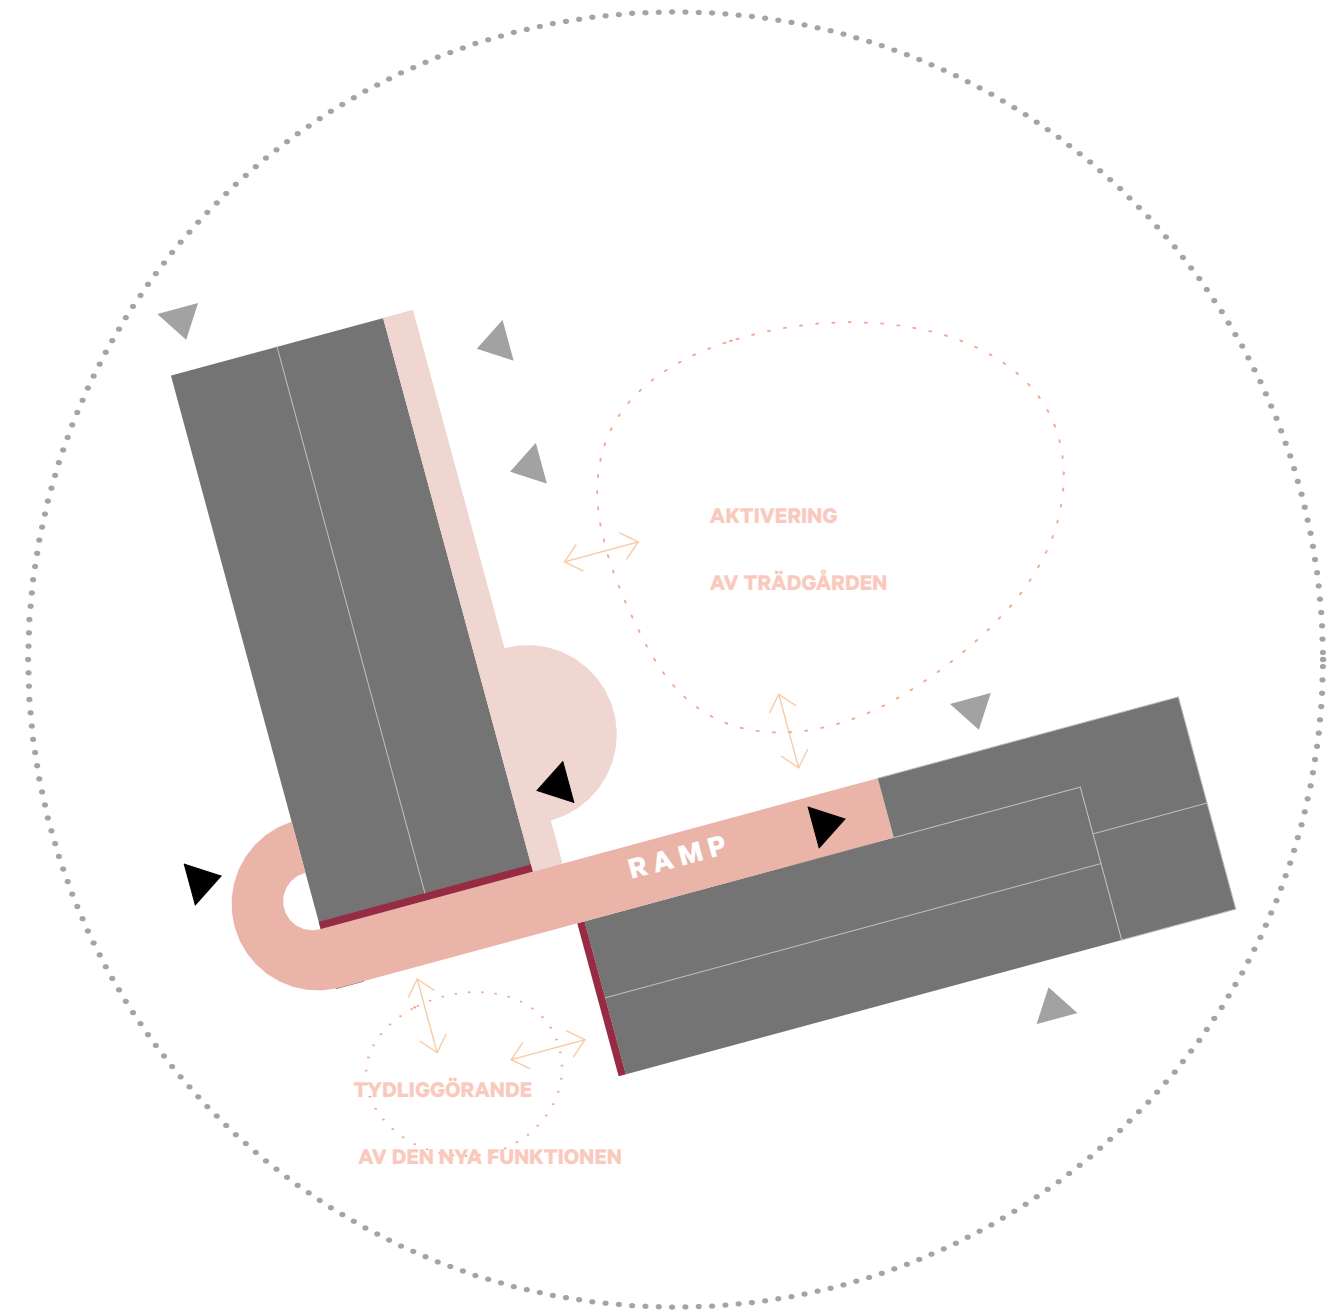



FÖRSLAG: NYA ENTRÉSSITUATIONER

SITUATIONSPLAN

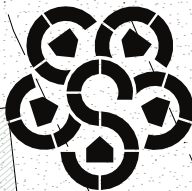

SVENSTORP
ART
CENTER

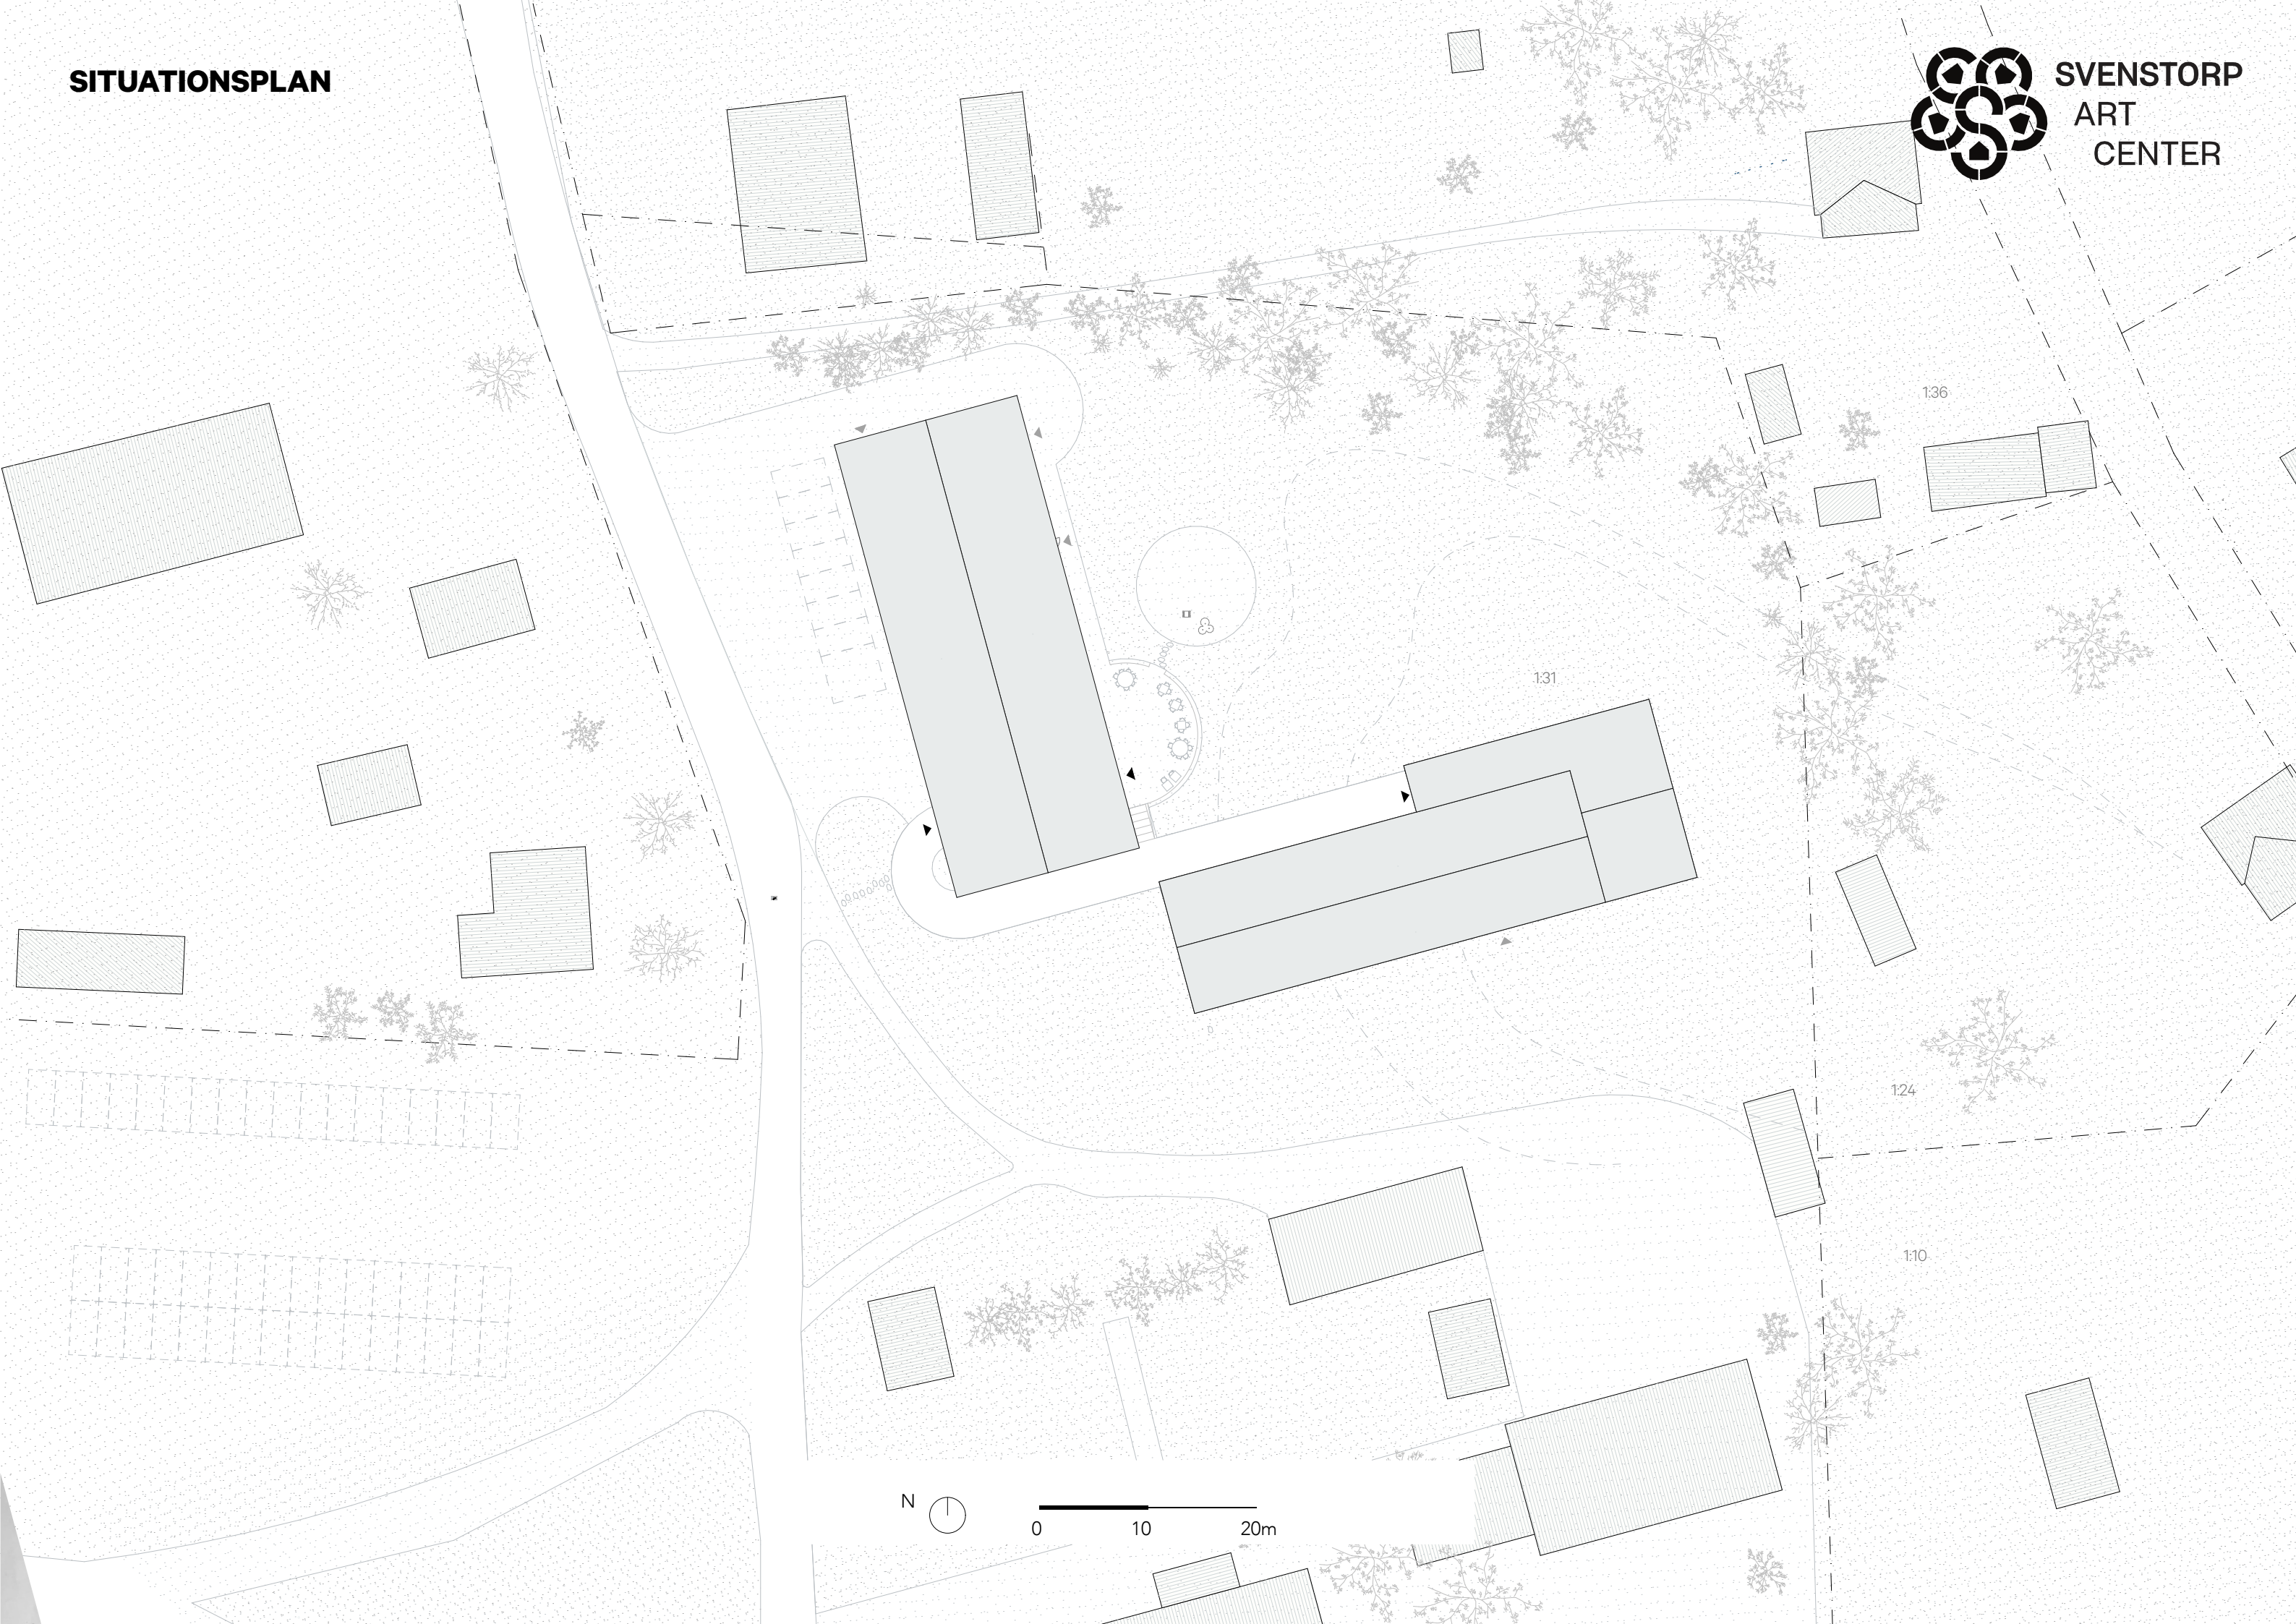

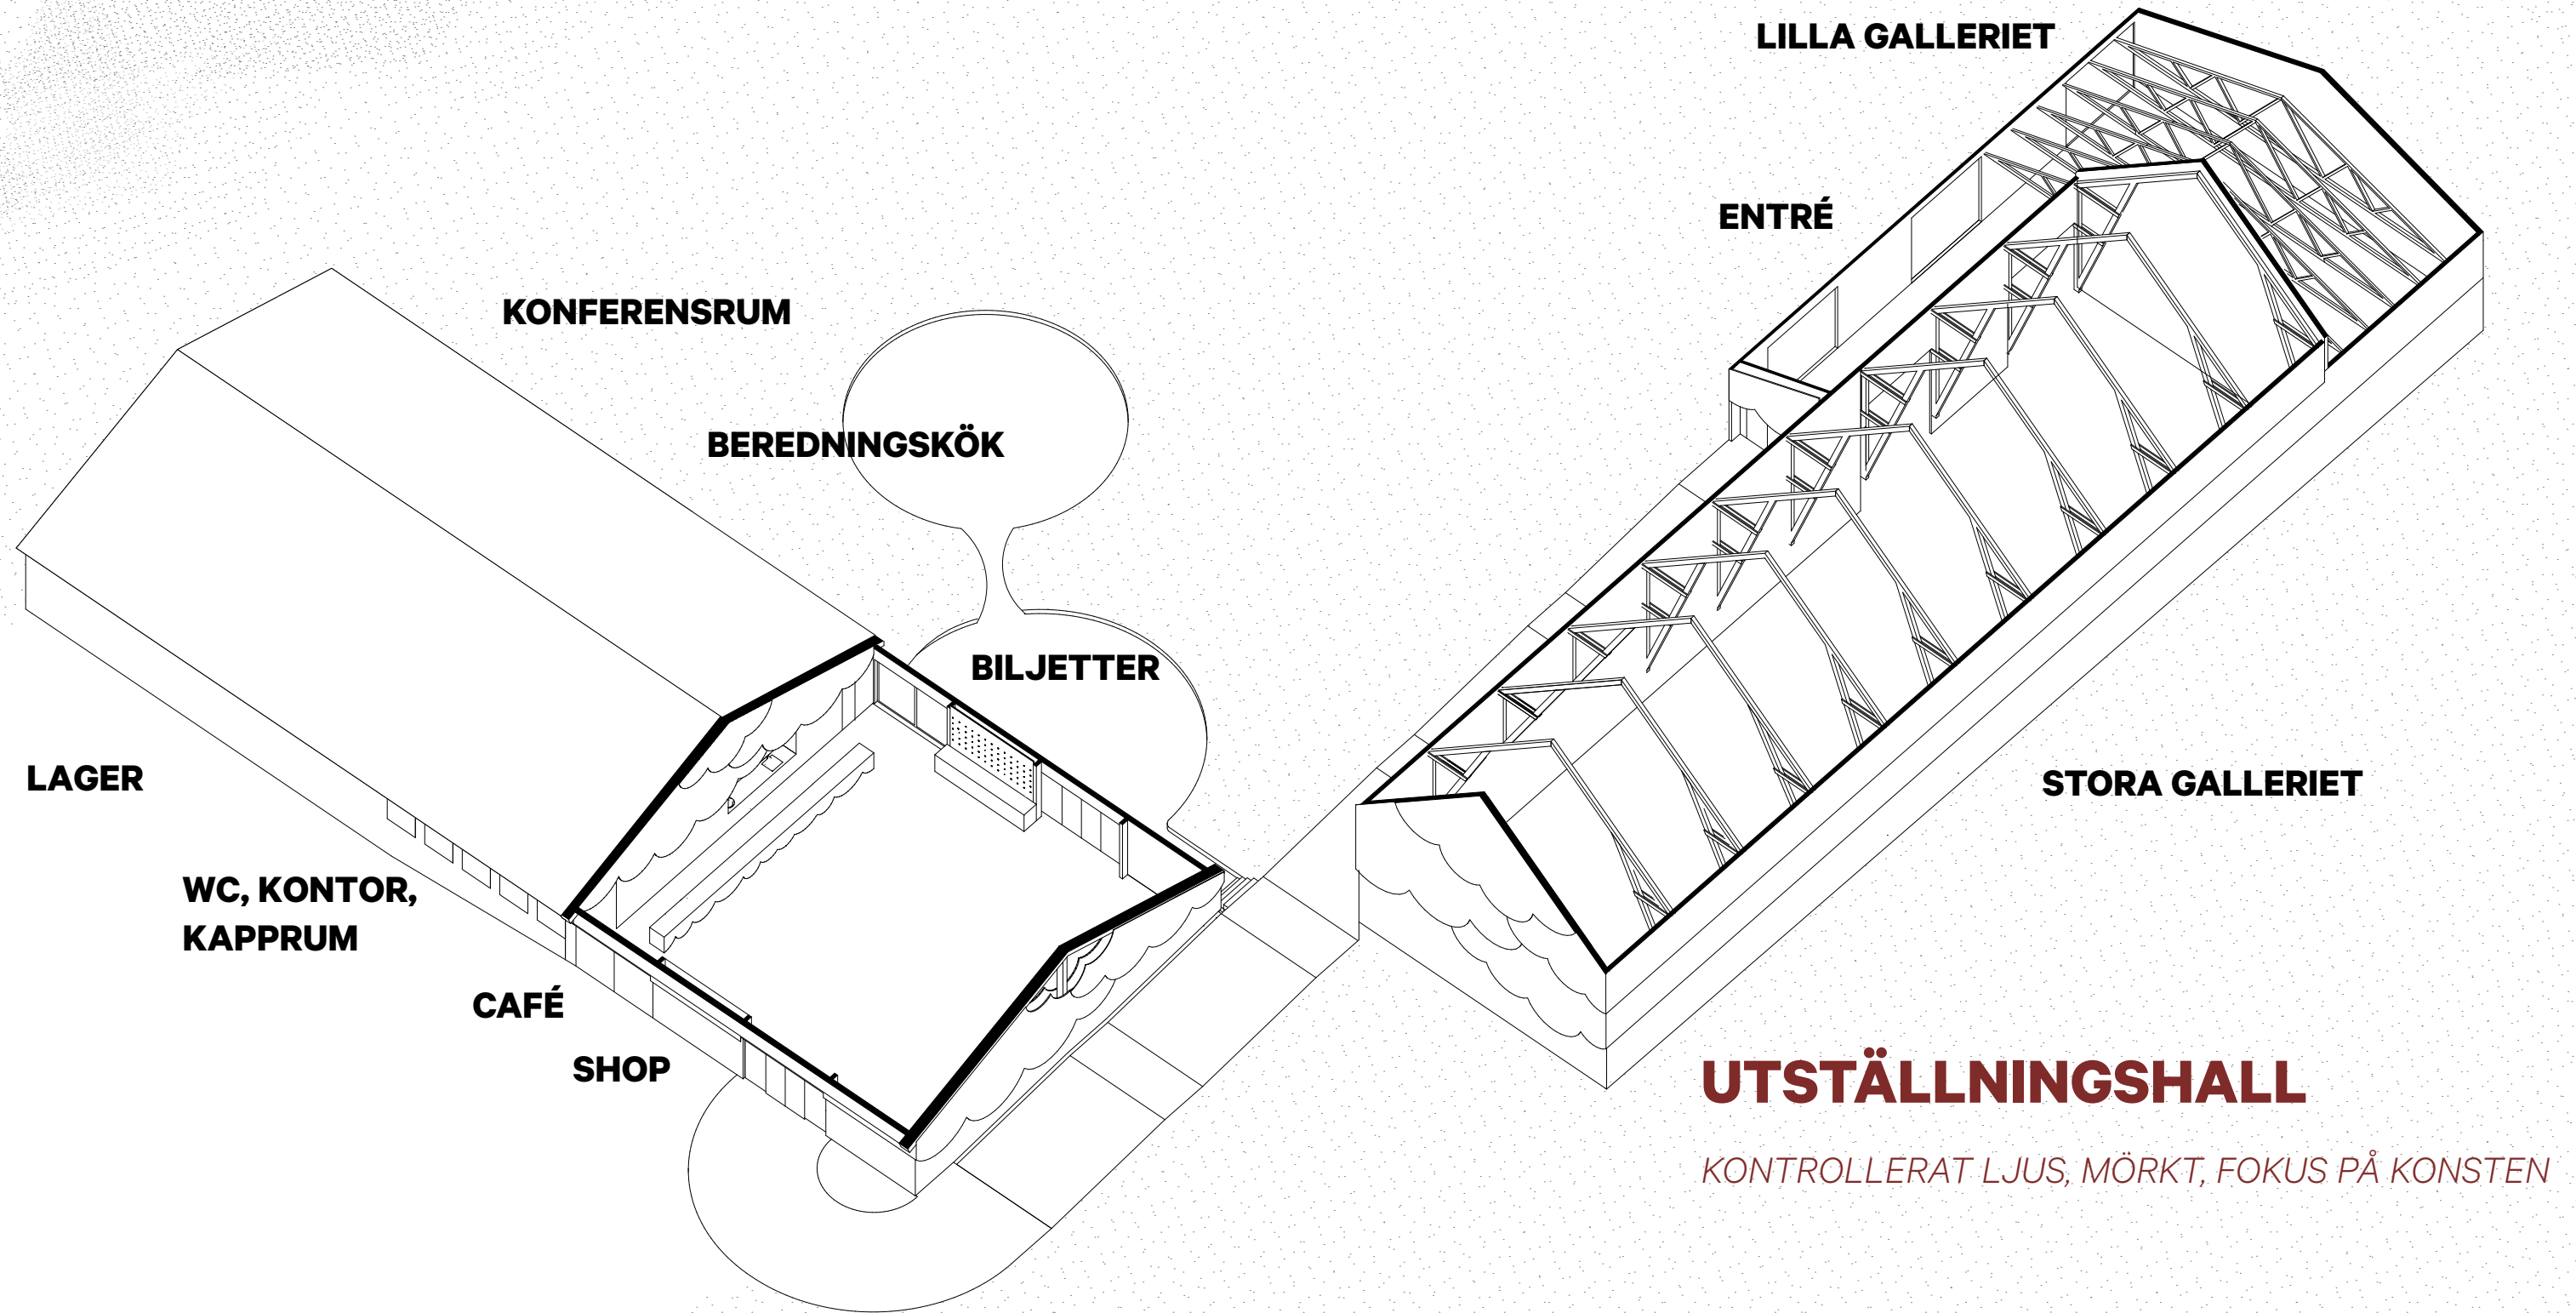

MULTIFUNKTIONSSAL

NATURLIGT LJUS, LUFTIGHET, LJUSA
MATERIAL

UTSTÄLLNINGSHALL


KONTROLLERAT LJUS, MÖRKT, FOKUS PÅ KONSTEN

PLANRITNING


- 1.1 MULTIFUNKTIONSSAL
(CAFÉ, SHOP, BILJETTER) 1.2
KAPPRUM
- 1.3 WC
- 1.4 RWC
- 1.5 KÖK
- 1.6 FÖRRÅD
- 1.7 TEKNIKRUM
- 1.8 STÄDFÖRRÅD
- 1.9 KONTOR
- 1.10 KONFERENSRUM
- 1.11 LAGER, VERKSTAD
- 2.1 ENTRÉ
- 2.2 LILLA GALLERIET
- 2.3 STORA GALLERIET




SEKTION MULTIFUNKTIONSSAL, VÄSTFASAD UTSTÄLLNINGSHALL


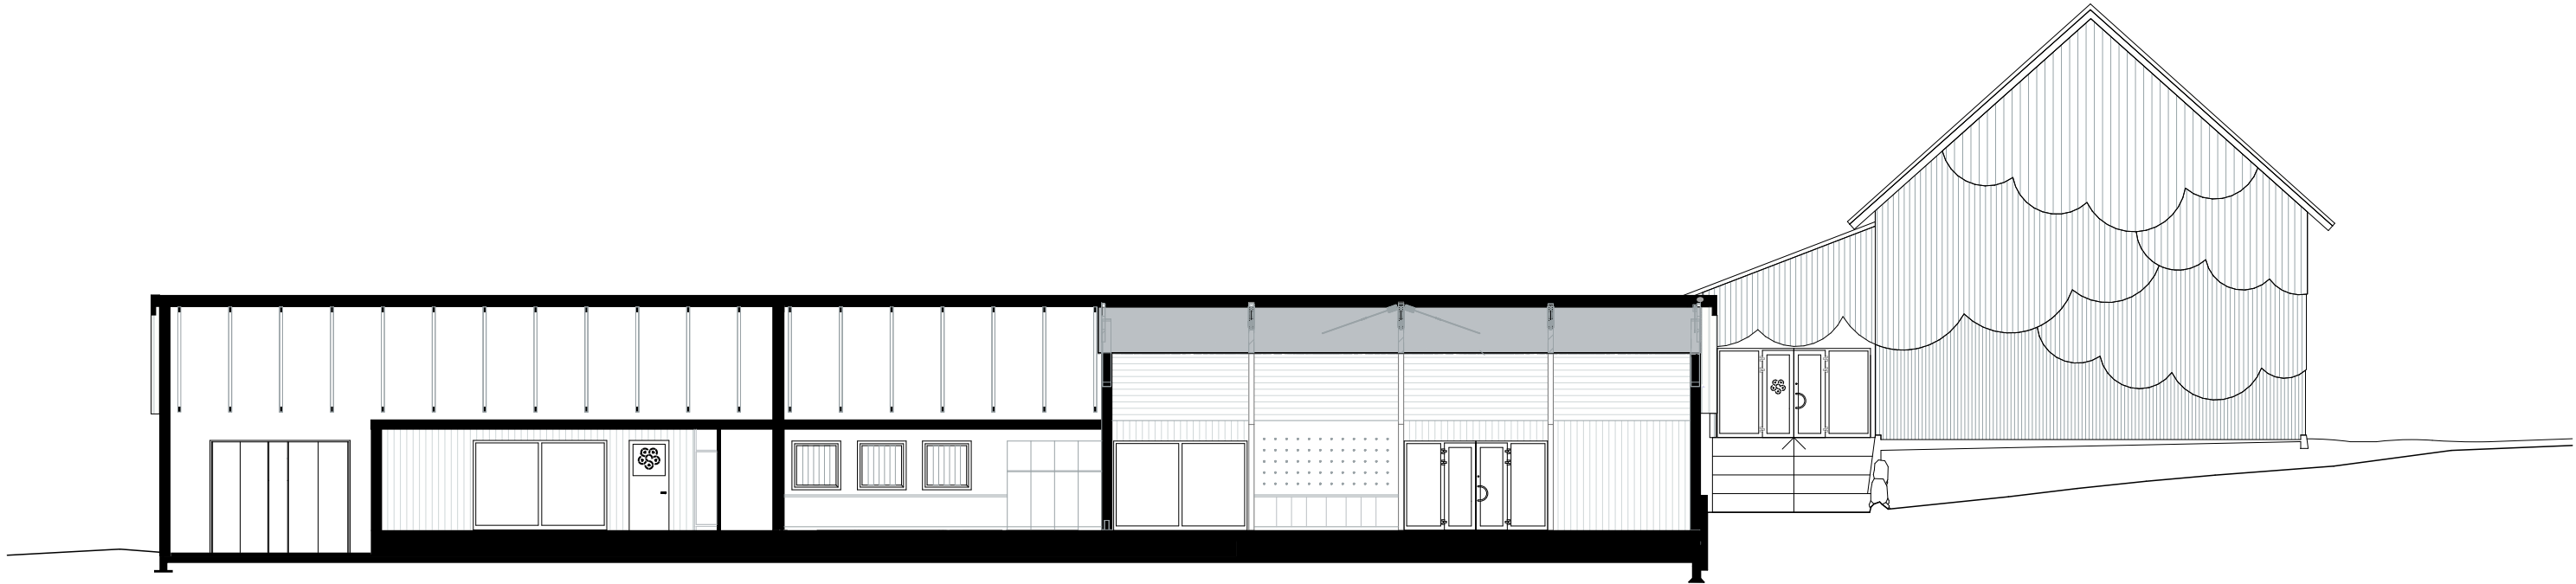



0 5 10m

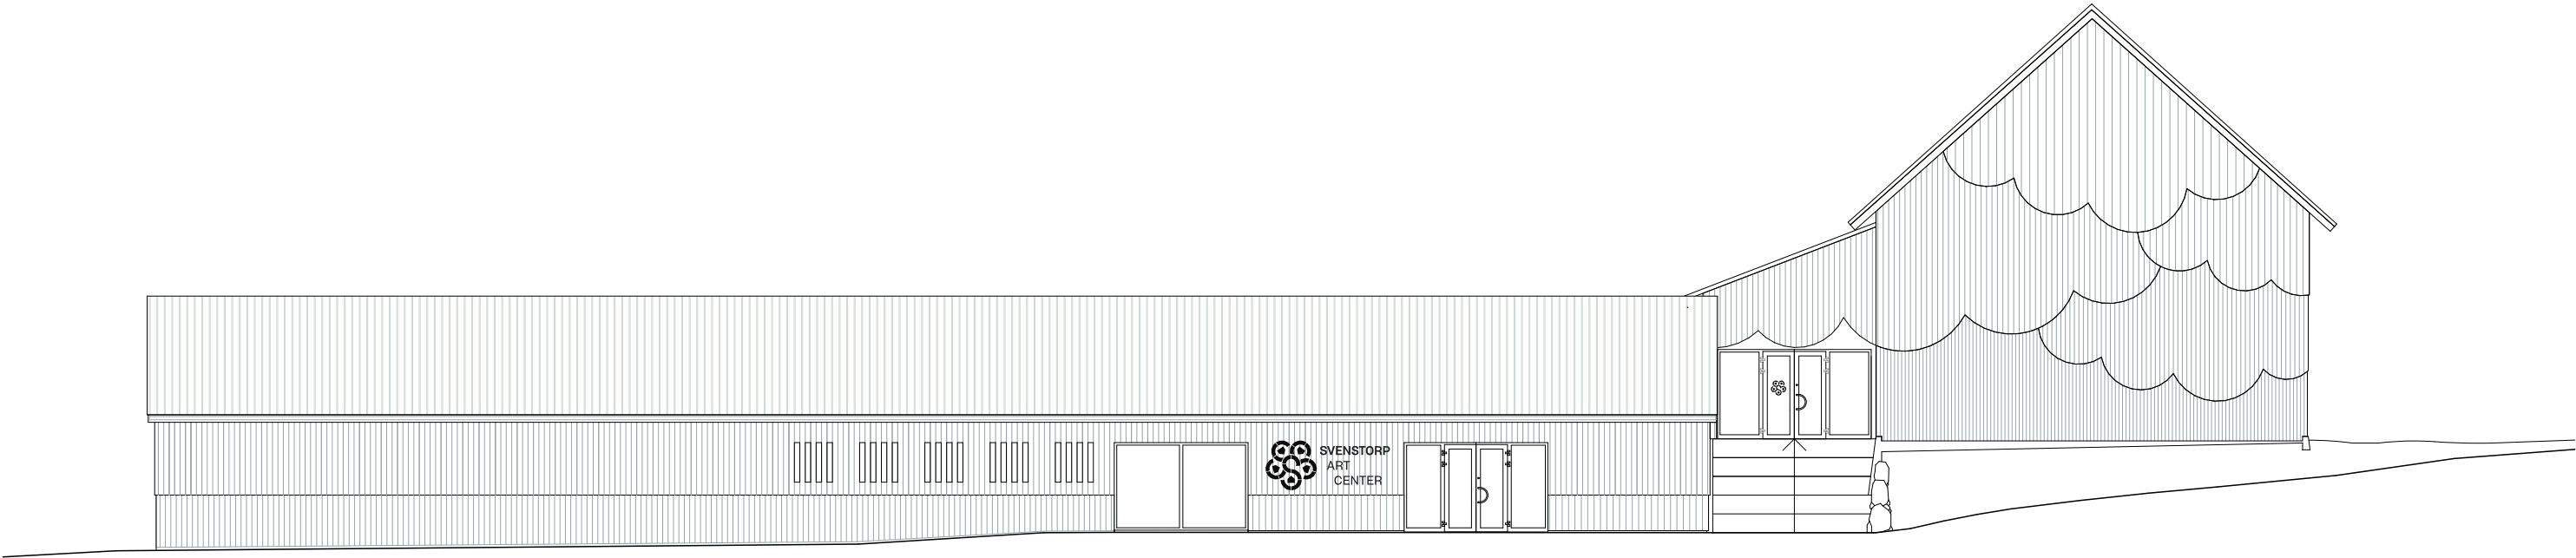





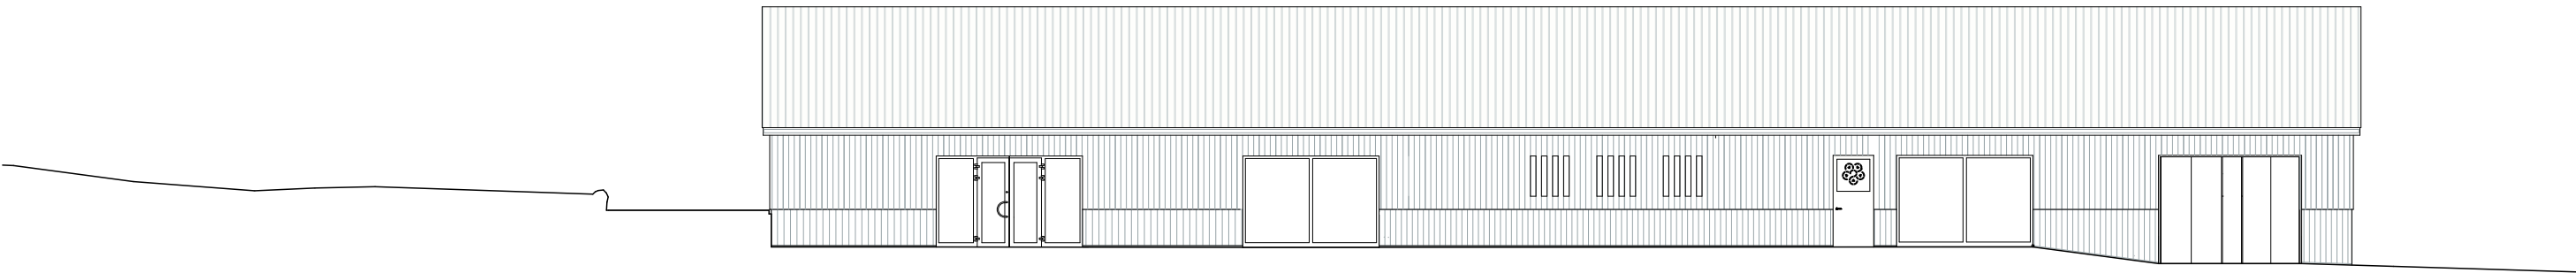


SÖDERFASAD MULTIFUNKTIONSSAL+SEKTION UTSTÄLLNINGSHALL

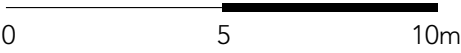
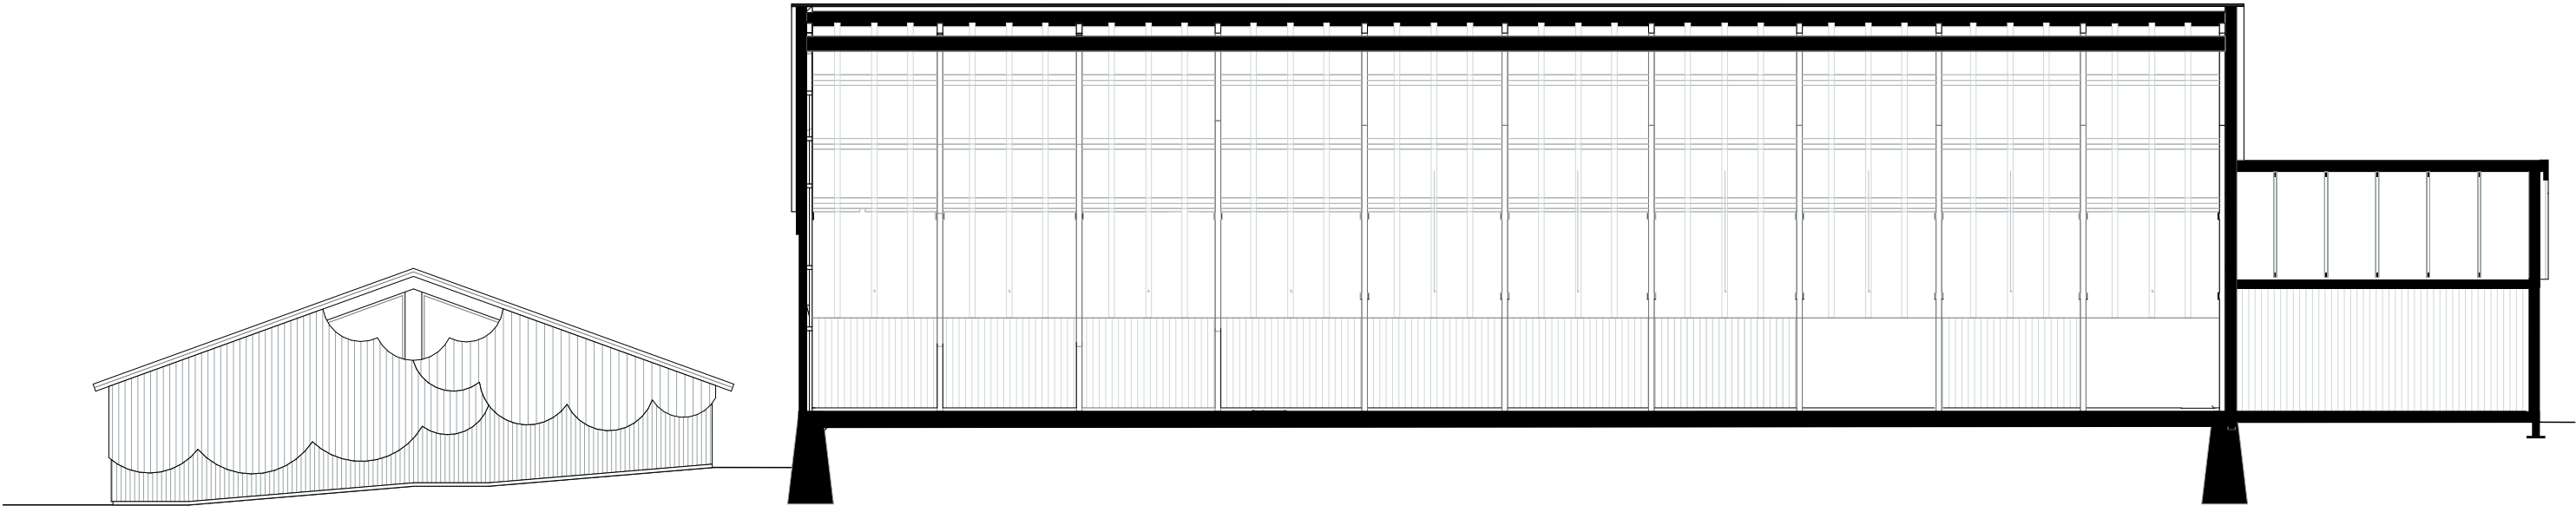


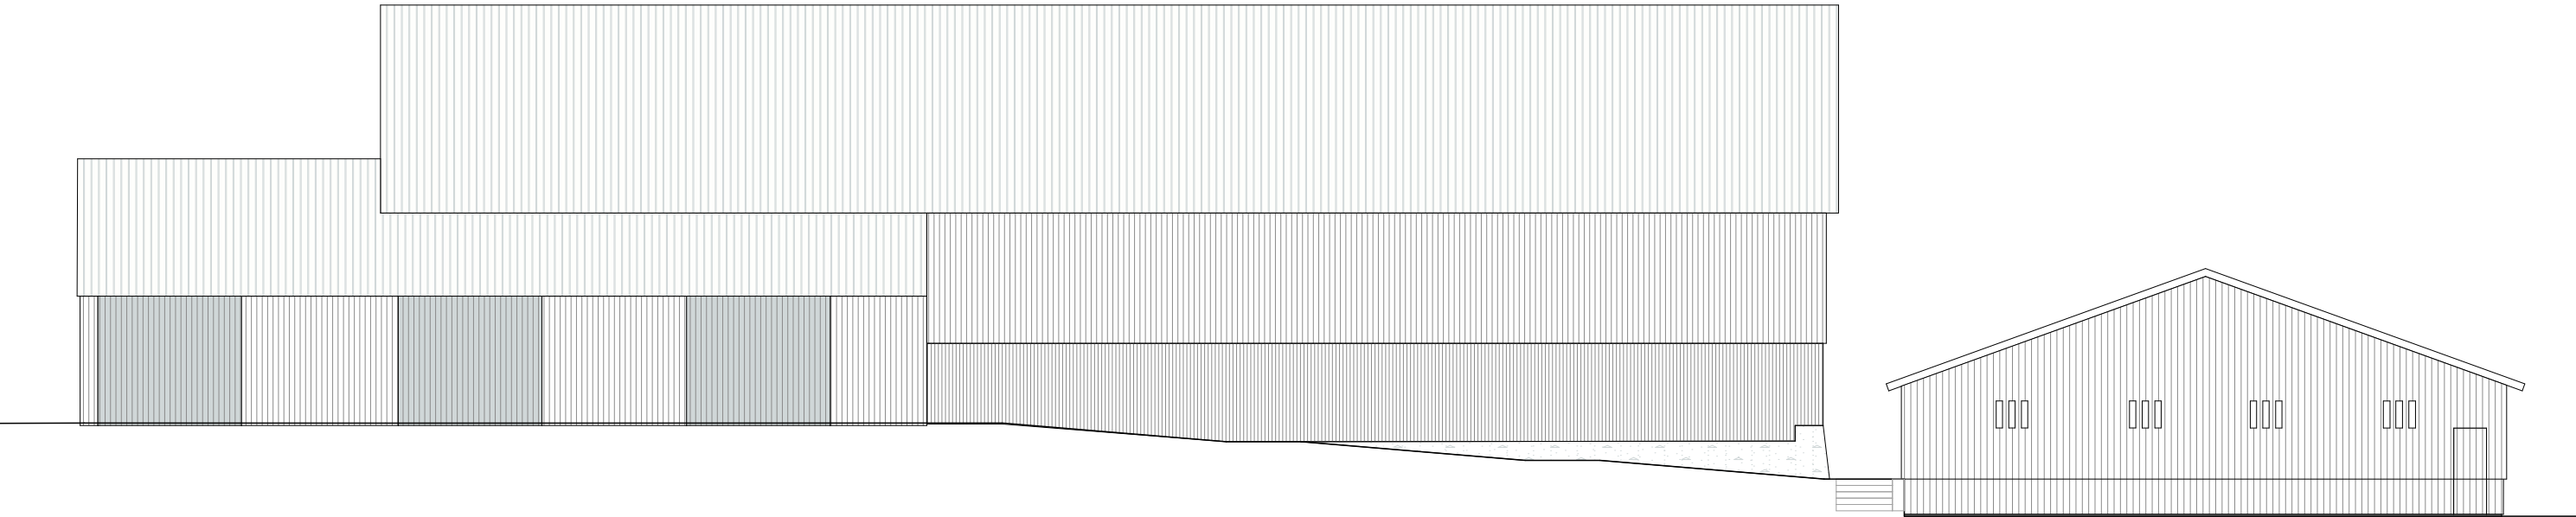

MULTIFUNKTIONSSAL: LÄNGDSEKTION, TVÄRSEKTION

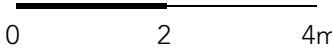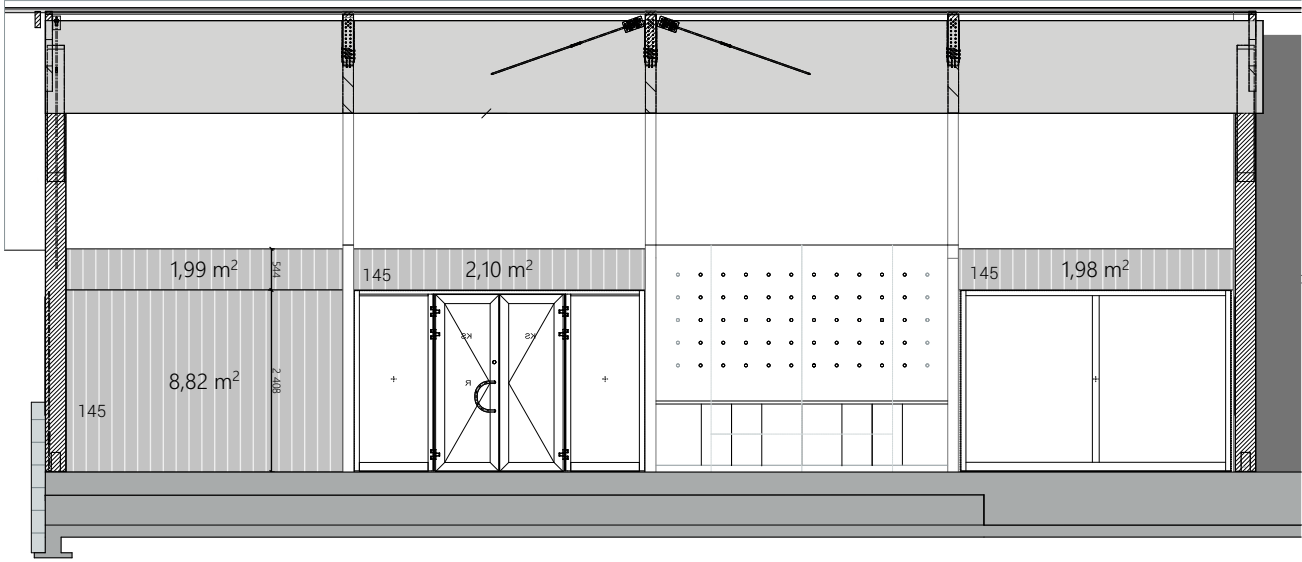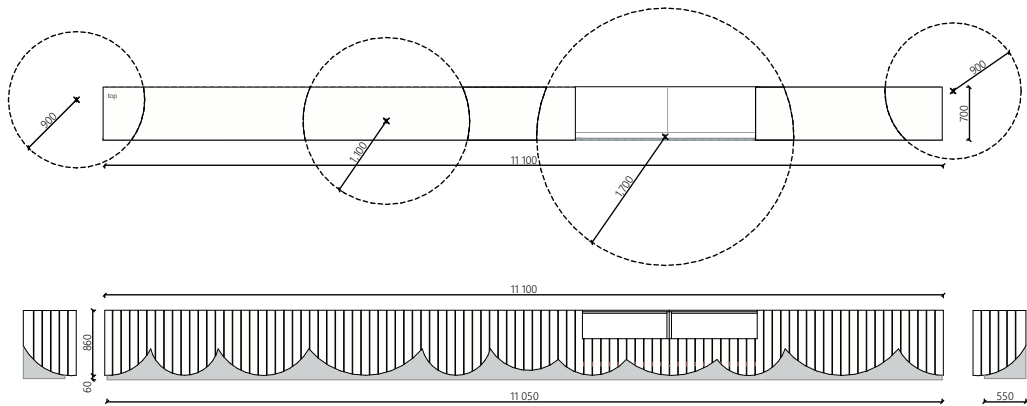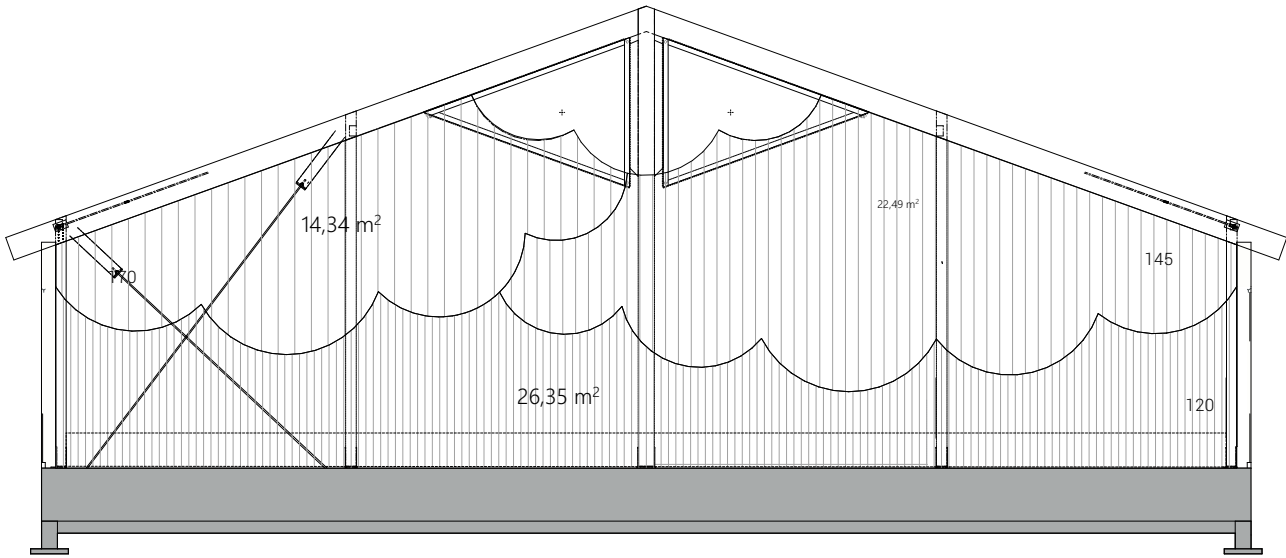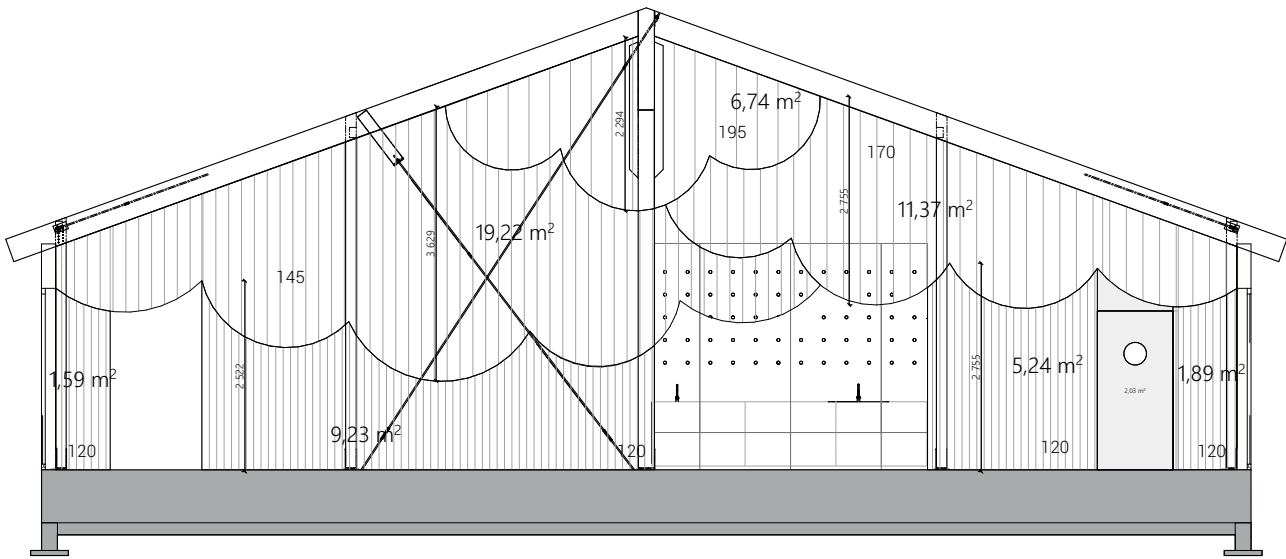


MÅTTBESTÄLLDA MÖBLER

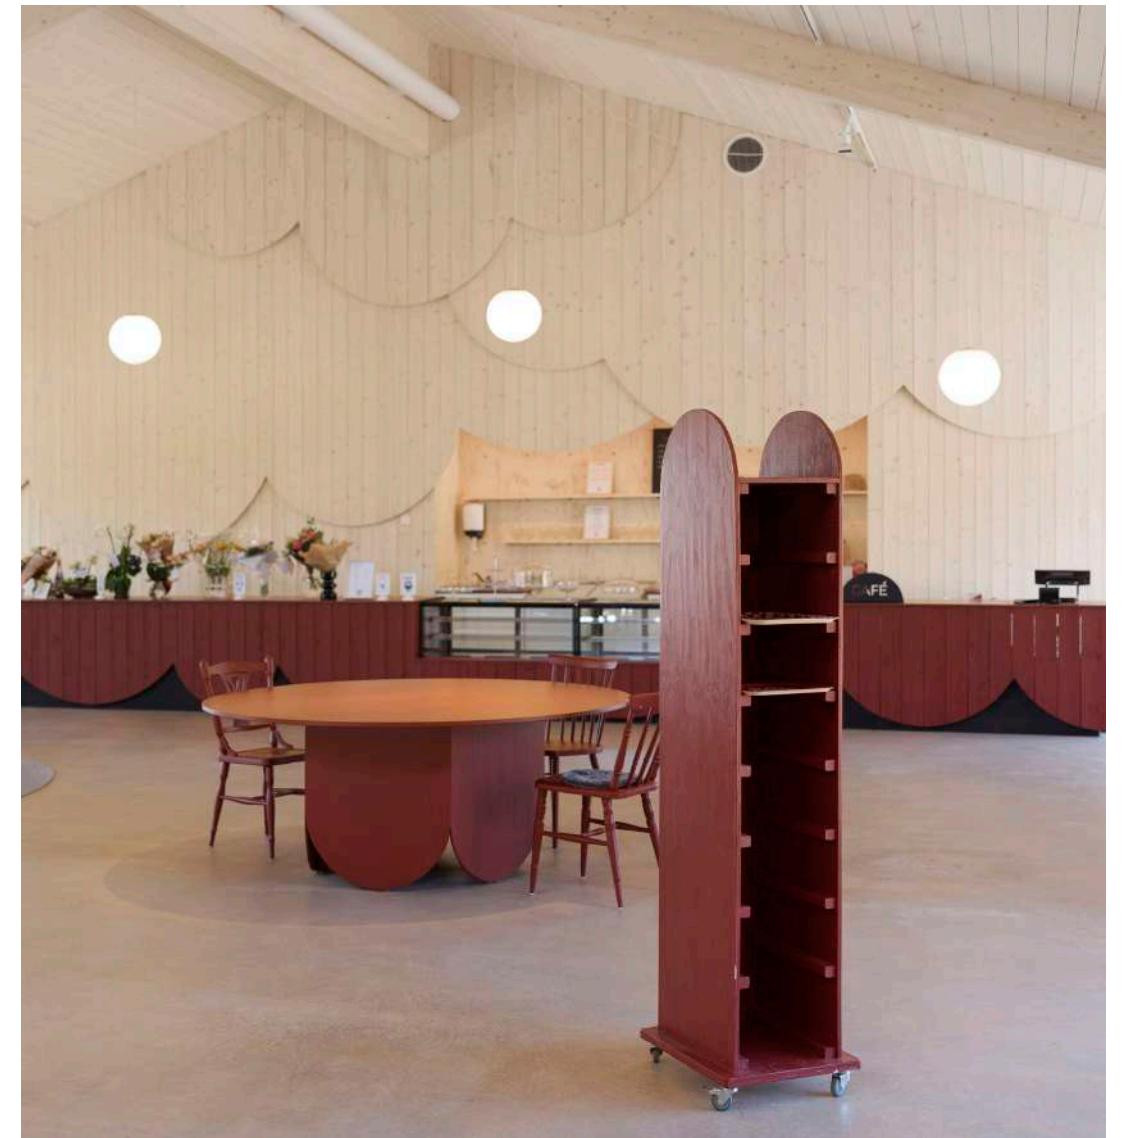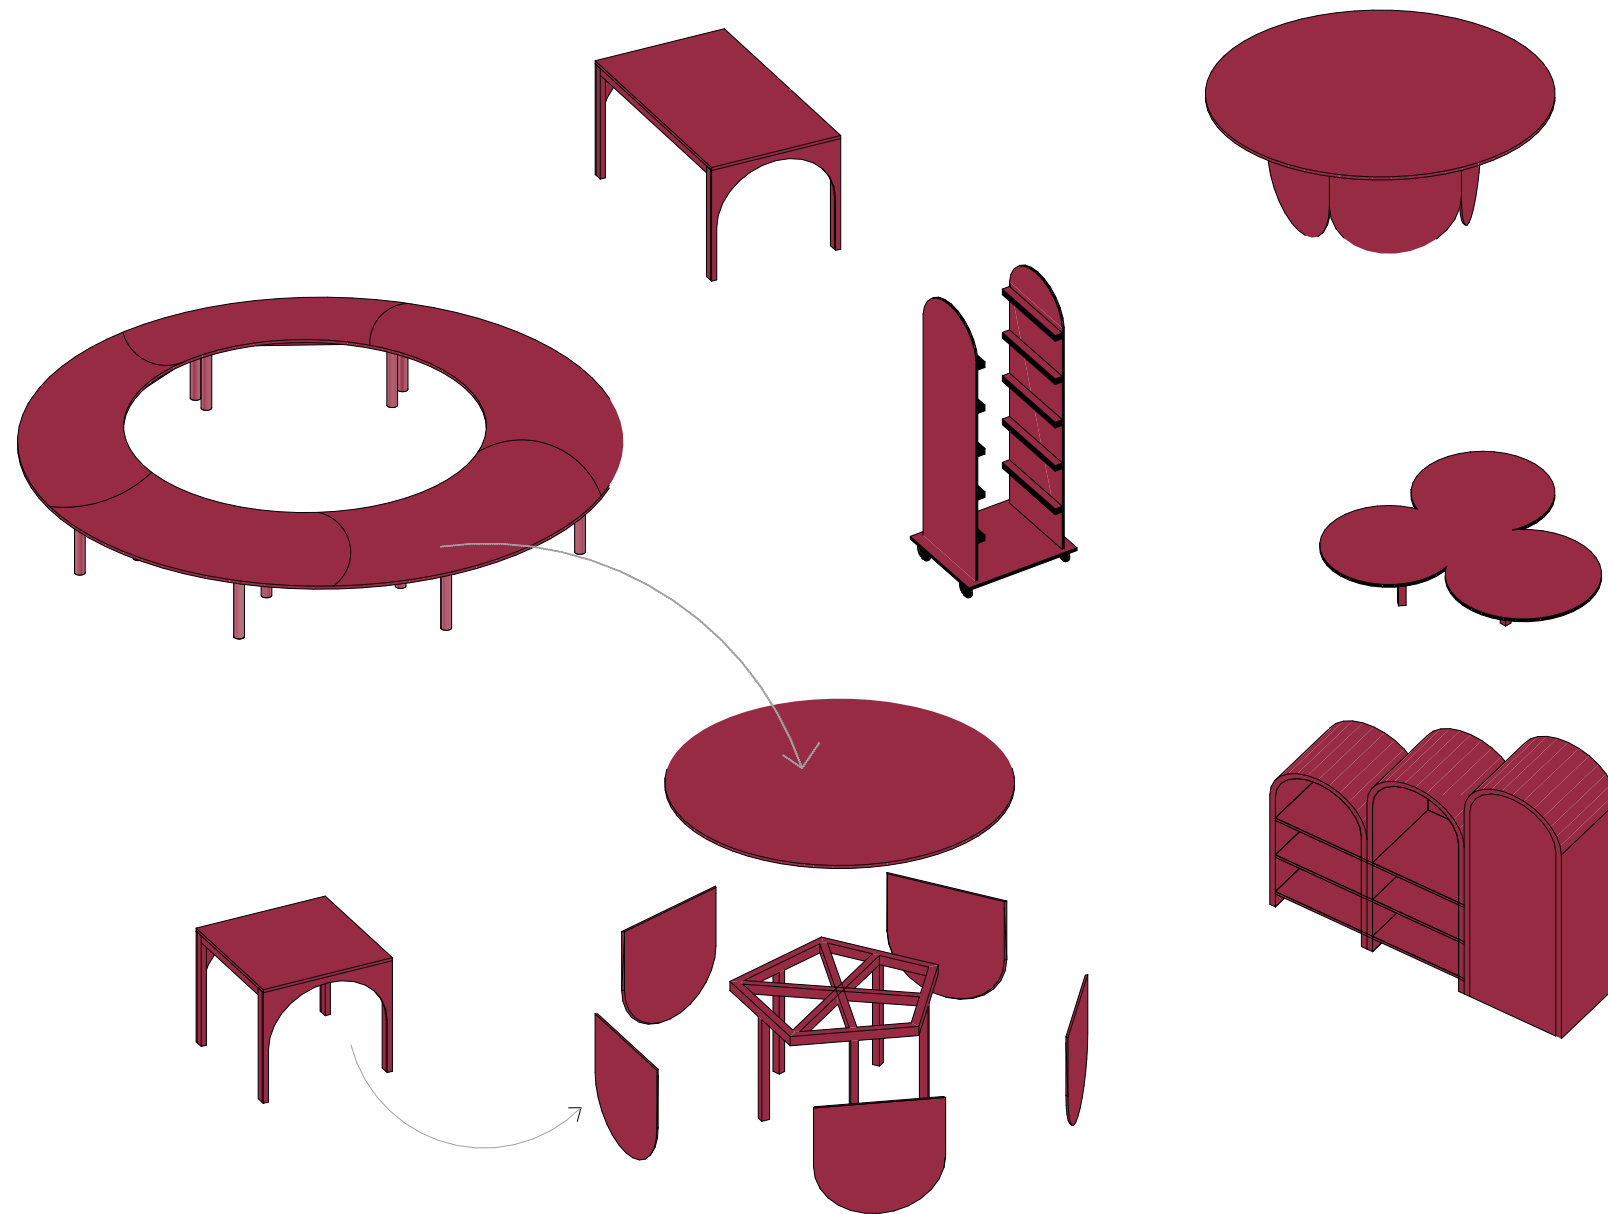


HUVUDFASAD: UTSTÄLLNINGSHALL


A3_FACADE_120

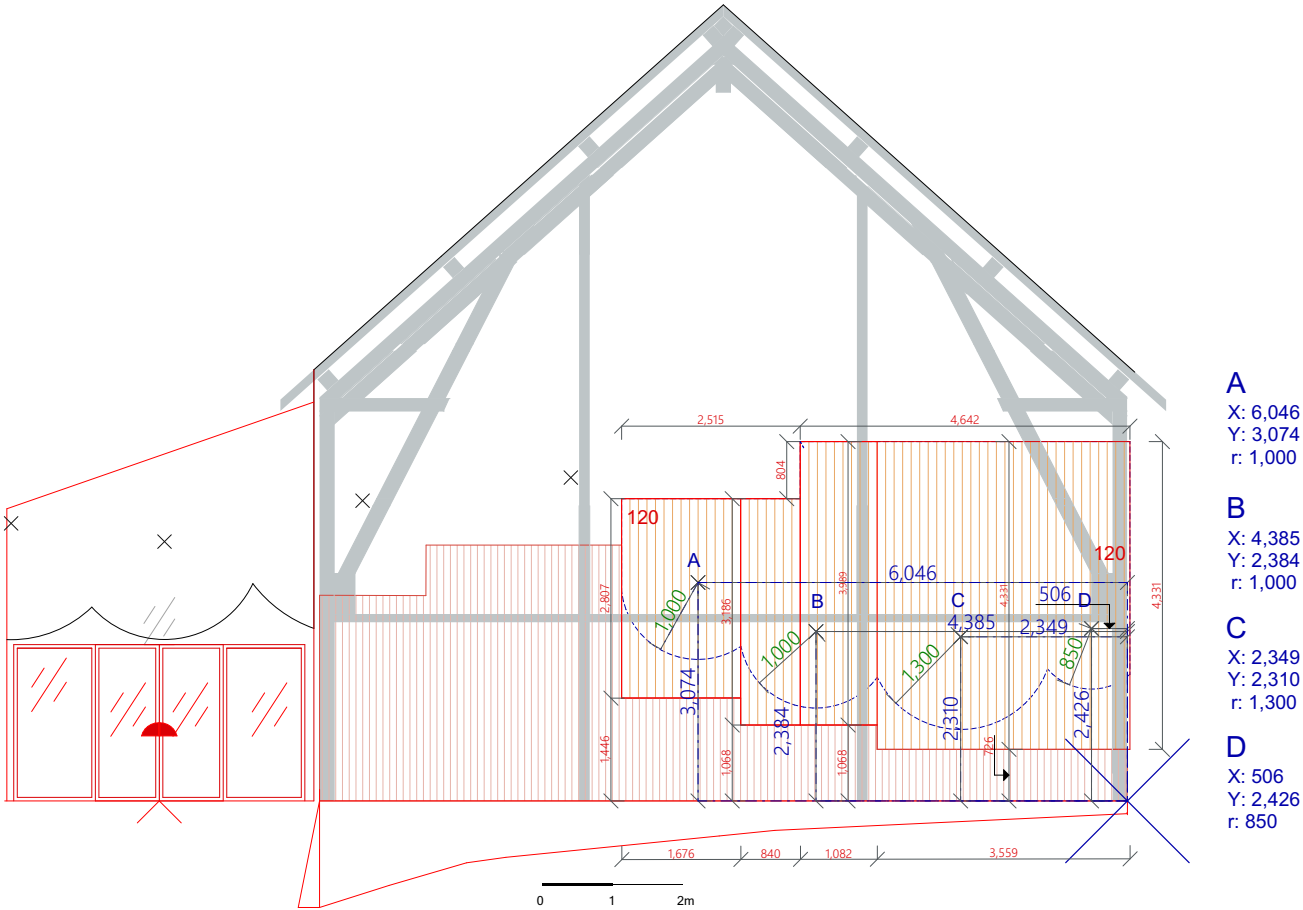


A3_FACADE_145

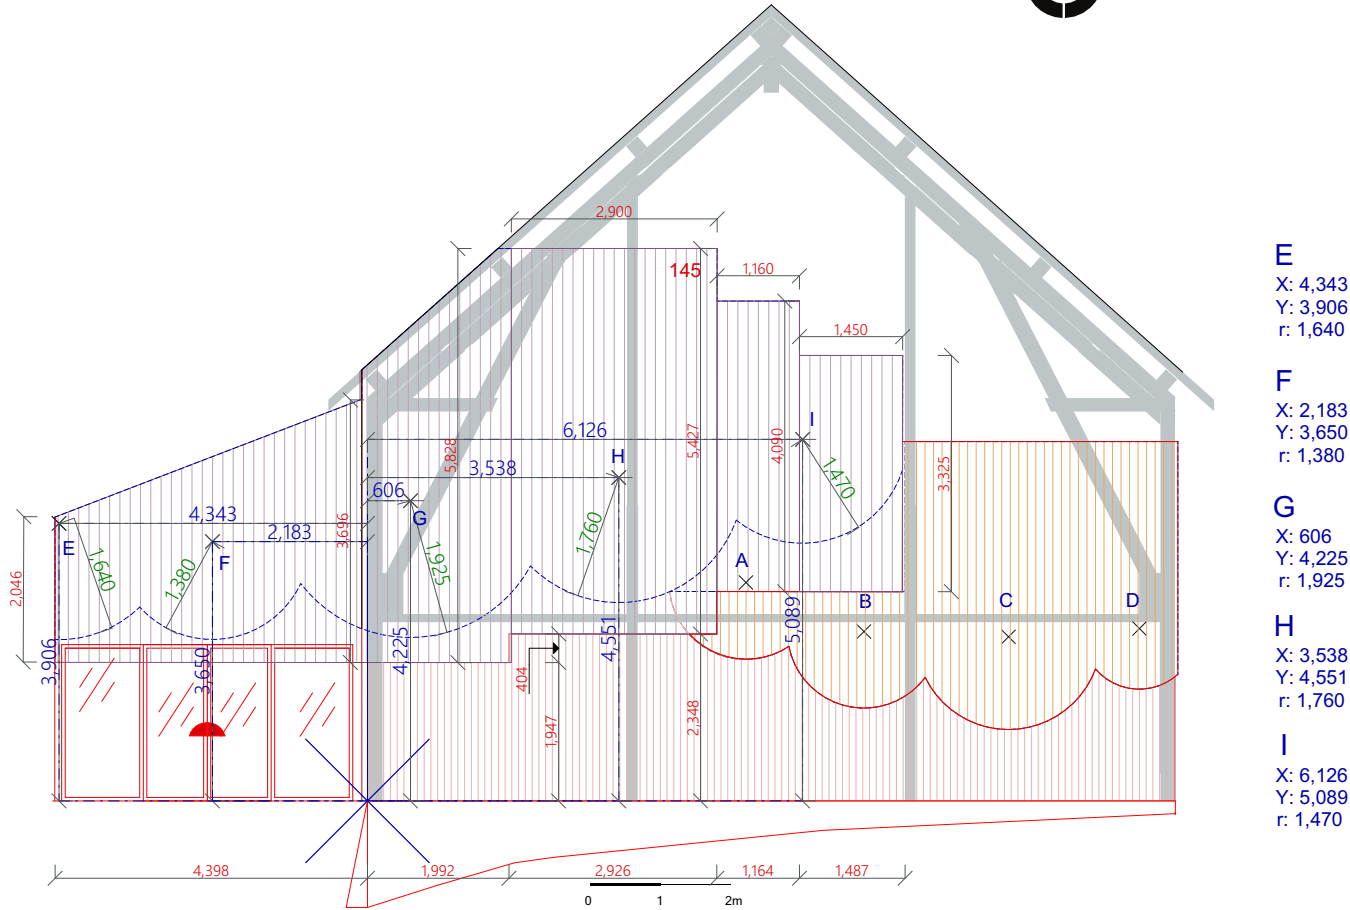

A3_FACADE_170

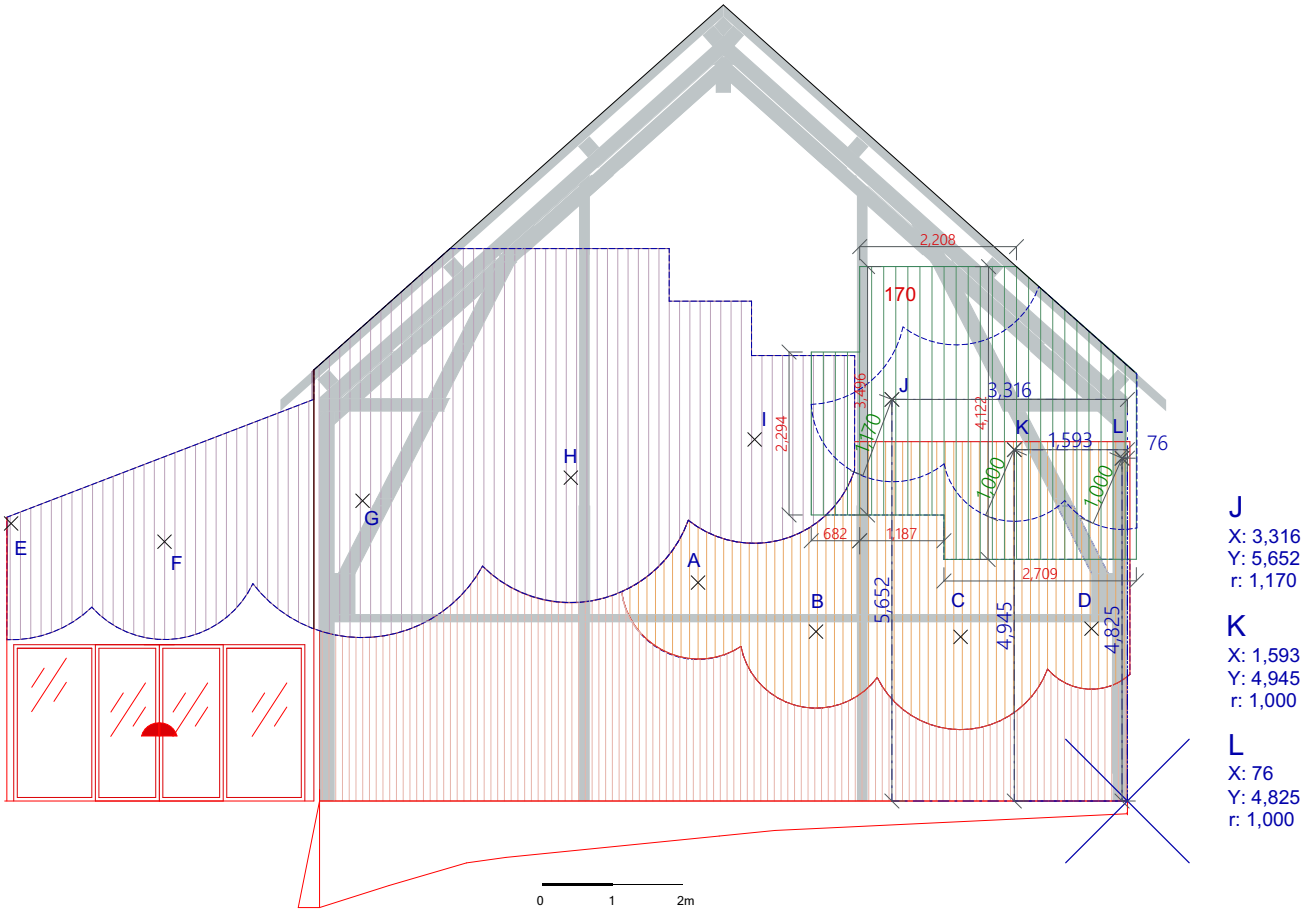

A3_FACADE_195

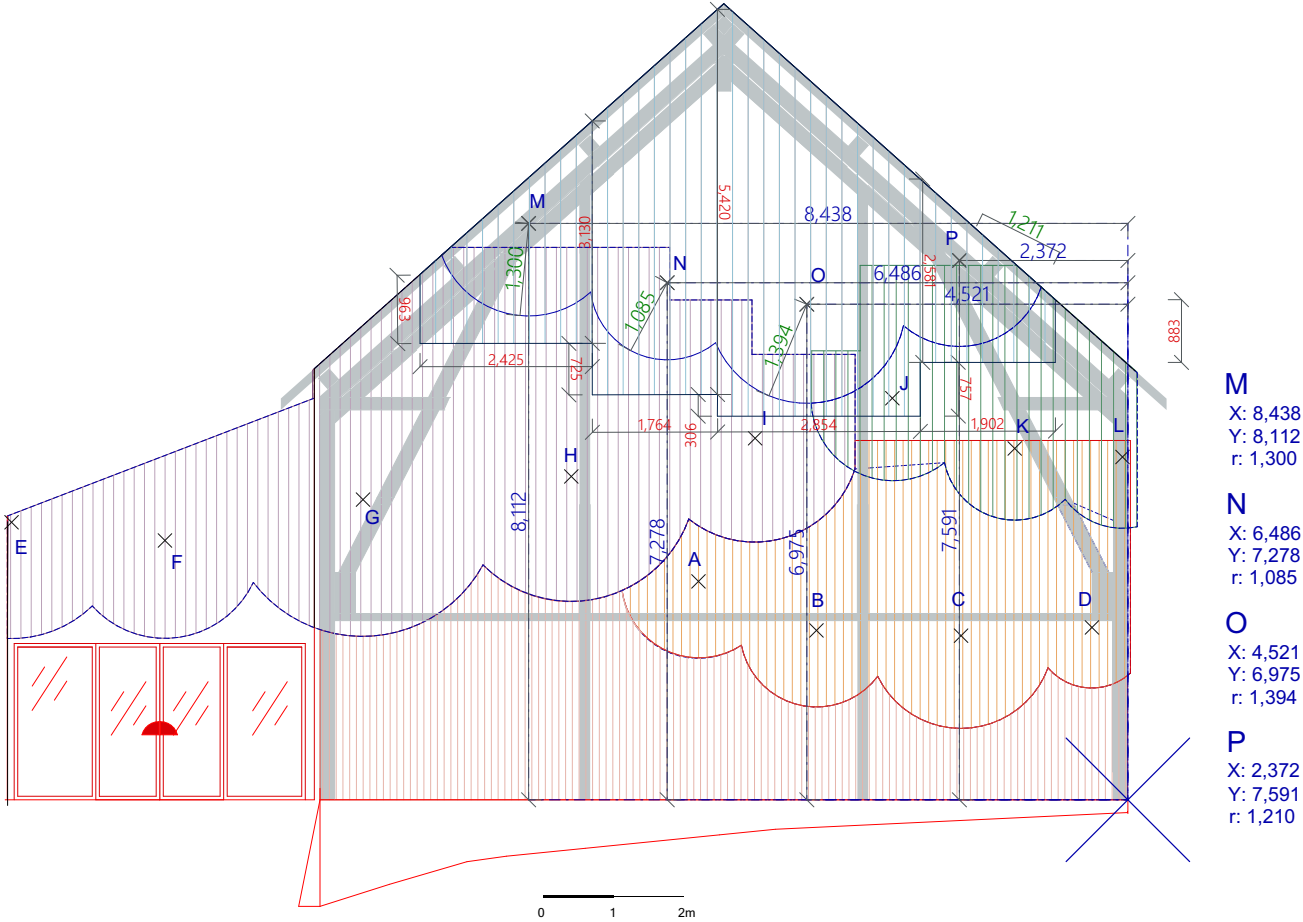

HUVUDFASAD: UTSTÄLLNINGSHALL

