




B1

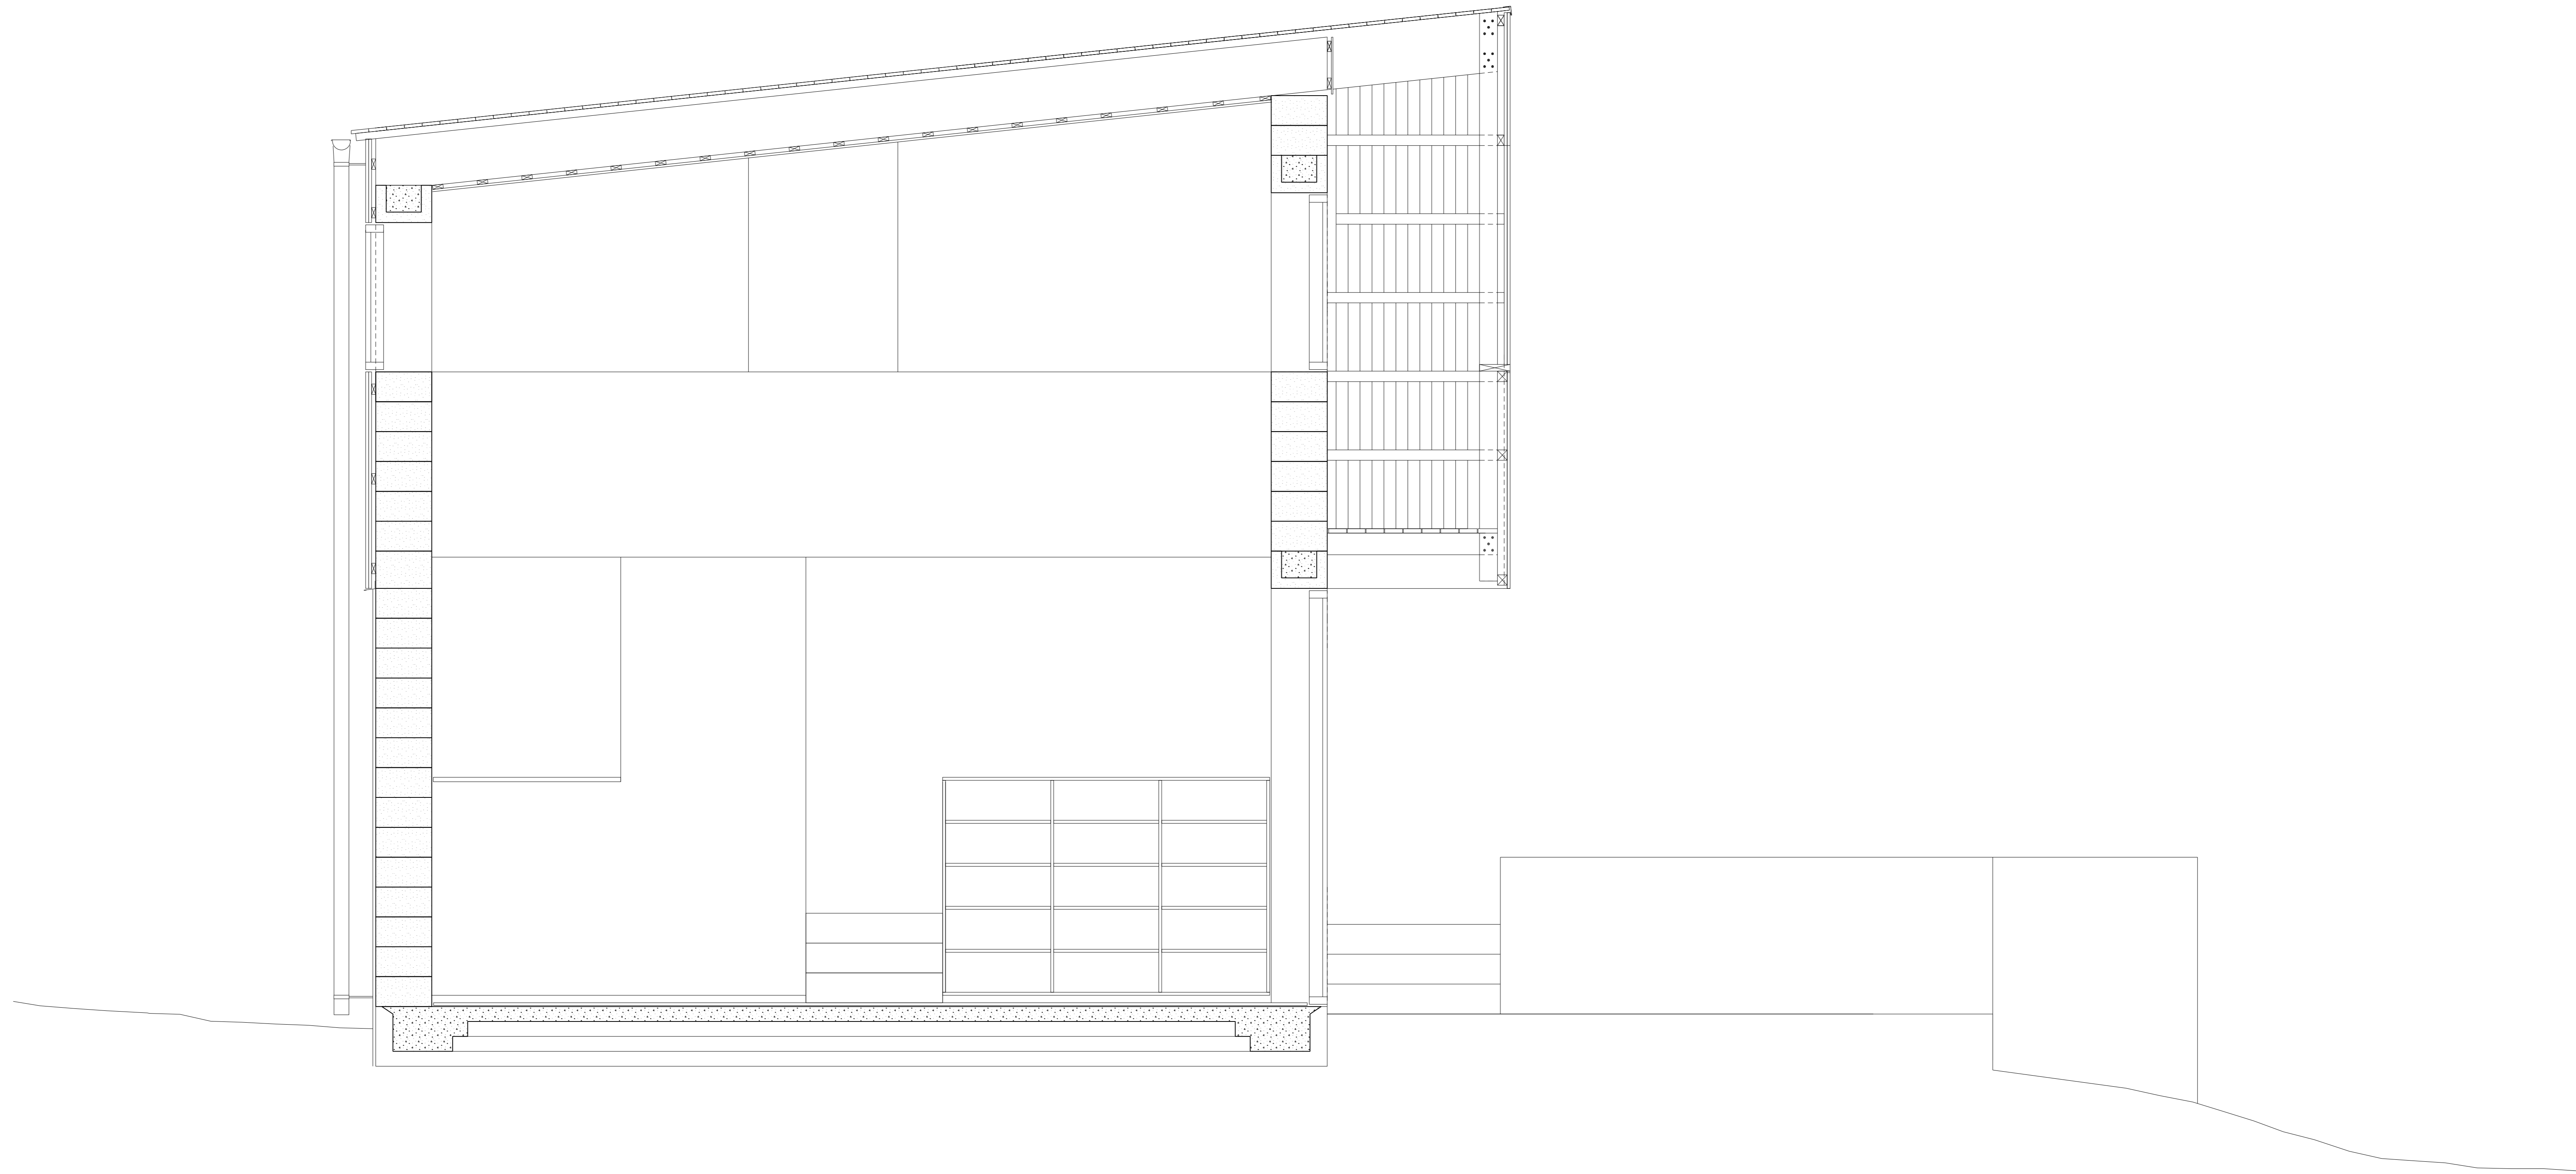


B2

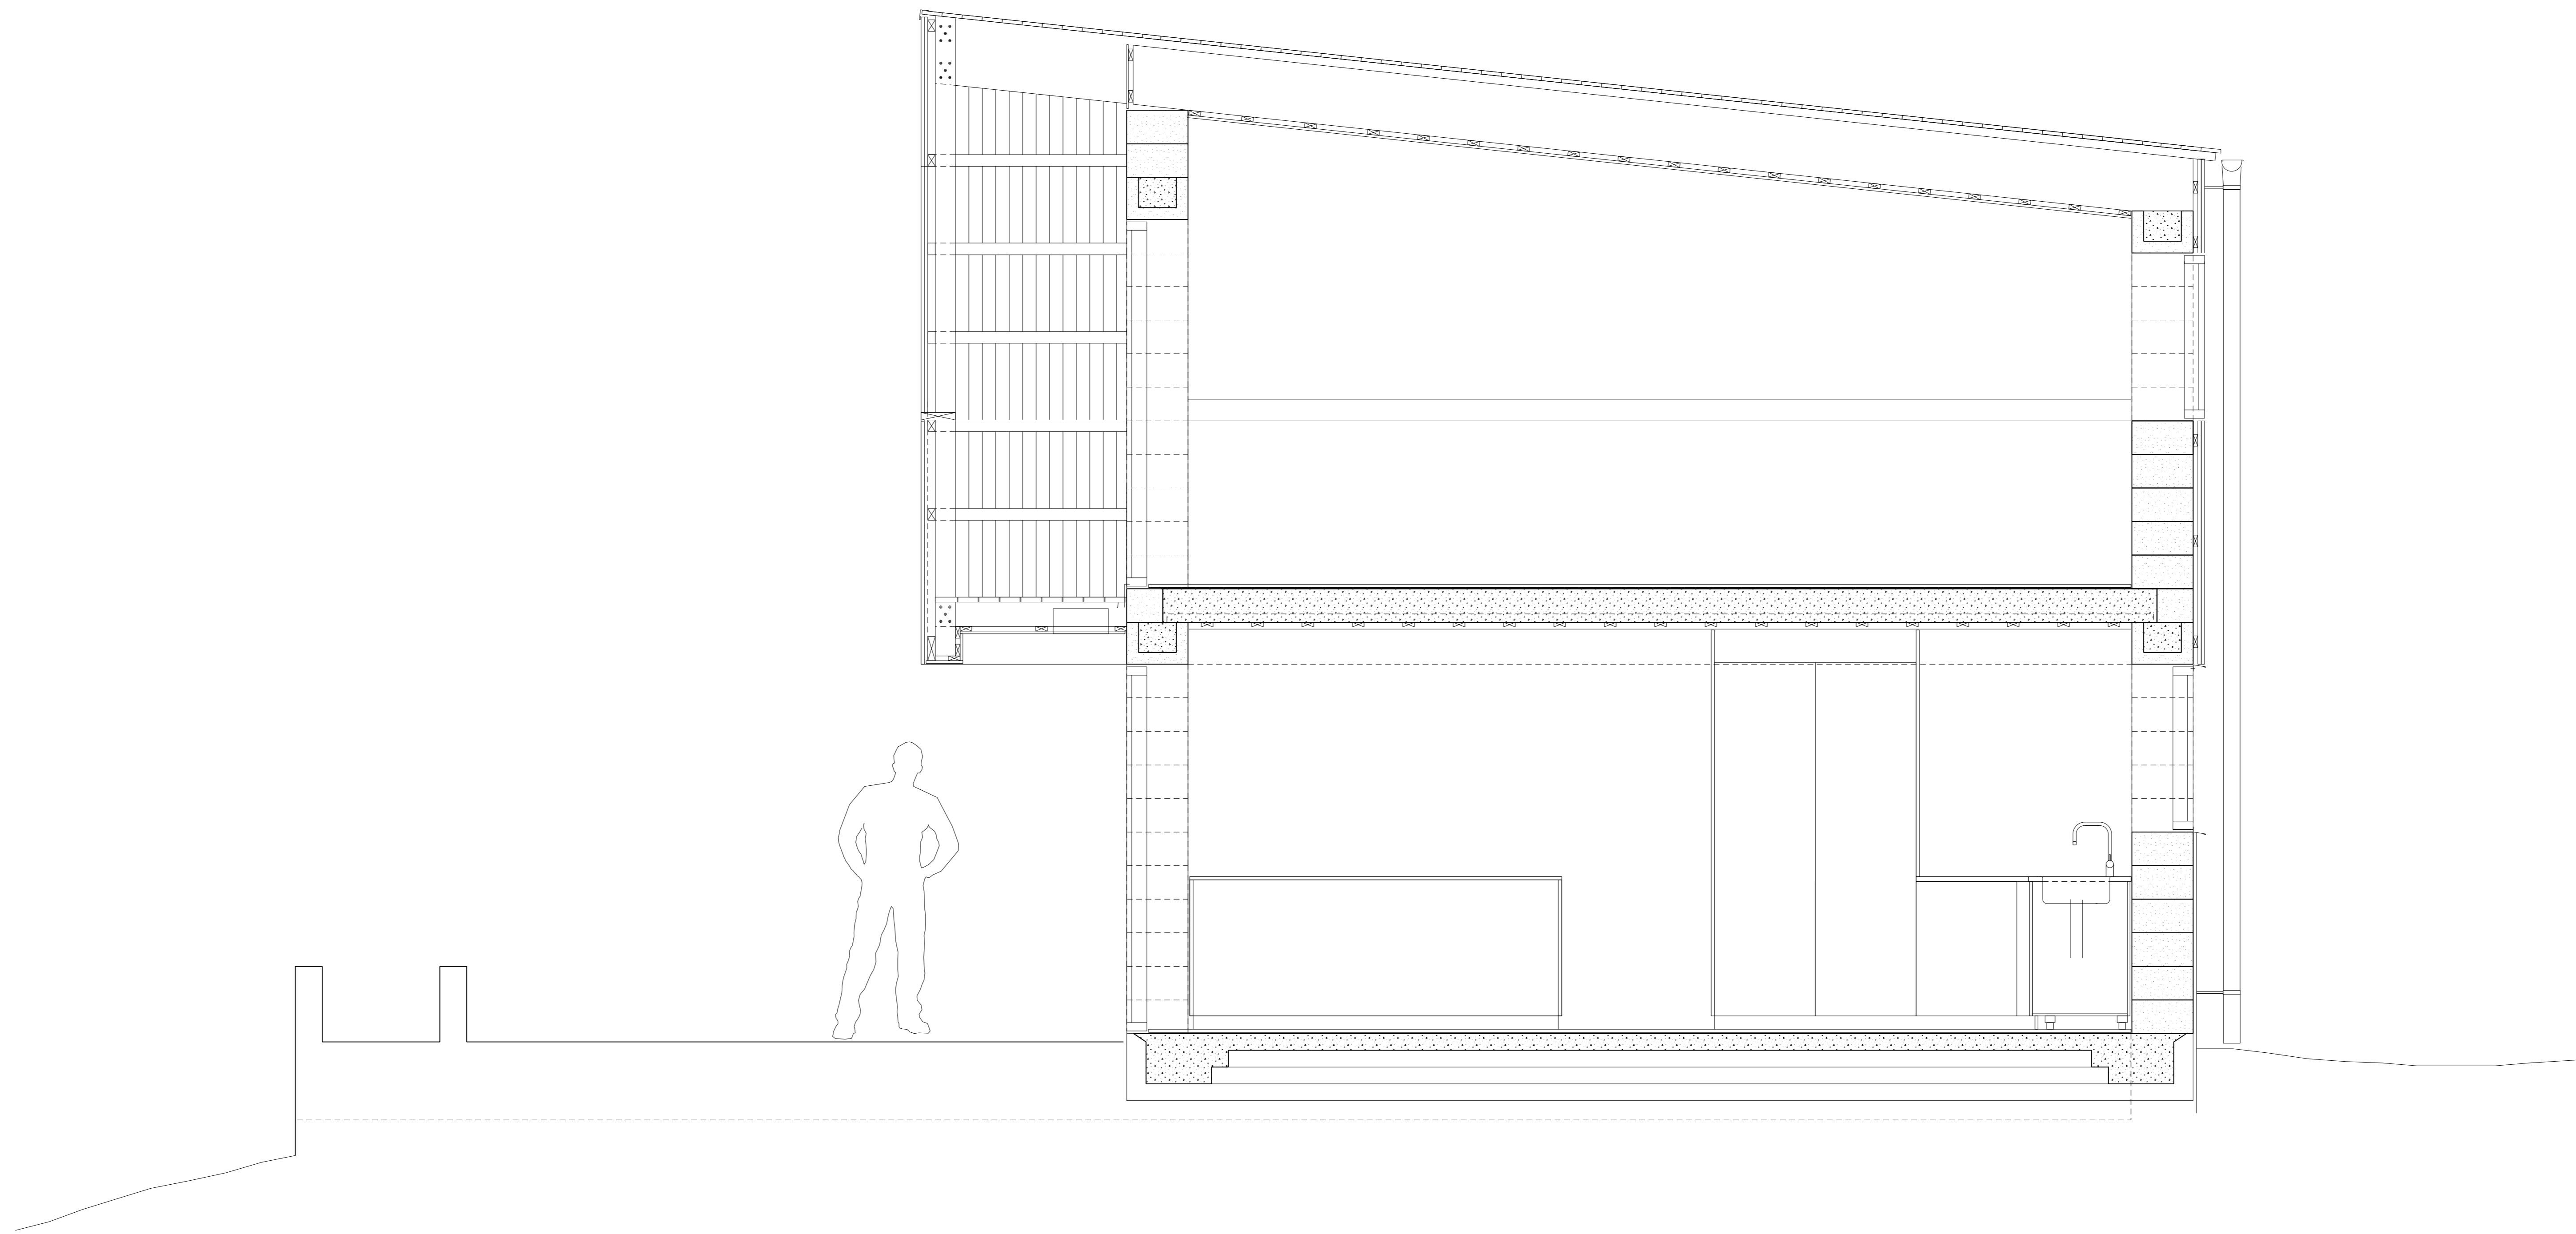


B3

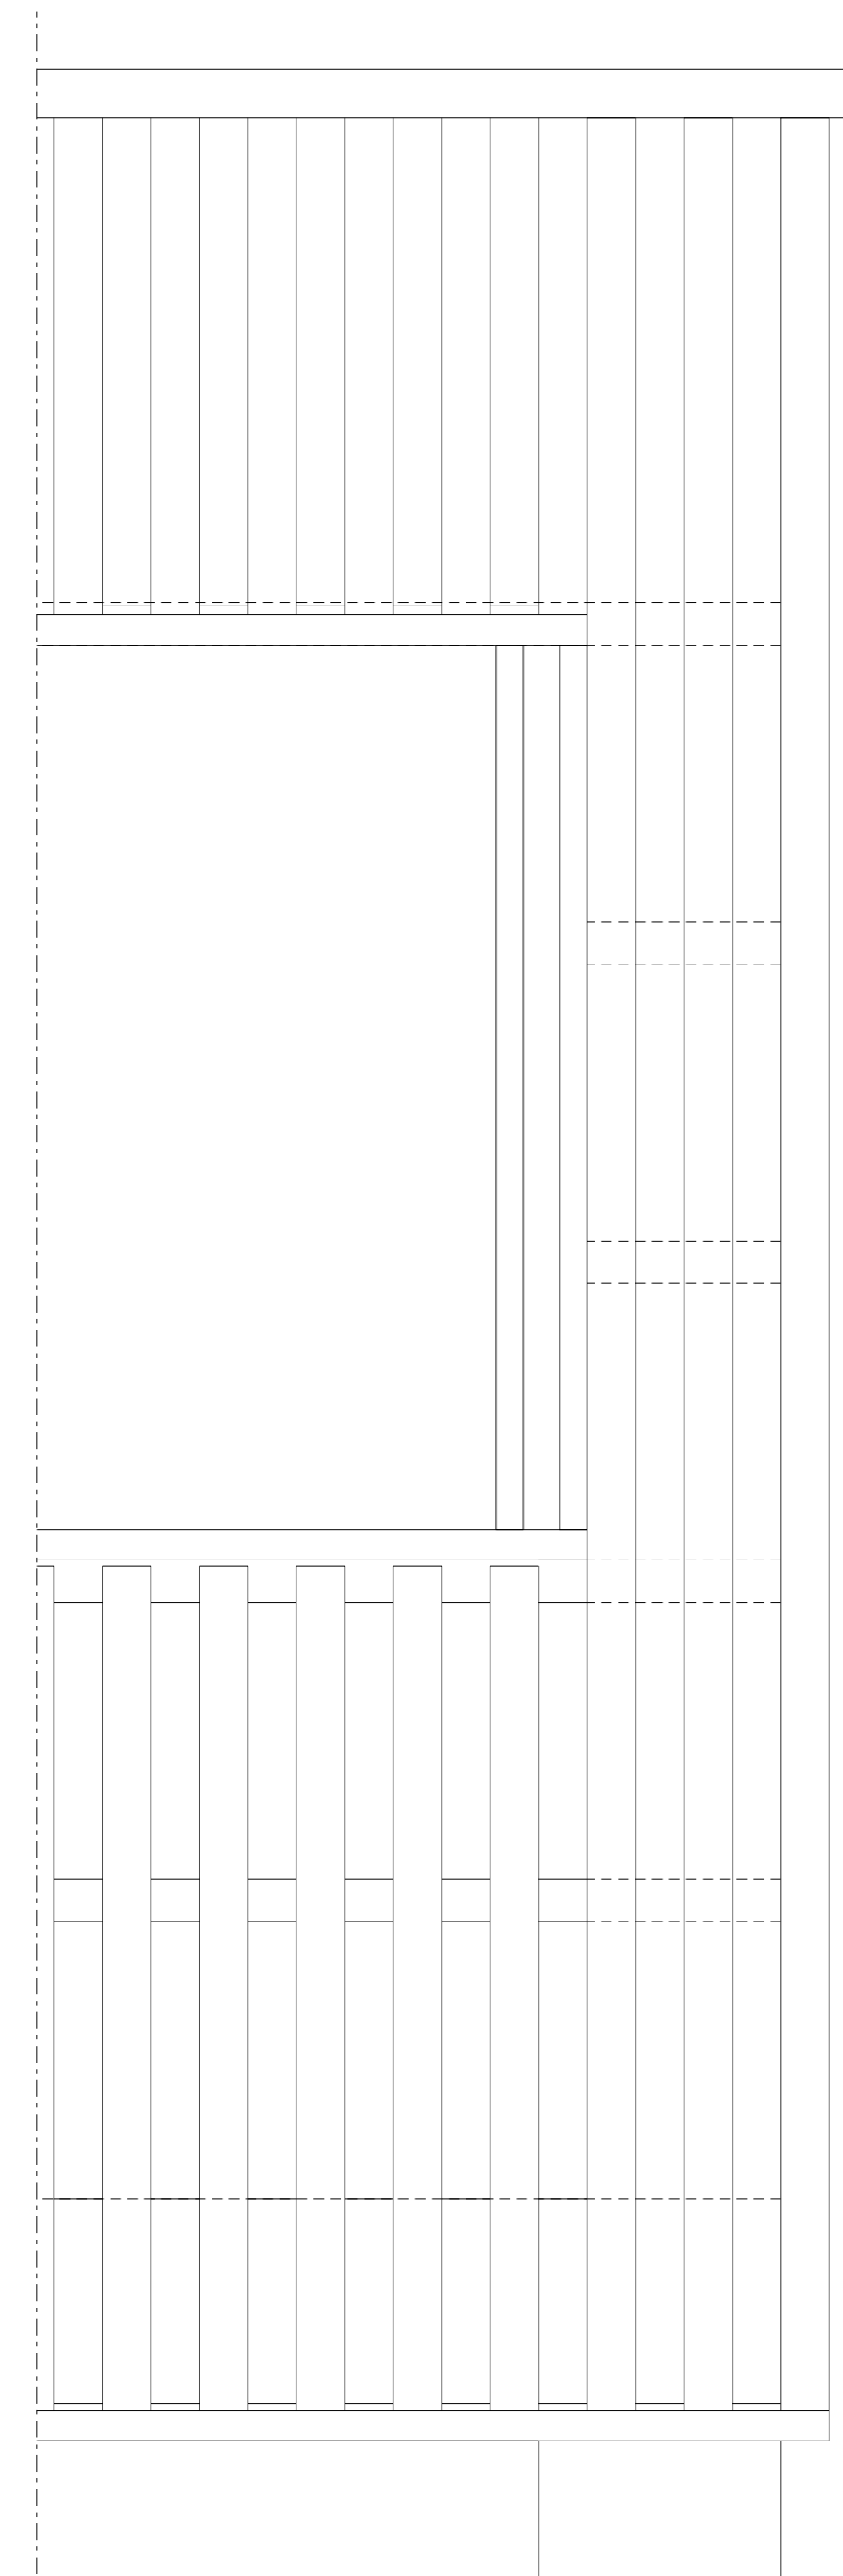


FASADUTSNITT

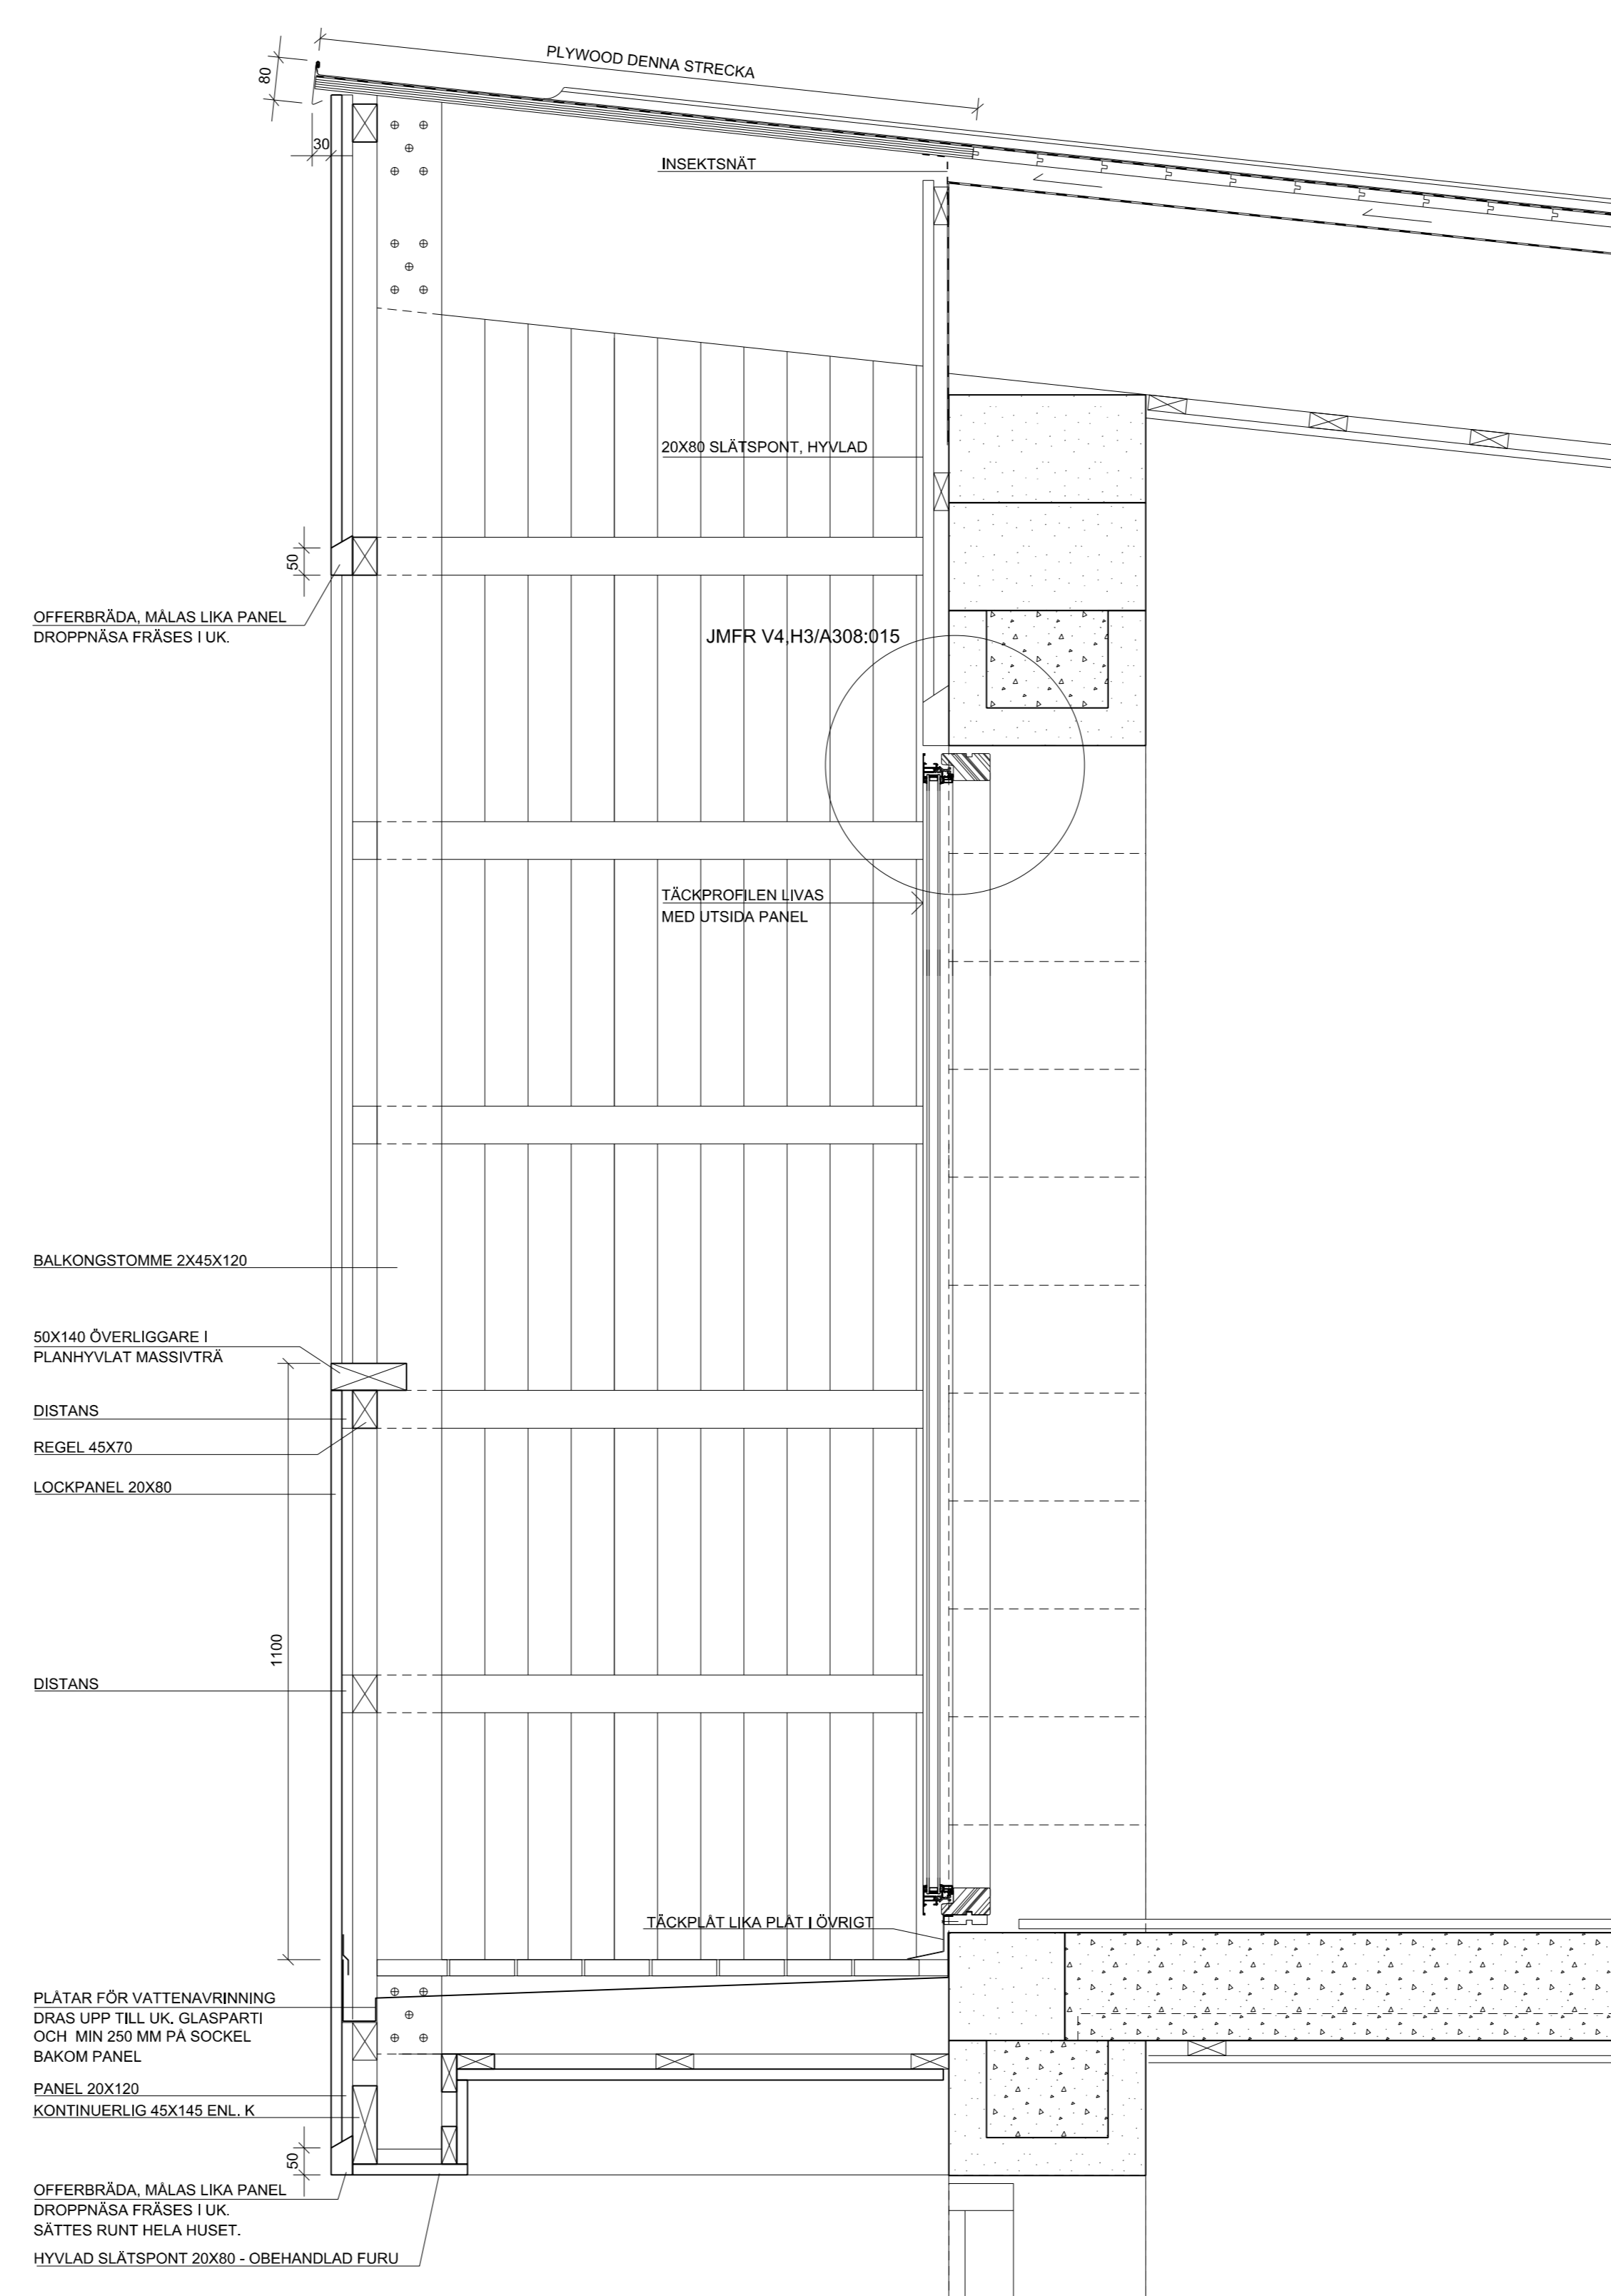


V1 SEKTION GENOM BALKONG

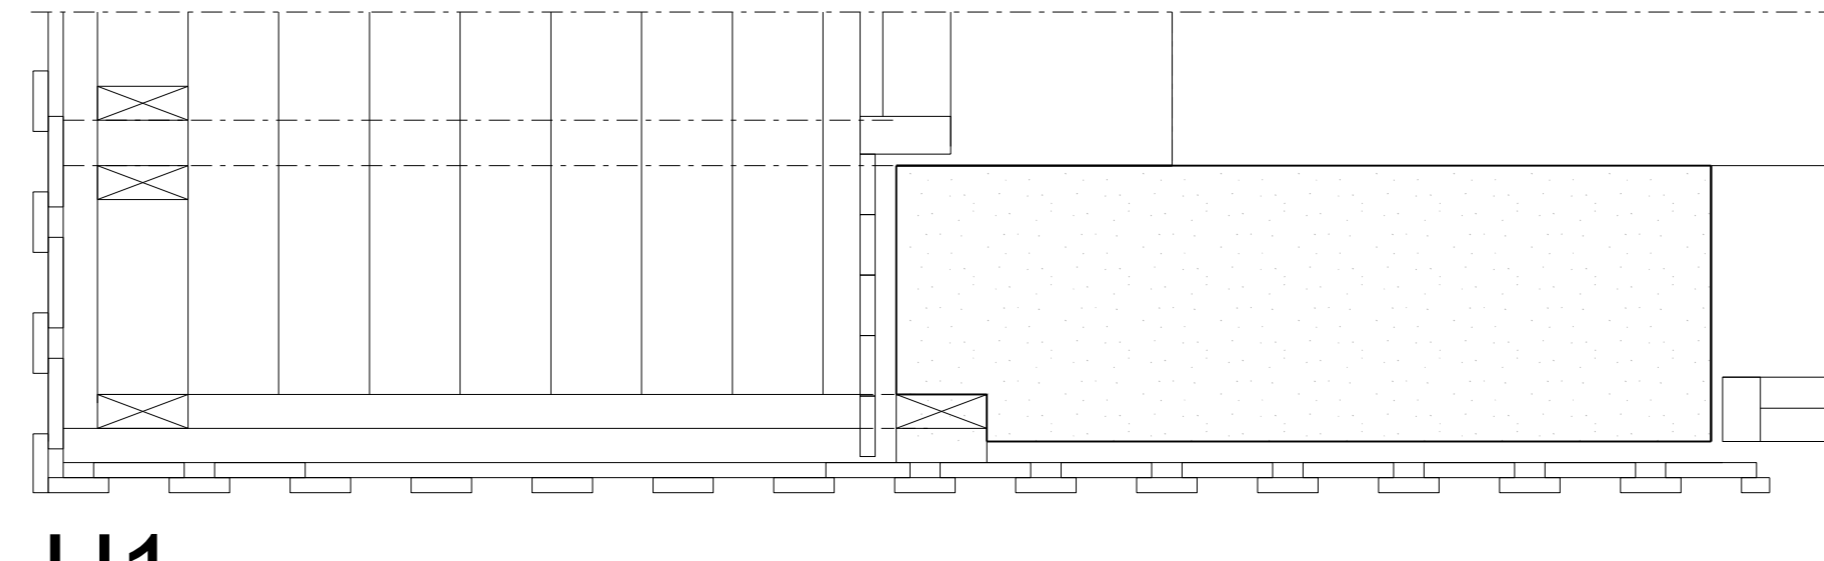


H1 SEKTION GENOM YTTERVÄGG/BALKONG

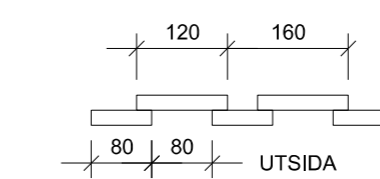

TYPDETALJ PANEL

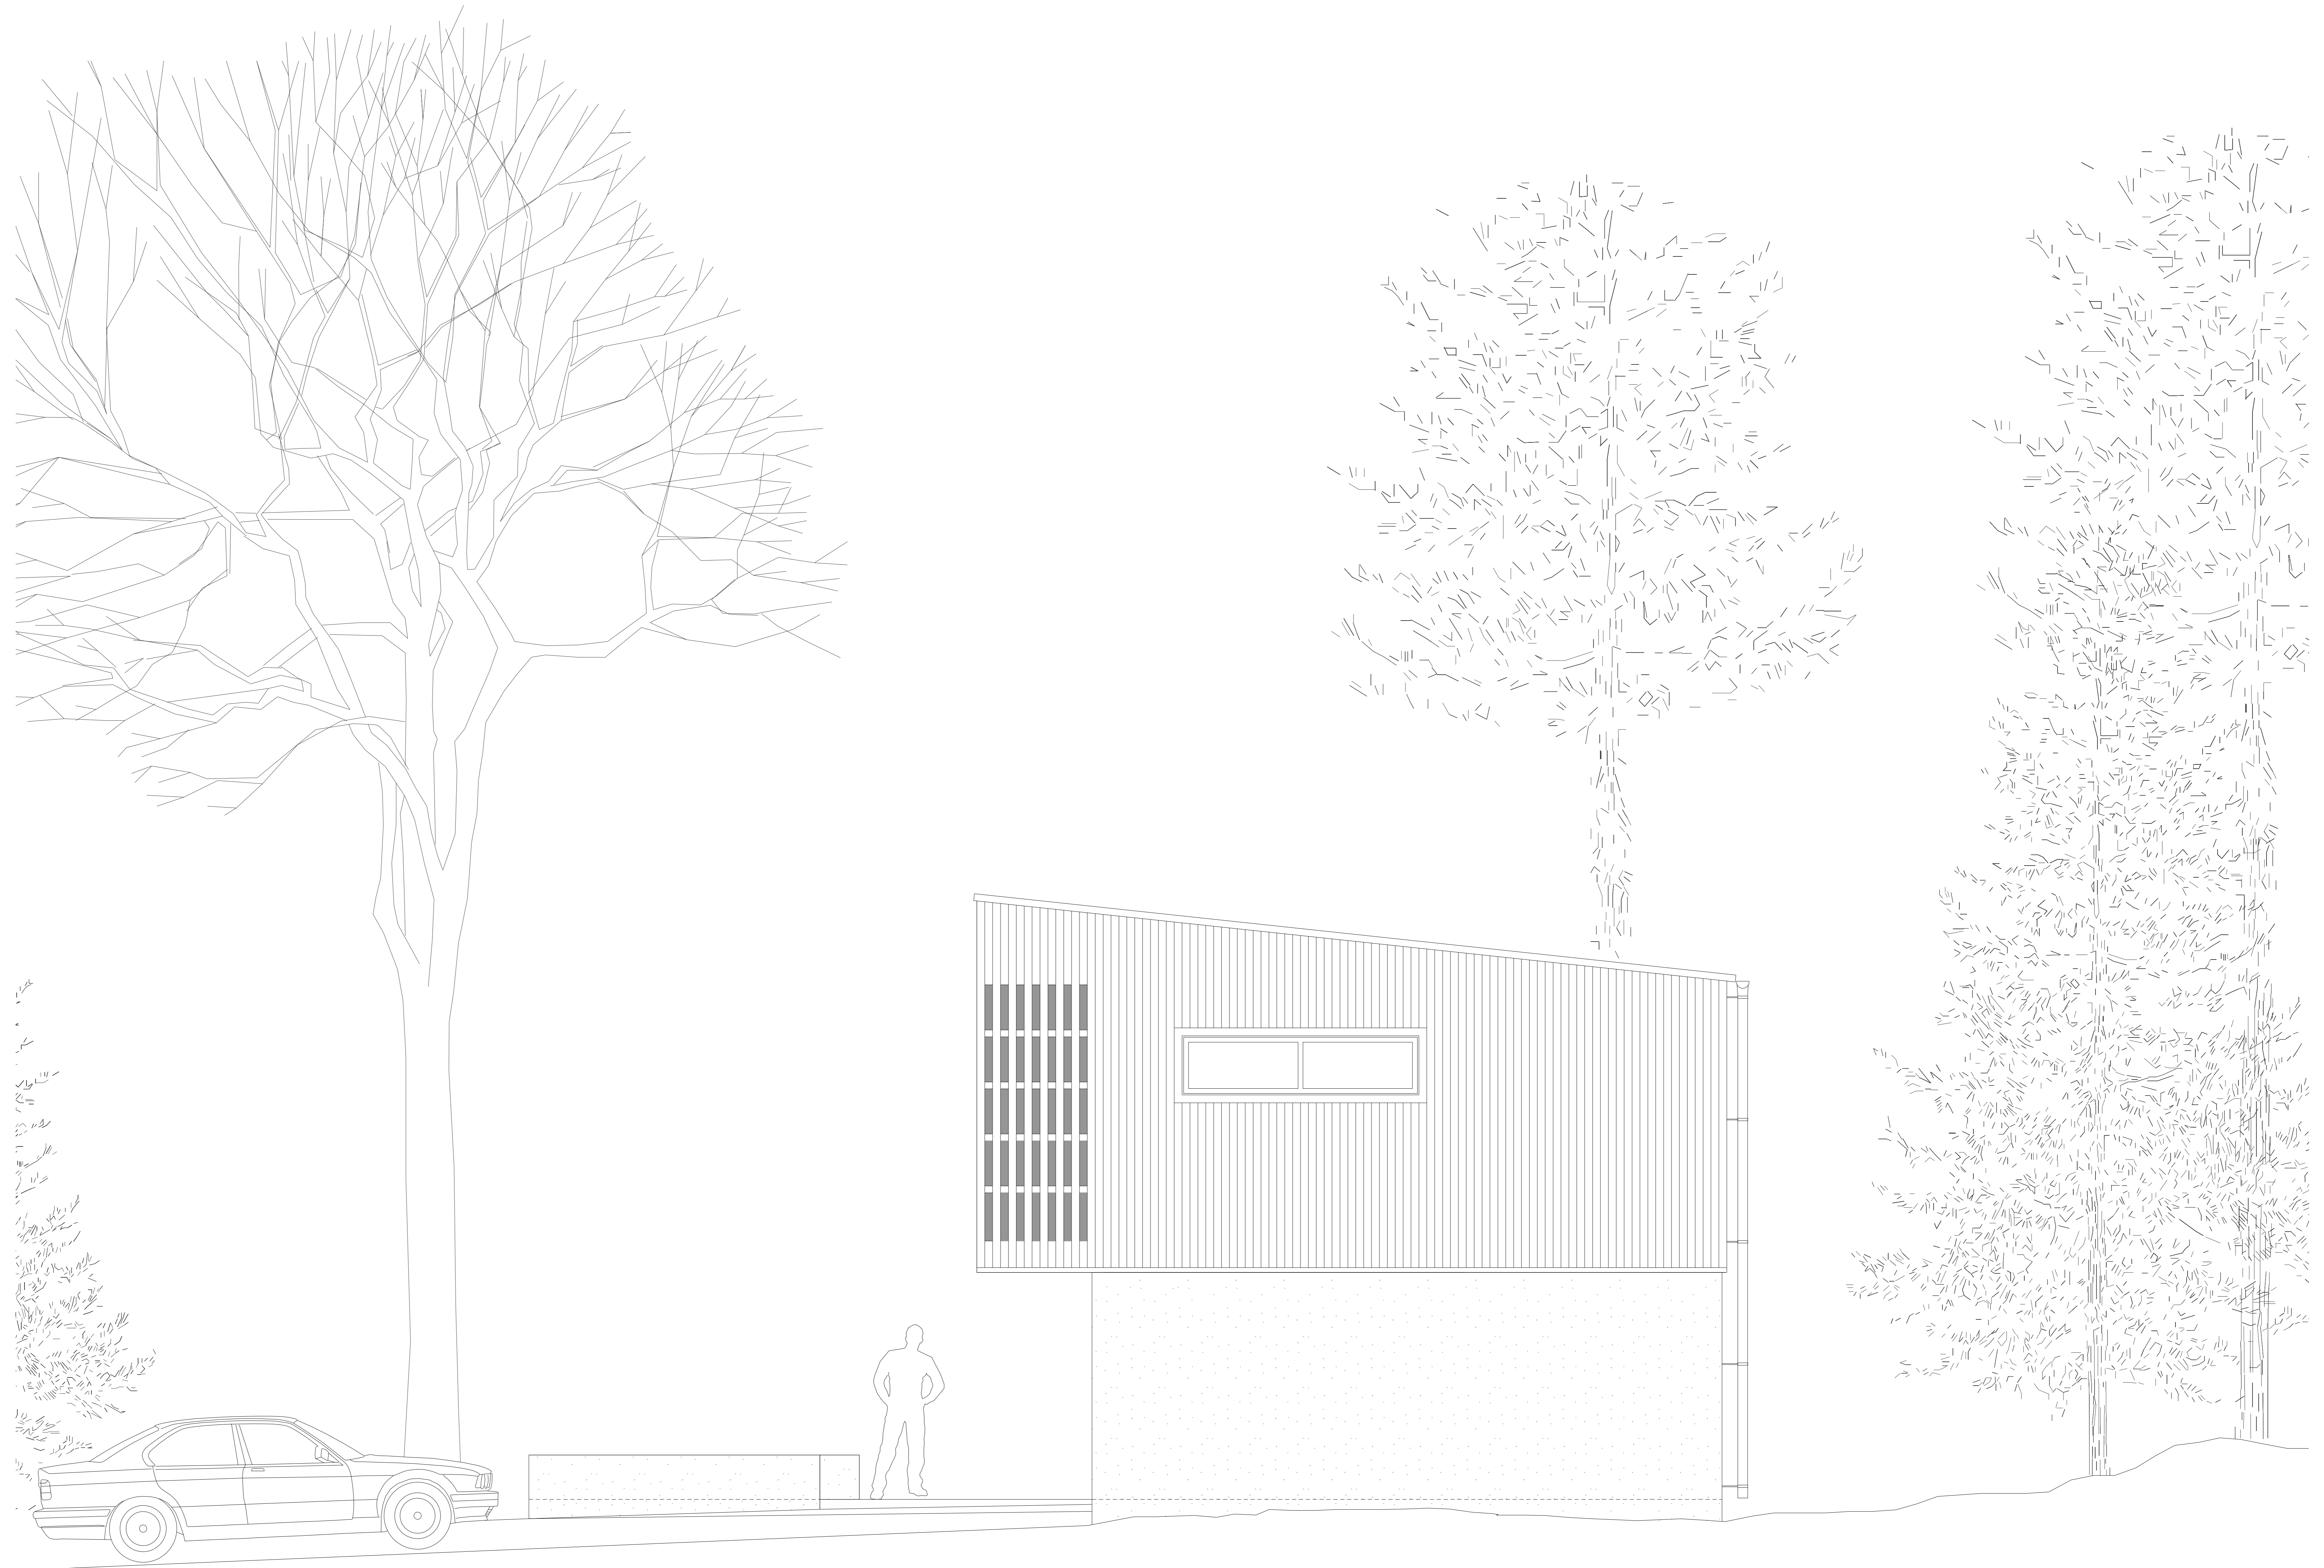


FACADE EAST

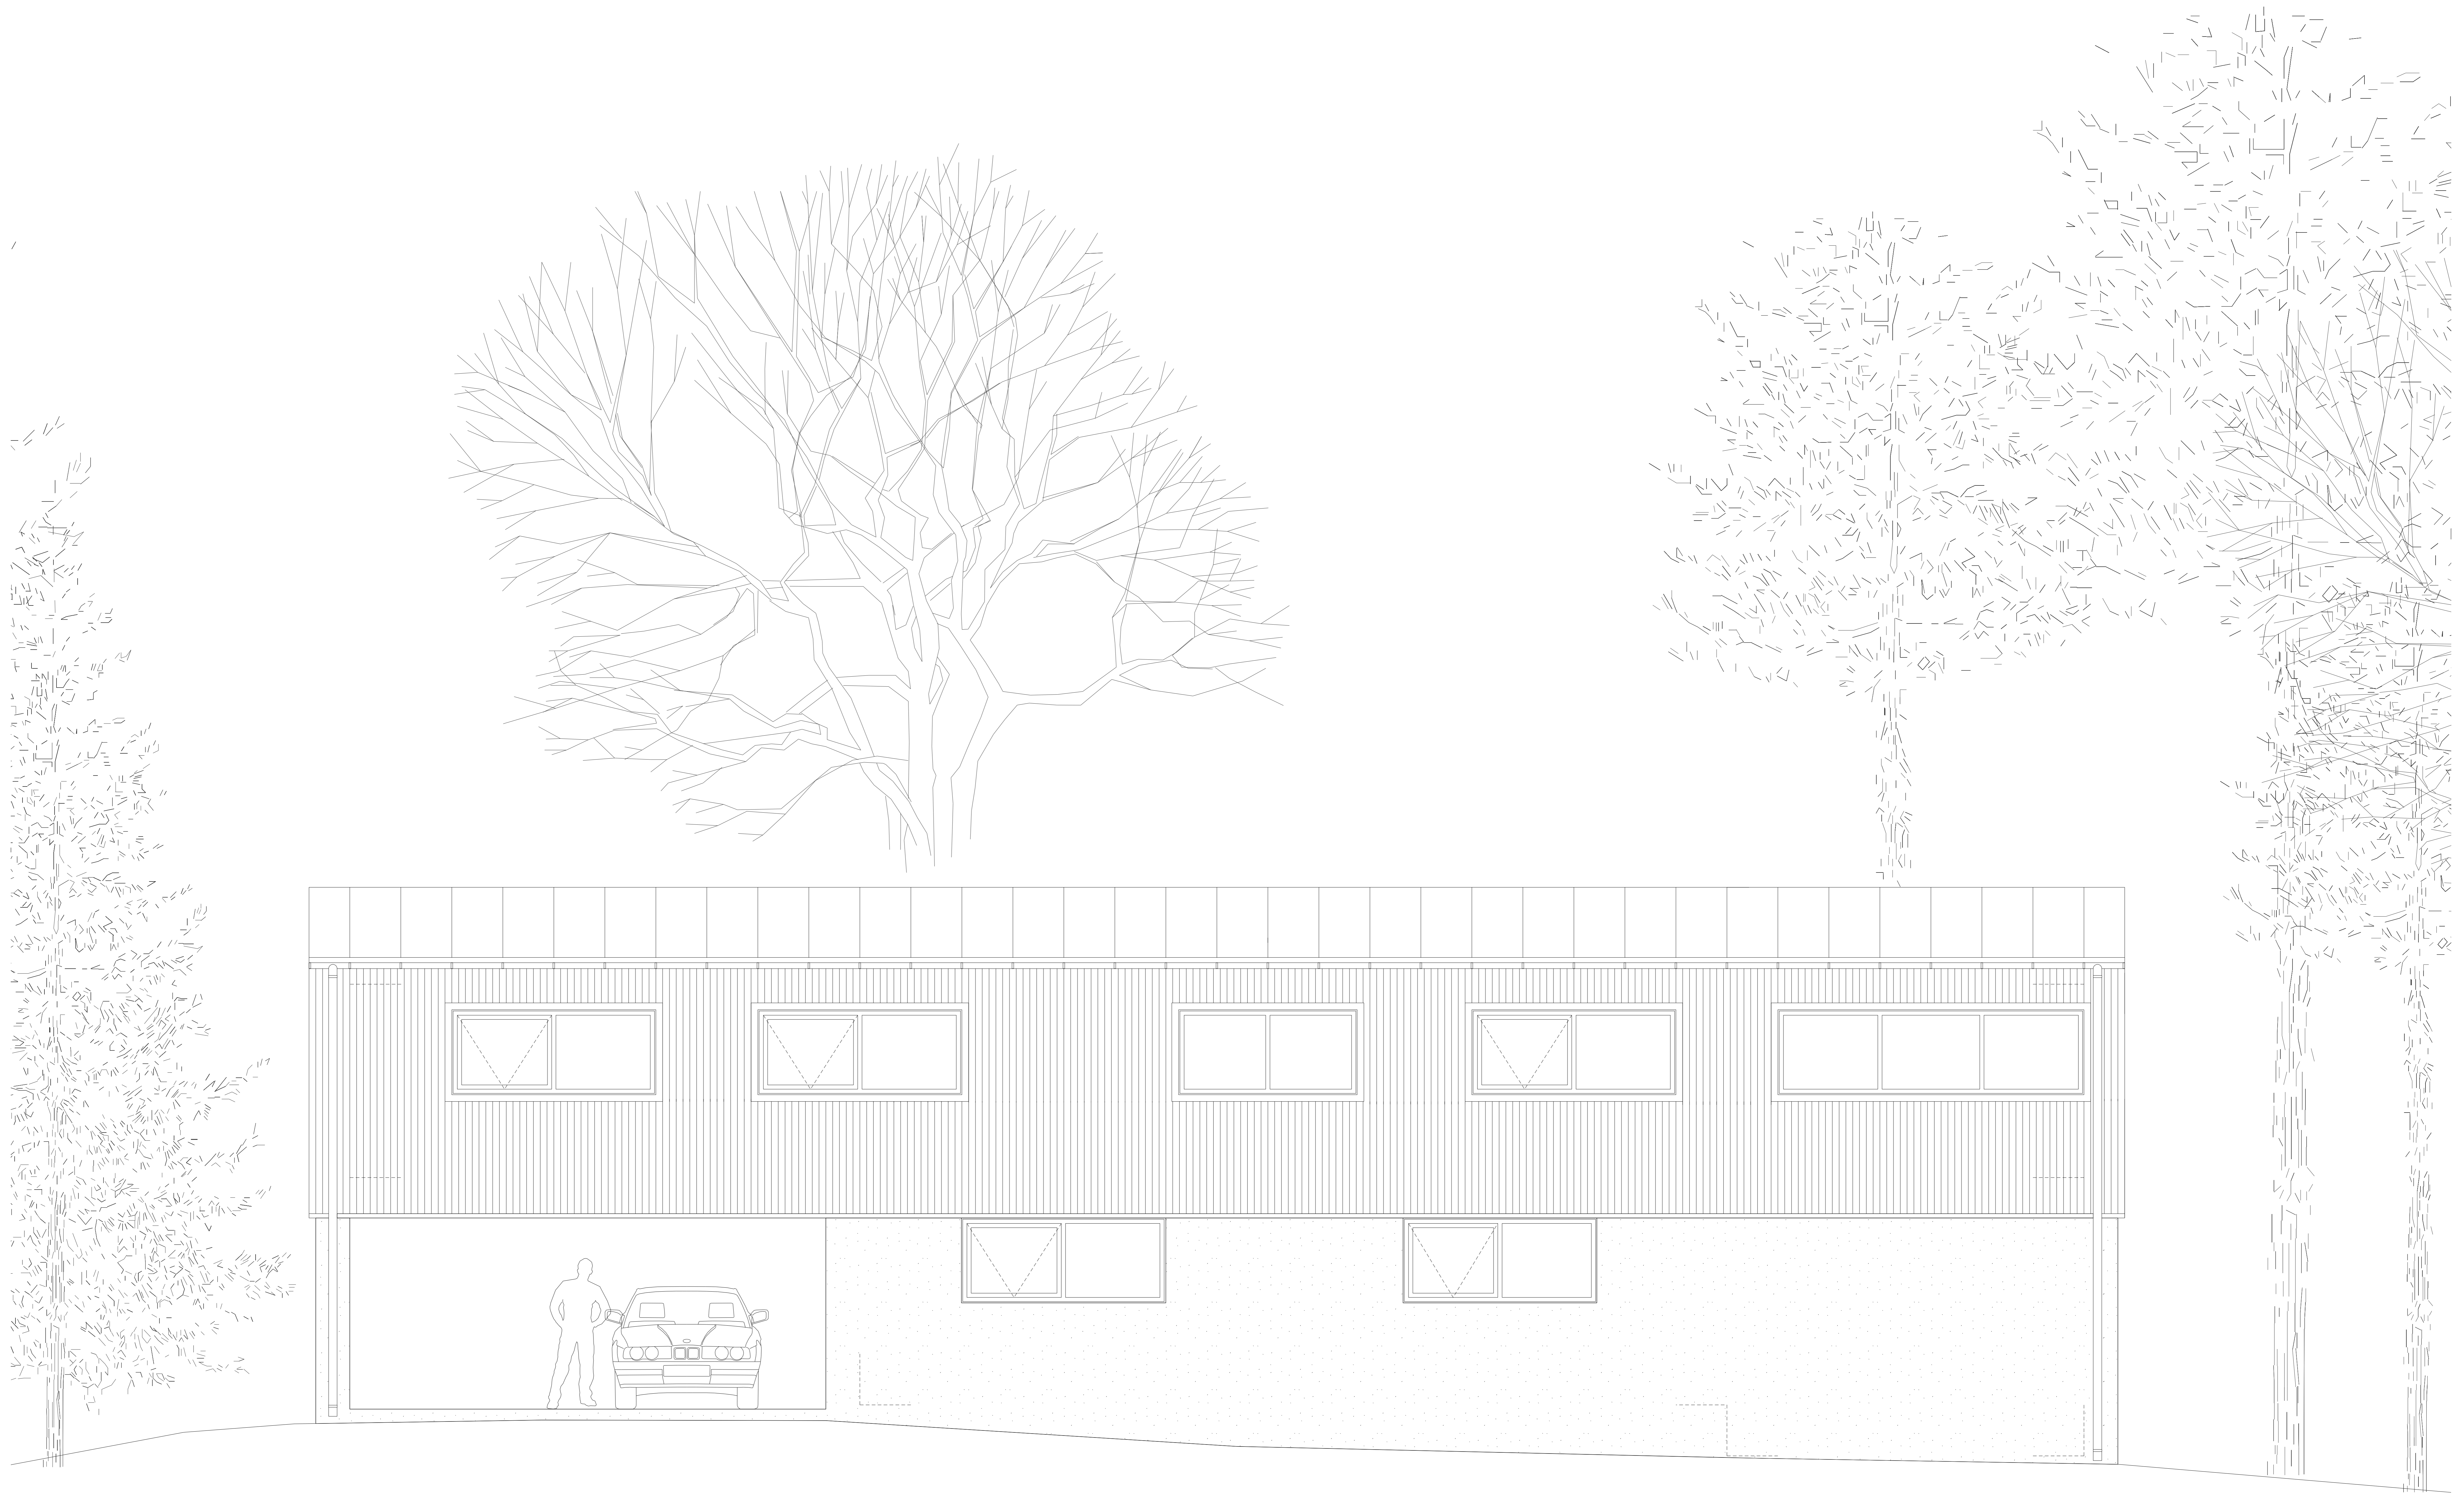

FACADE NORTH





FACADE SOUTH


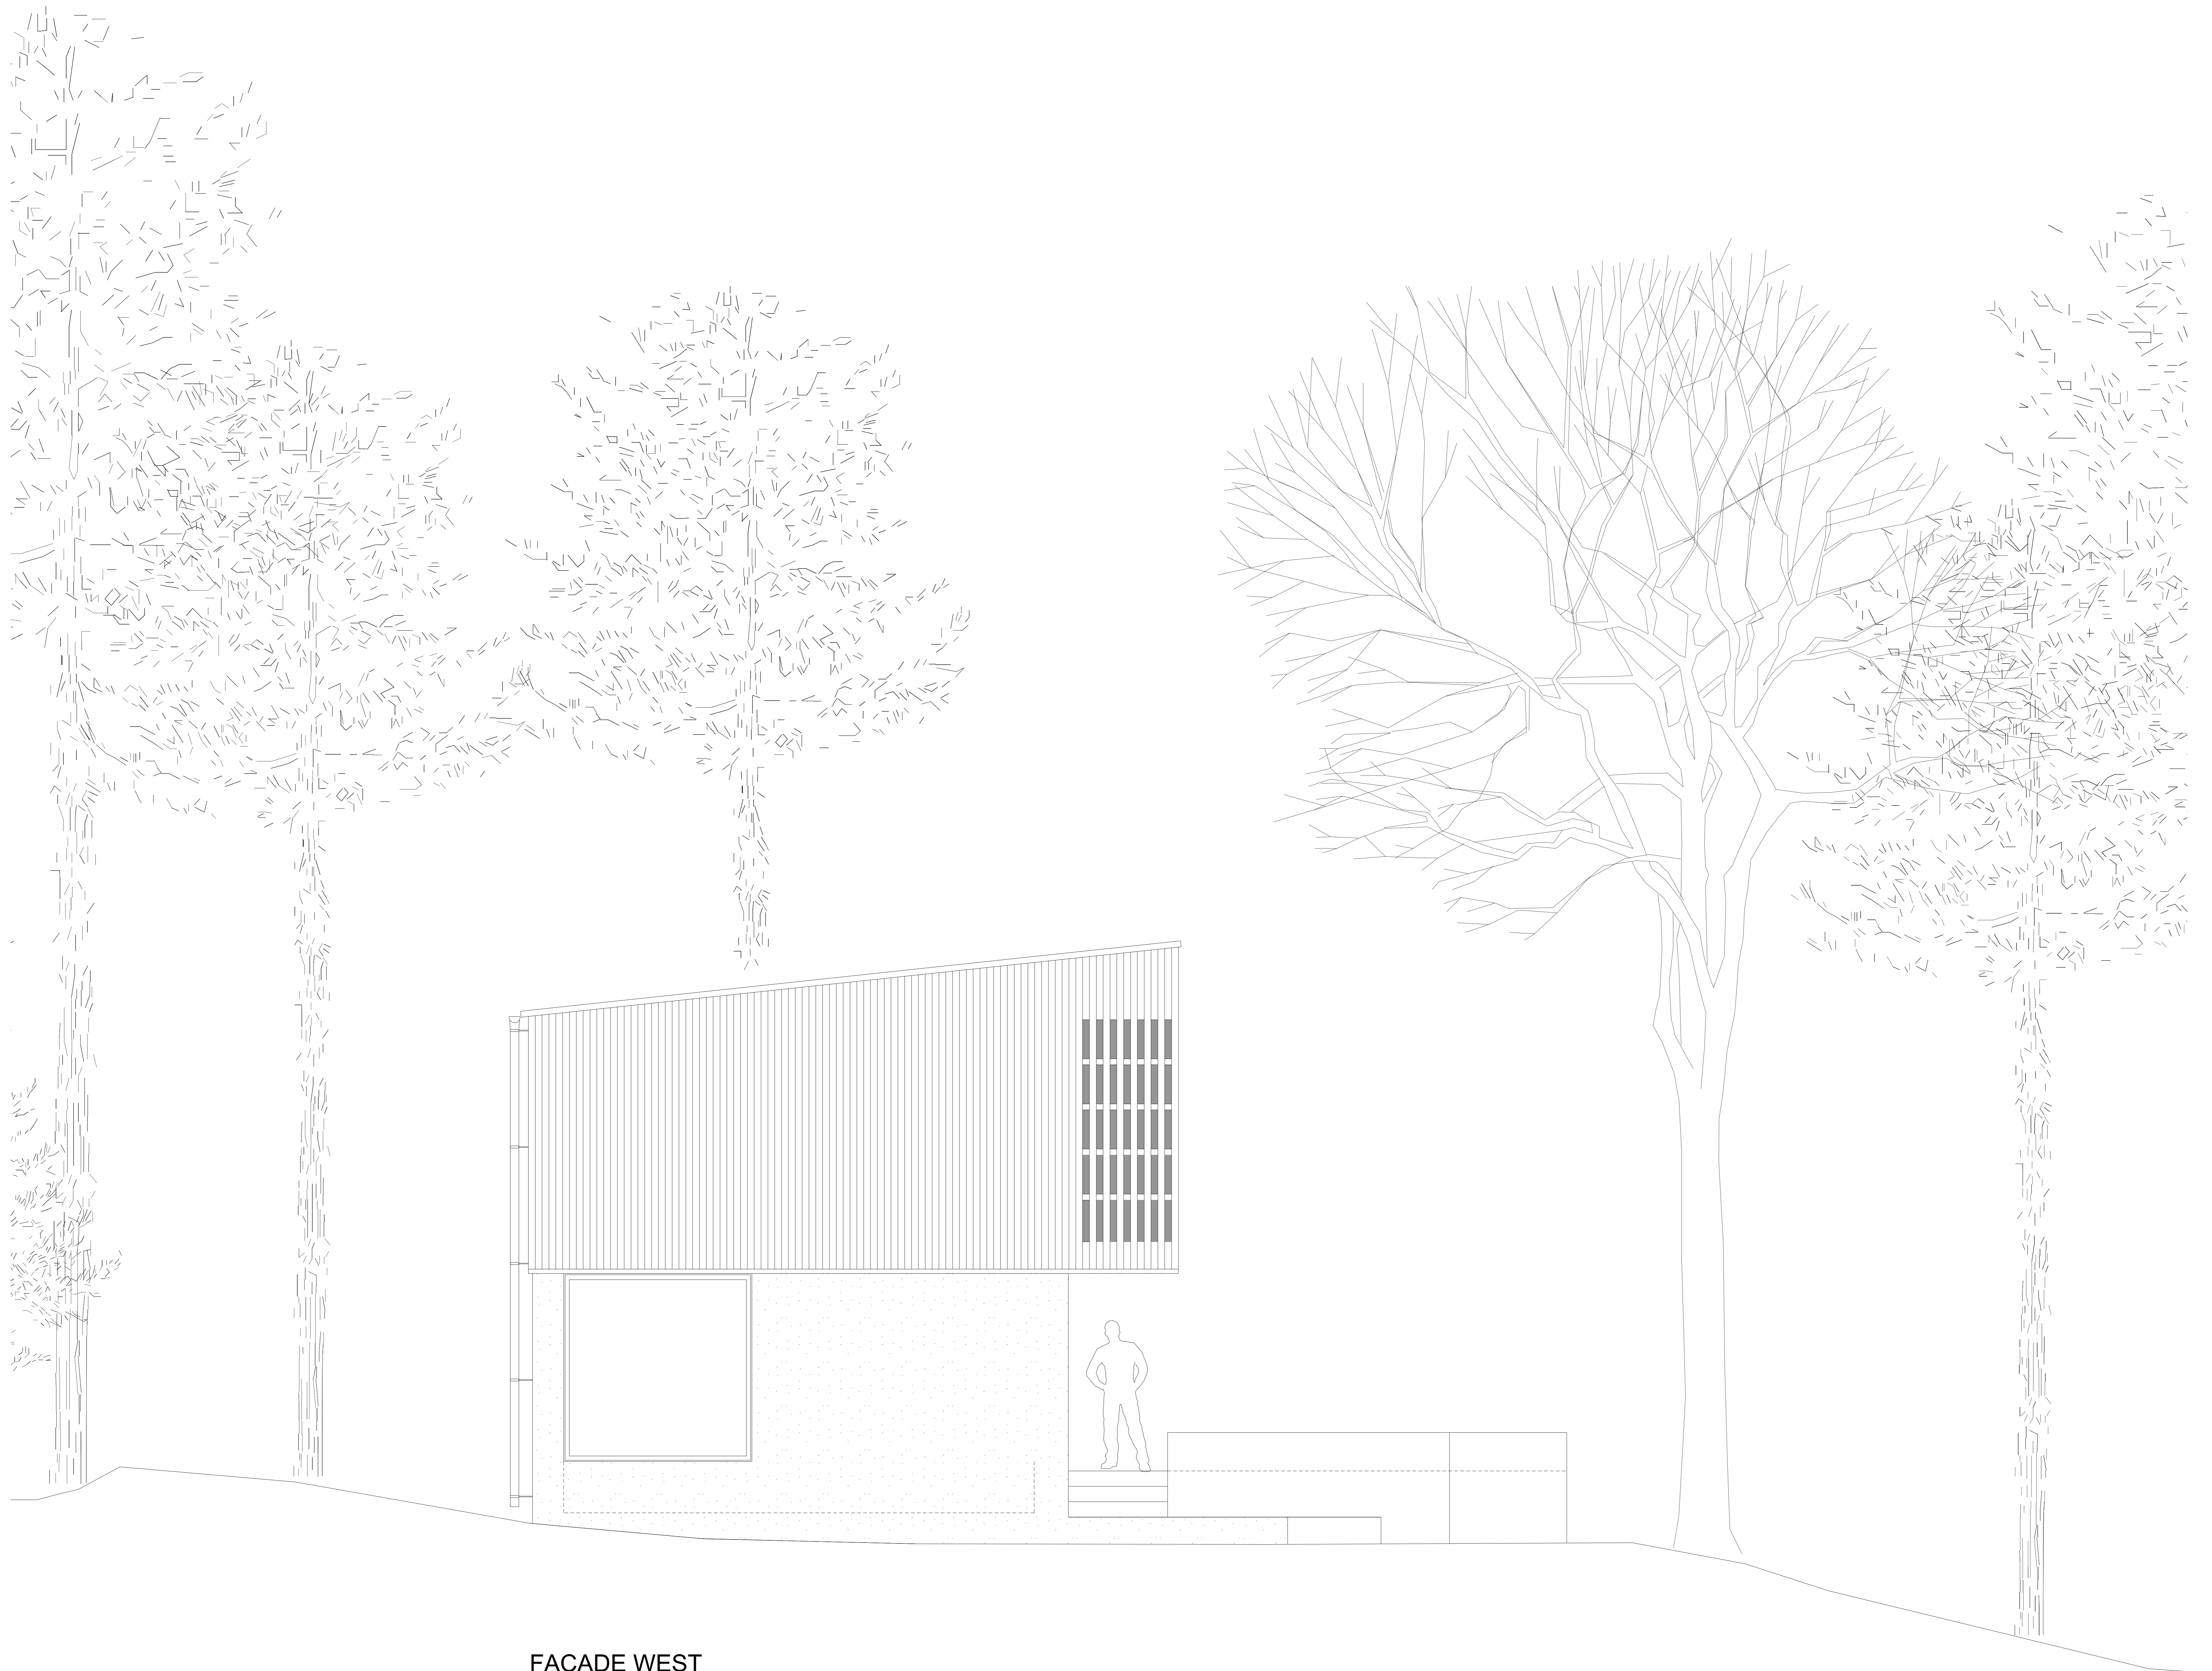


FACADE WEST



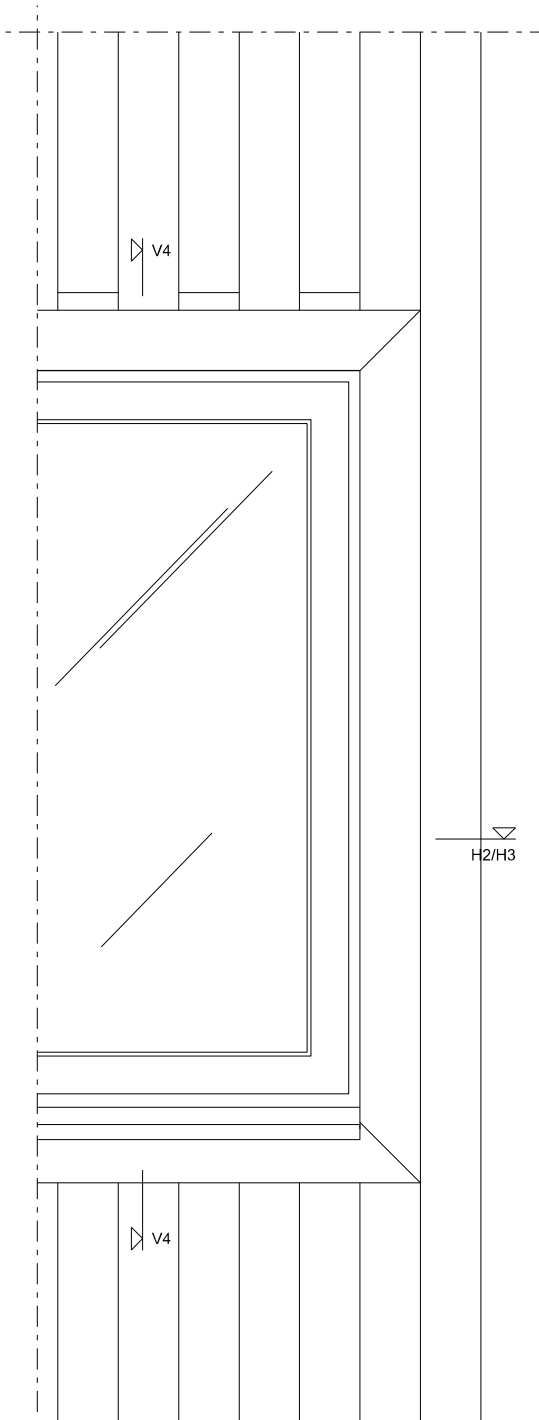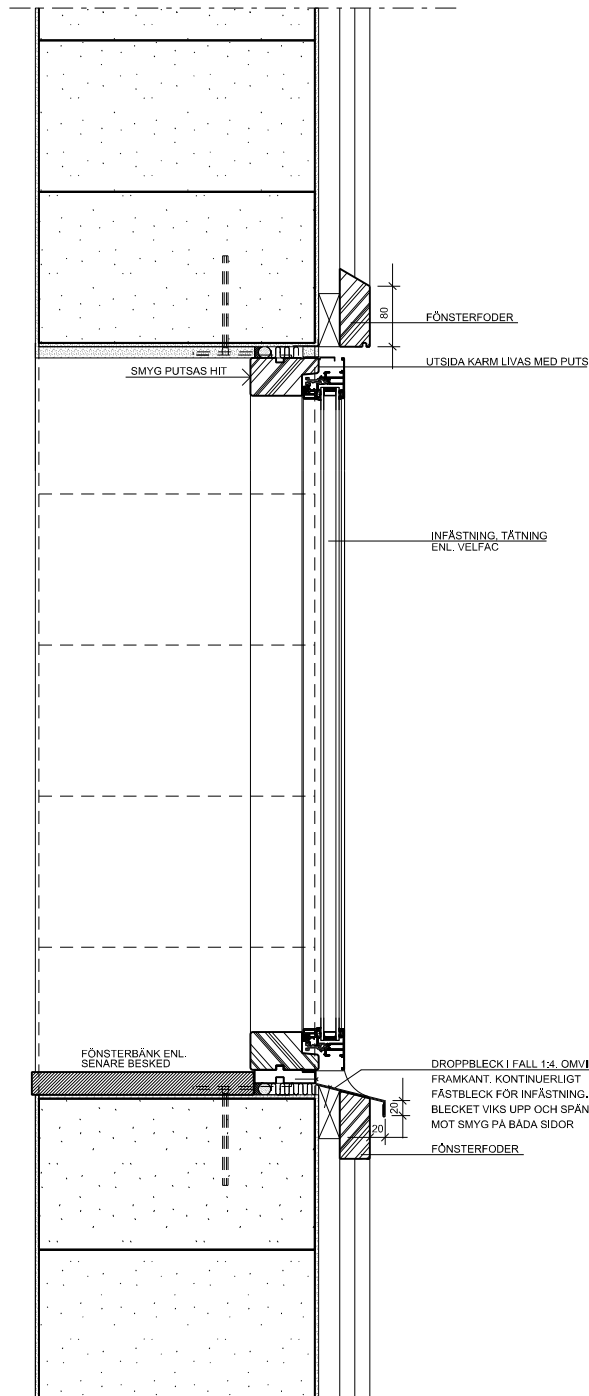


## V4 UK. OCH ÖK. FÖNSTER I VÄGG KLÄDD MED TRÄPANEL

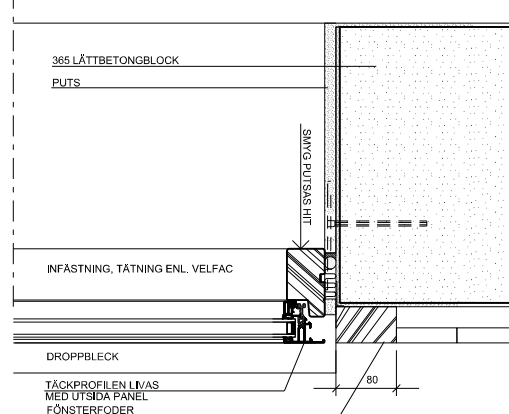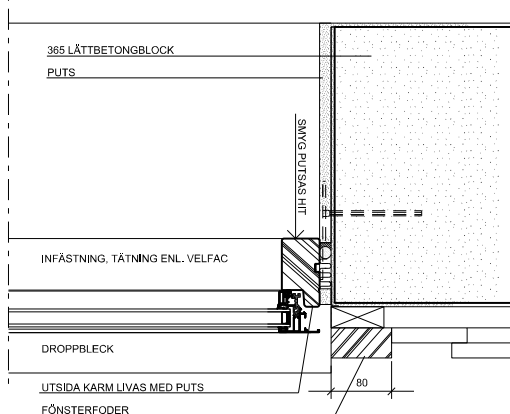

## H2 SIDA FÖNSTER I PANELVÄGG MED LOCKPANEL


## H3 SIDA FÖNSTER I PANELVÄGG MED SLÄTSPONT


B1  
B2  
B3

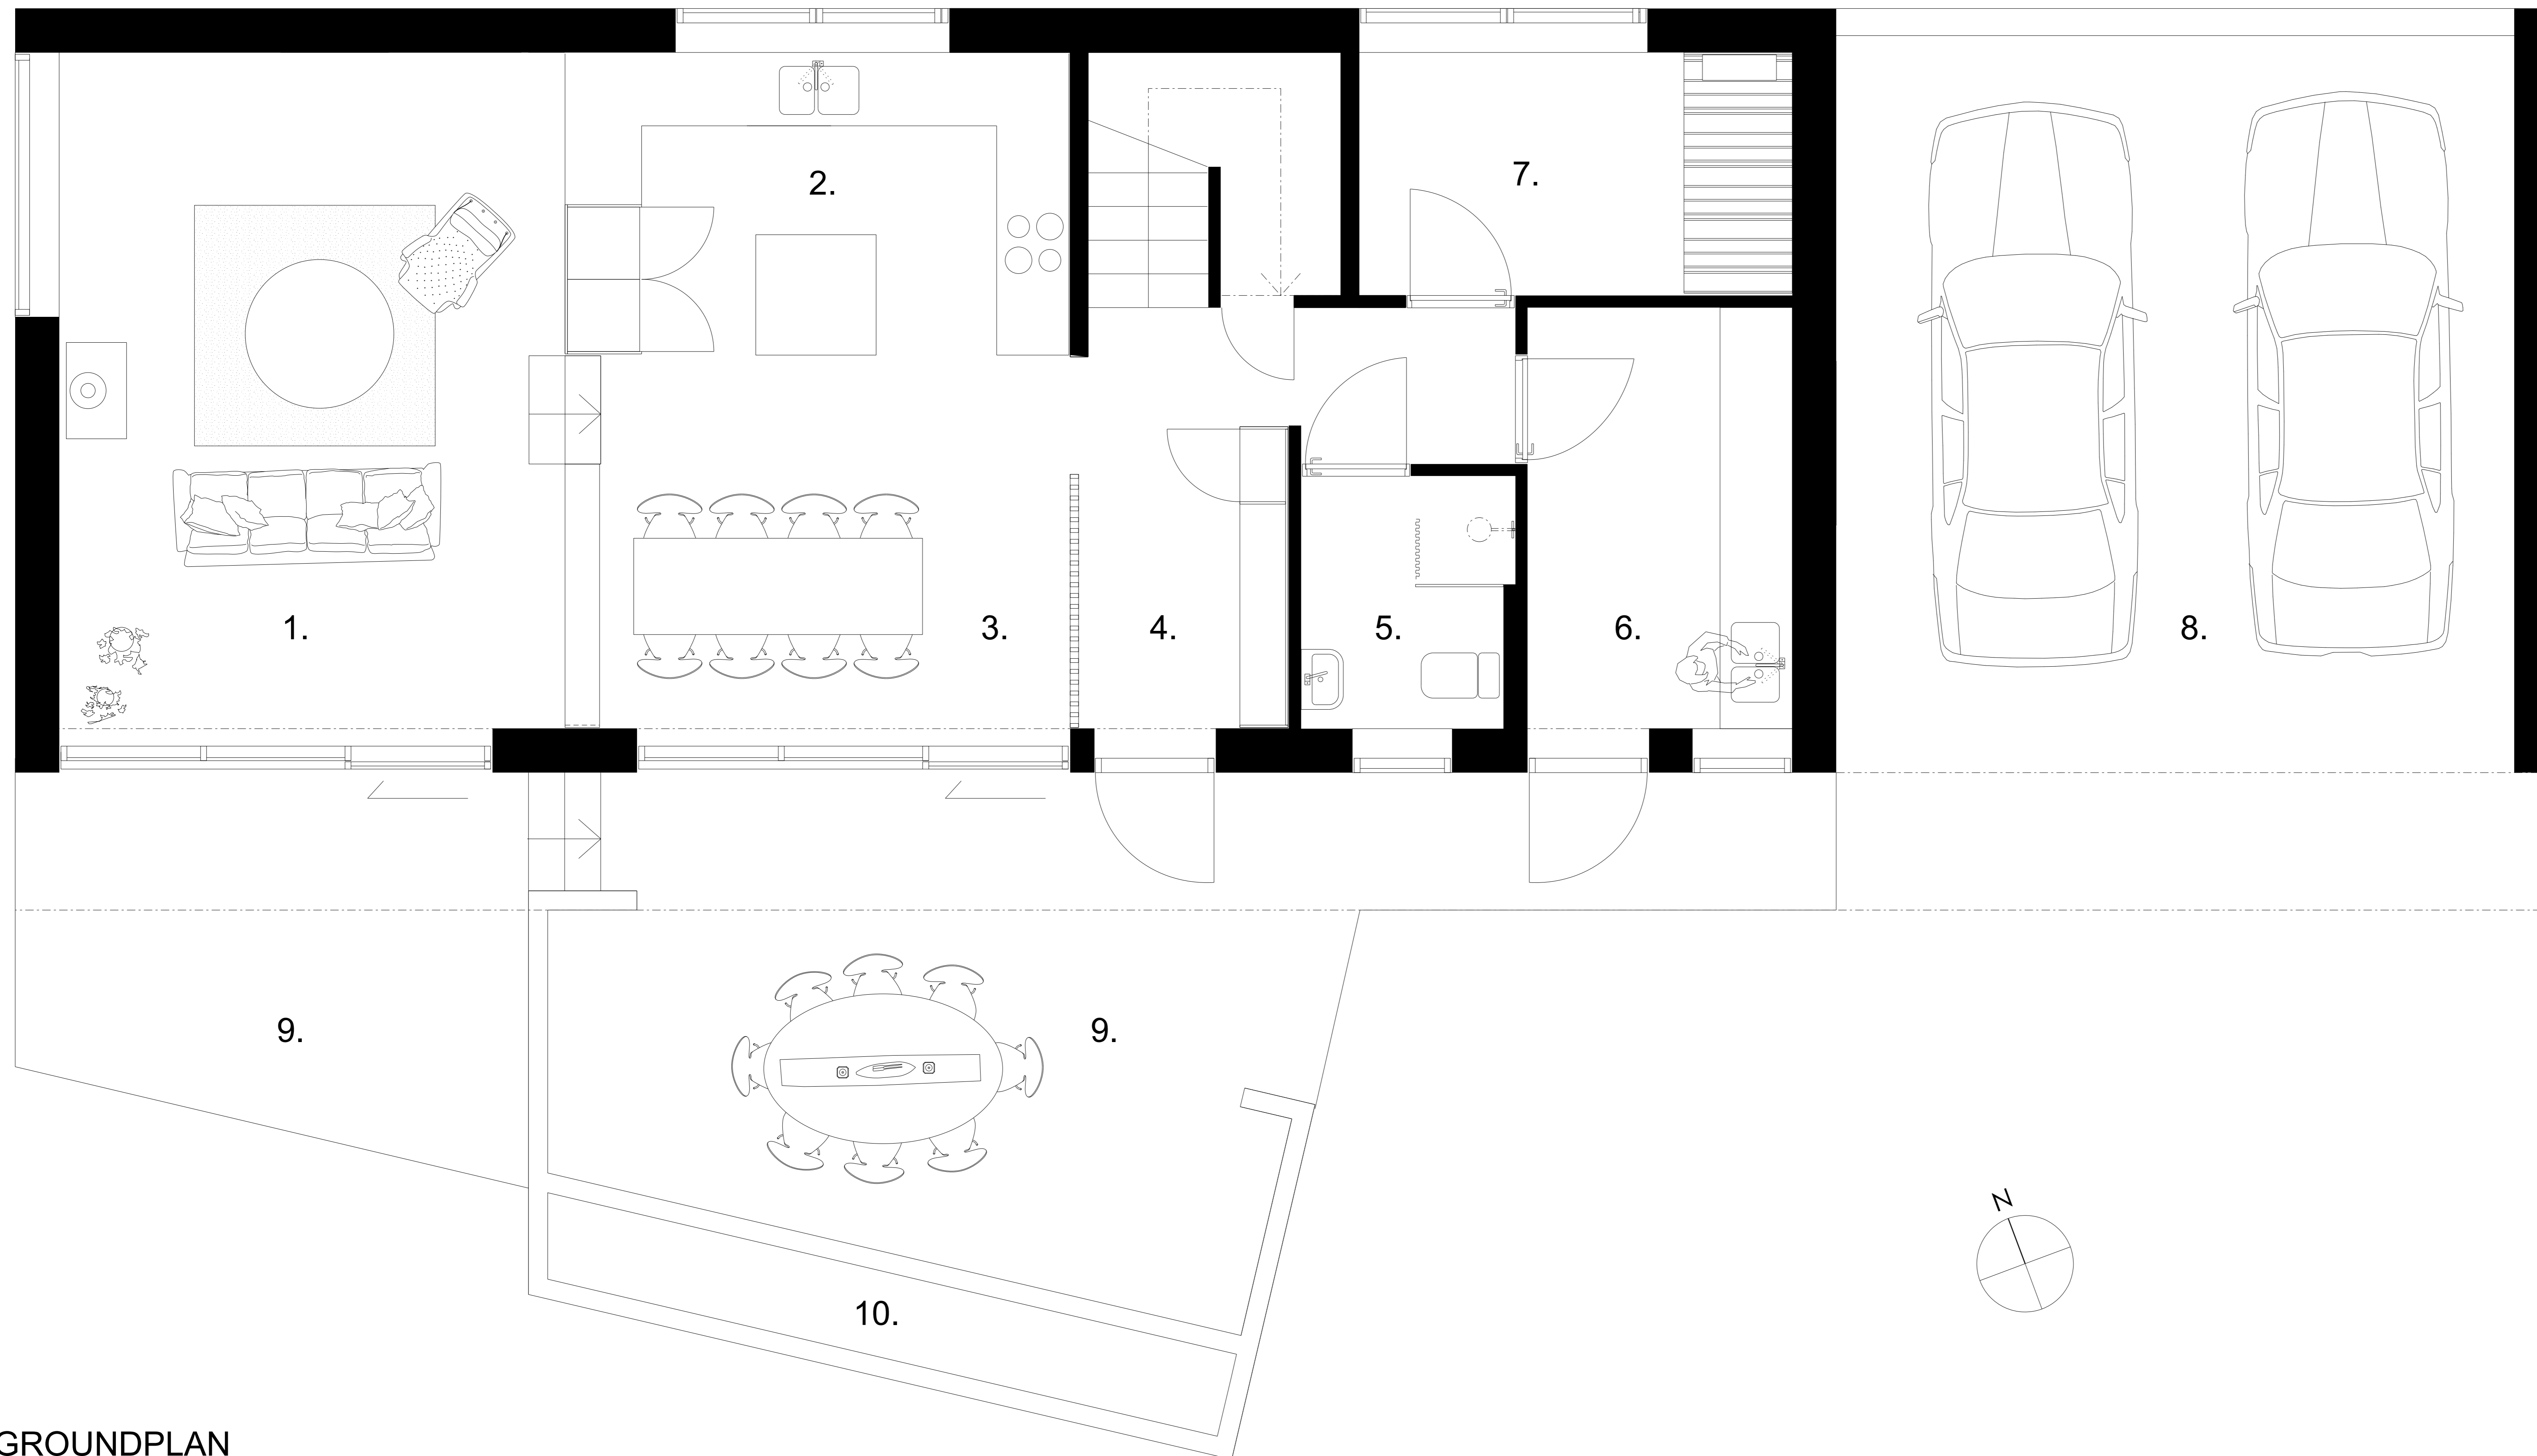

- 1. LIVING
- 2. KITCHEN
- 3. DINING
- 4. ENTRANCE
- 5. BATHROOM
- 6. UTILITY ROOM
- 7. BEDROOM/GUESTS
- 8. CARS
- 9. TERRACE
- 10. PLANTS

GROUNDPLAN

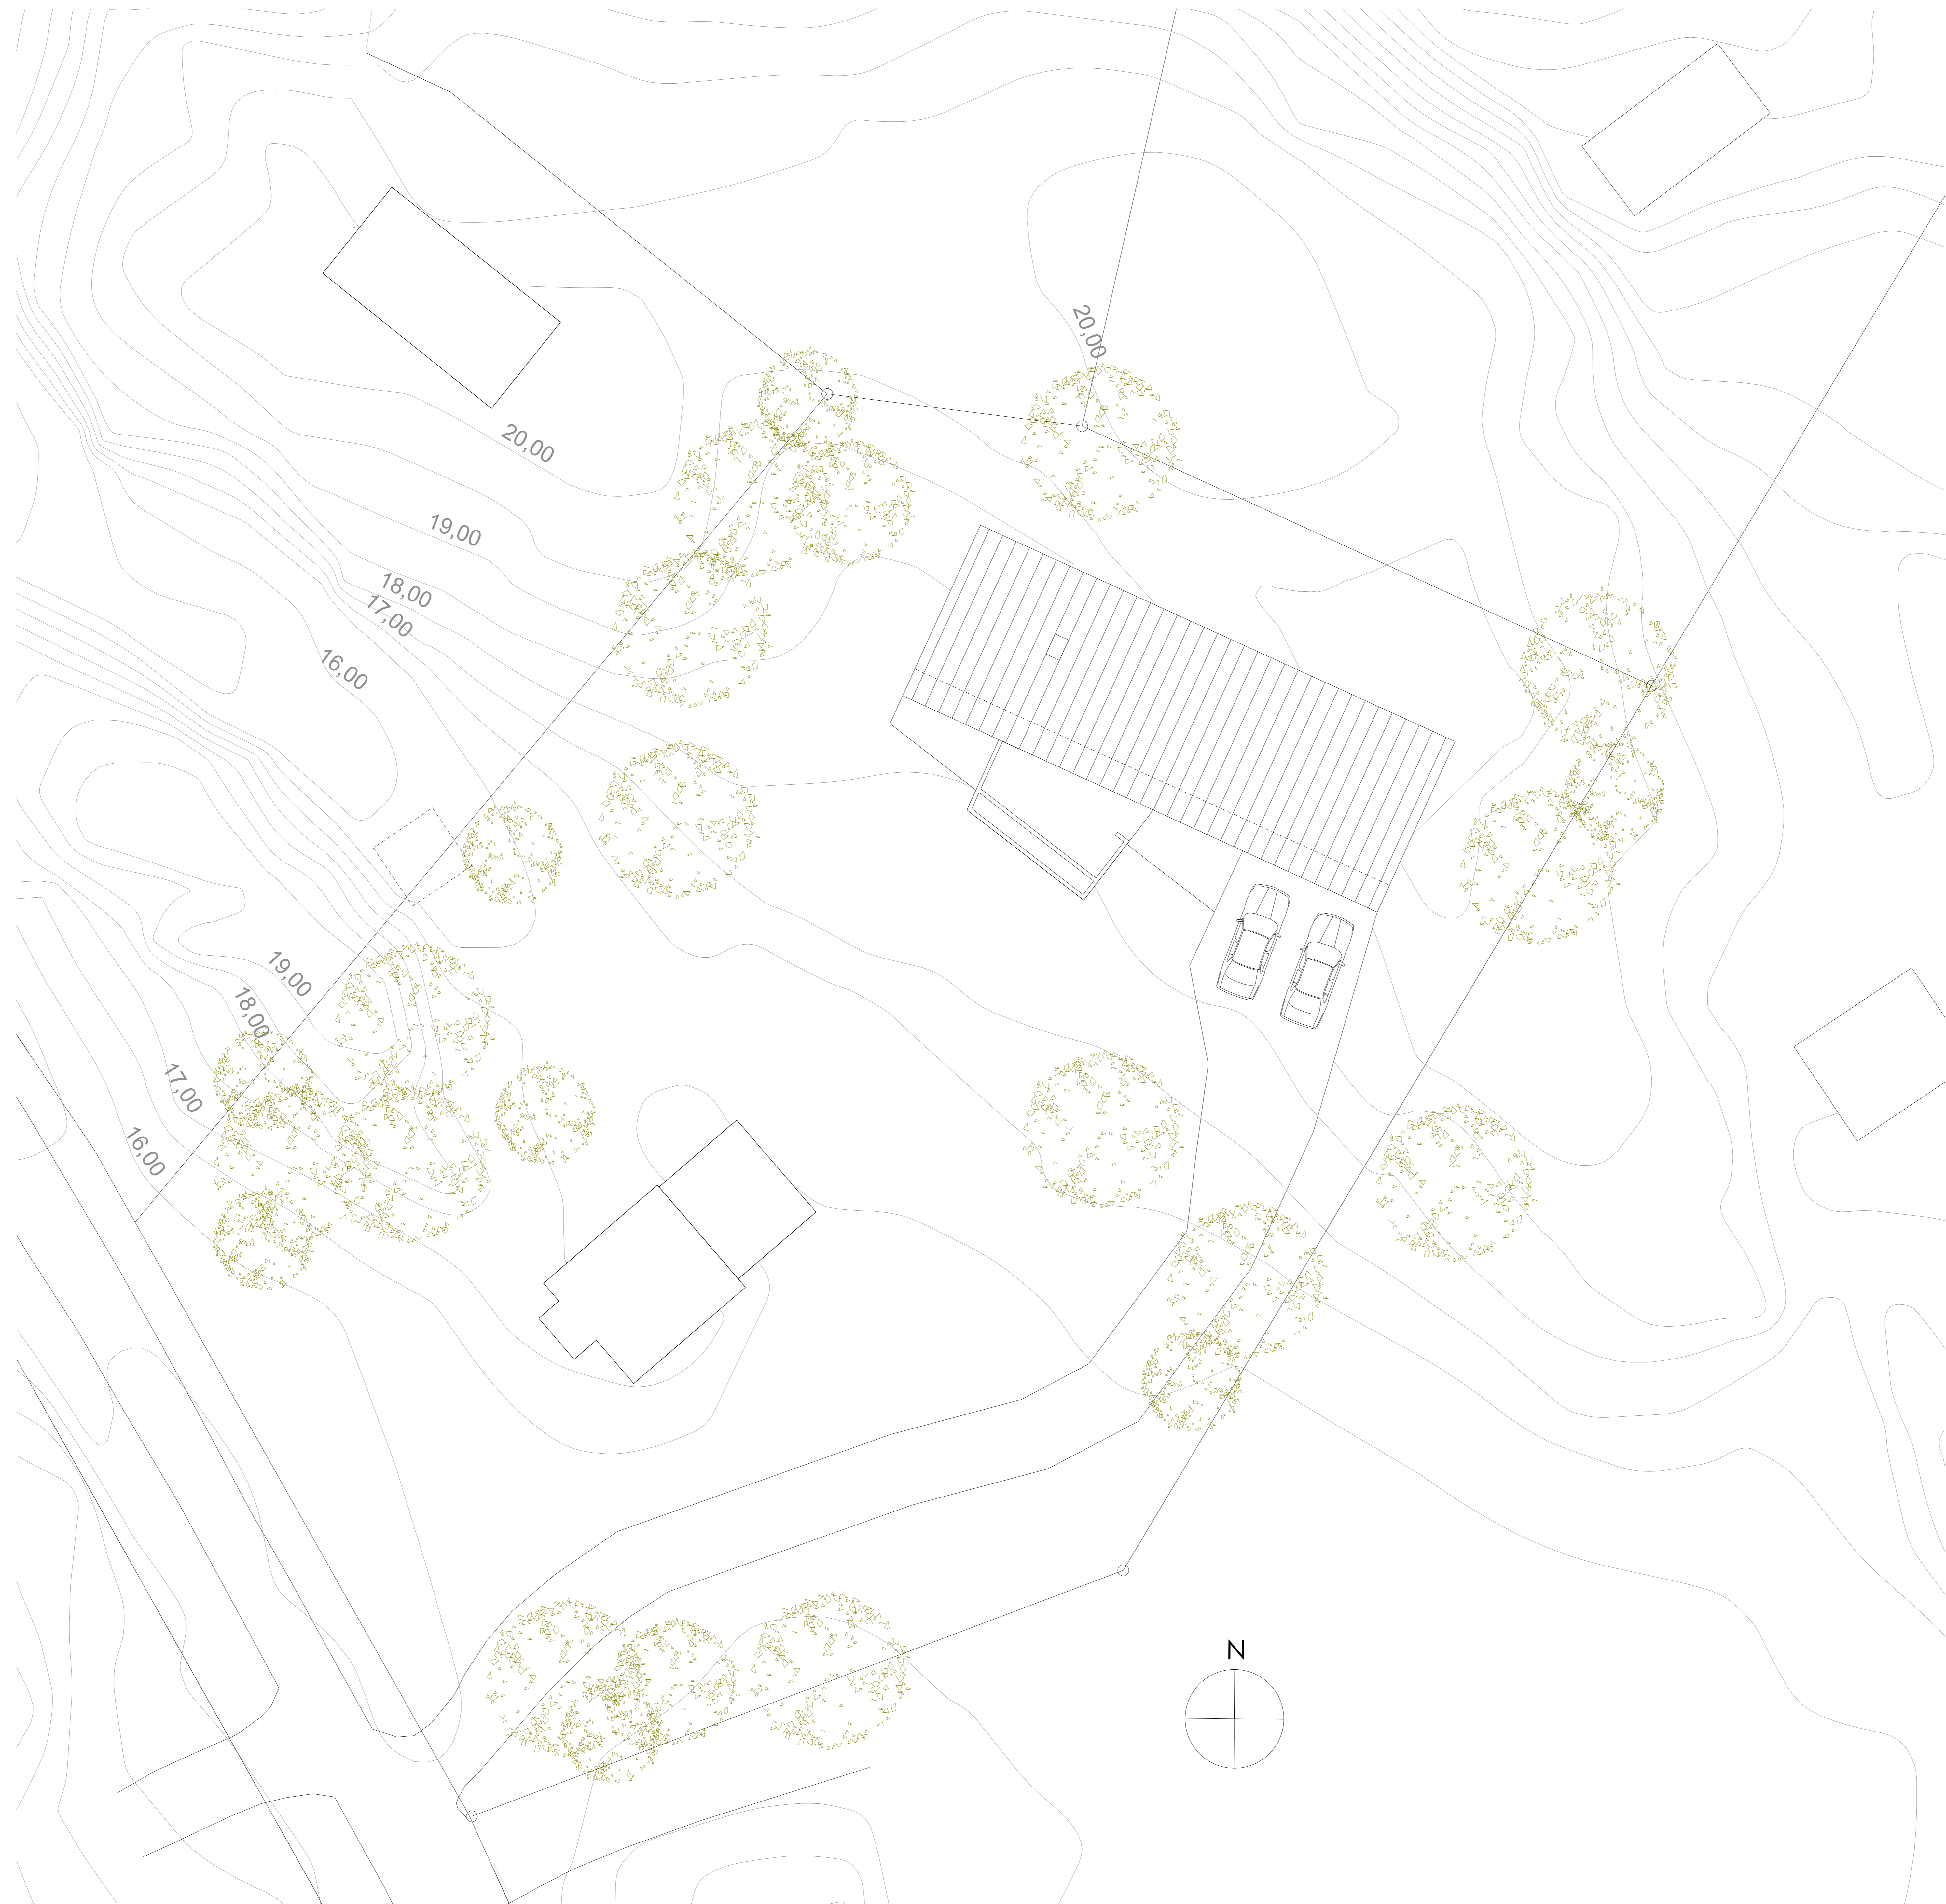

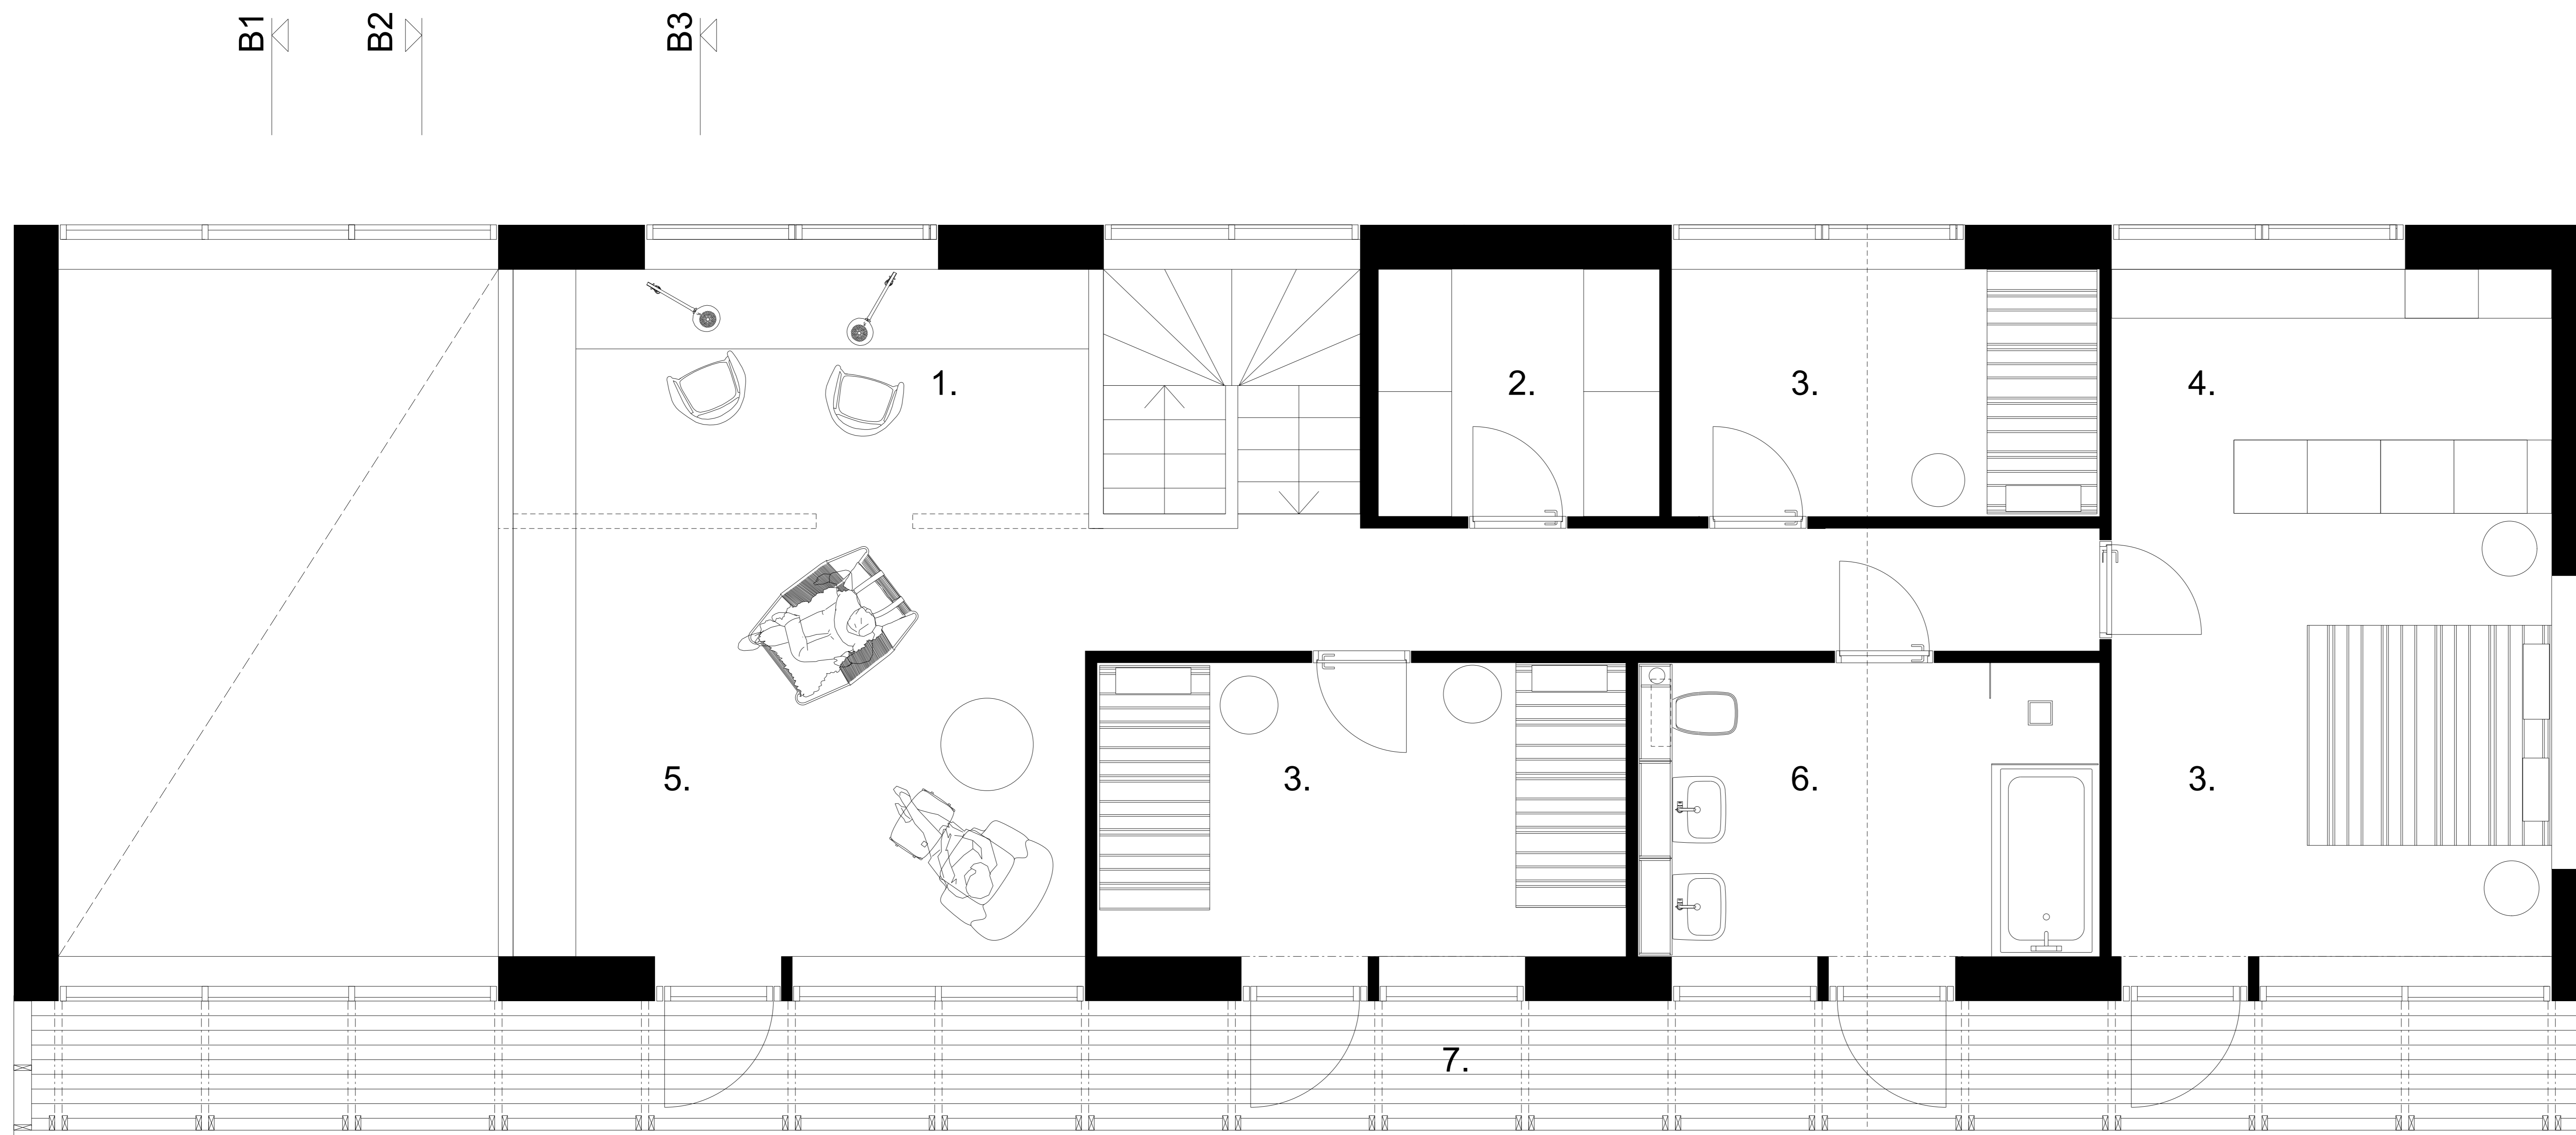

- 1. STUDY / BED ROOM
- 2. STORAGE
- 3. BED ROOM
- 4. WALK IN CLOSET
- 5. MEDIA ROOM
- 6. BATH ROOM
- 7. BALCONY

1.ST FLOOR PLAN