


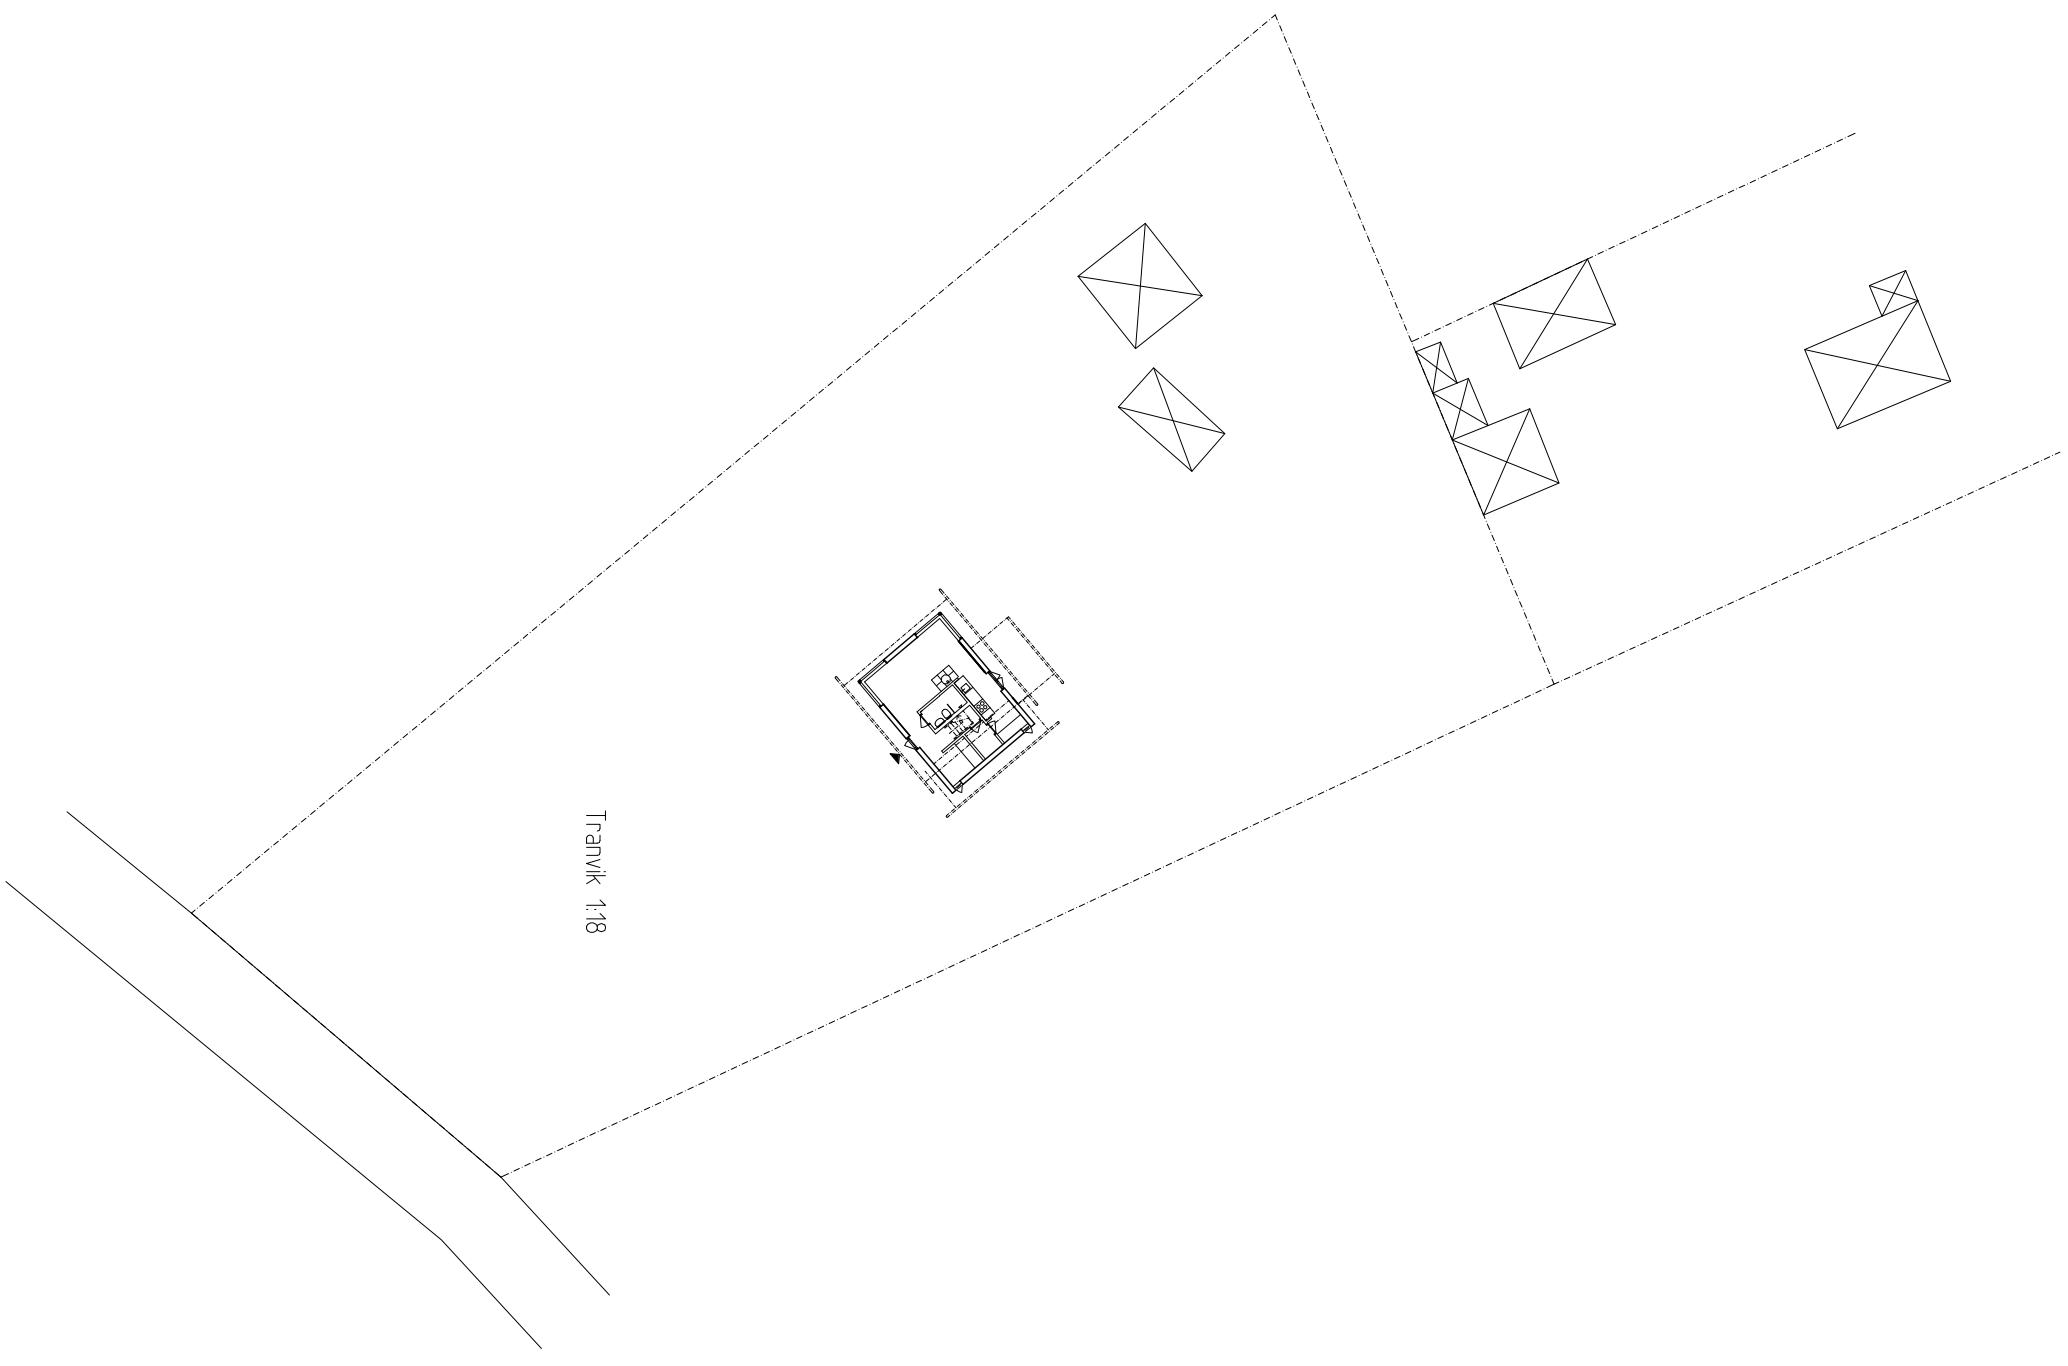
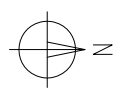


Tranvik 1/18

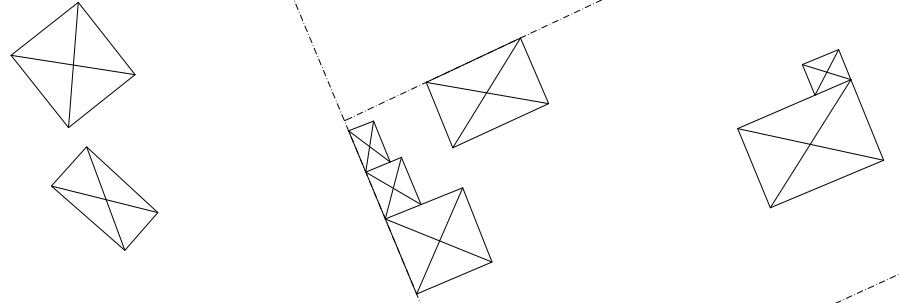


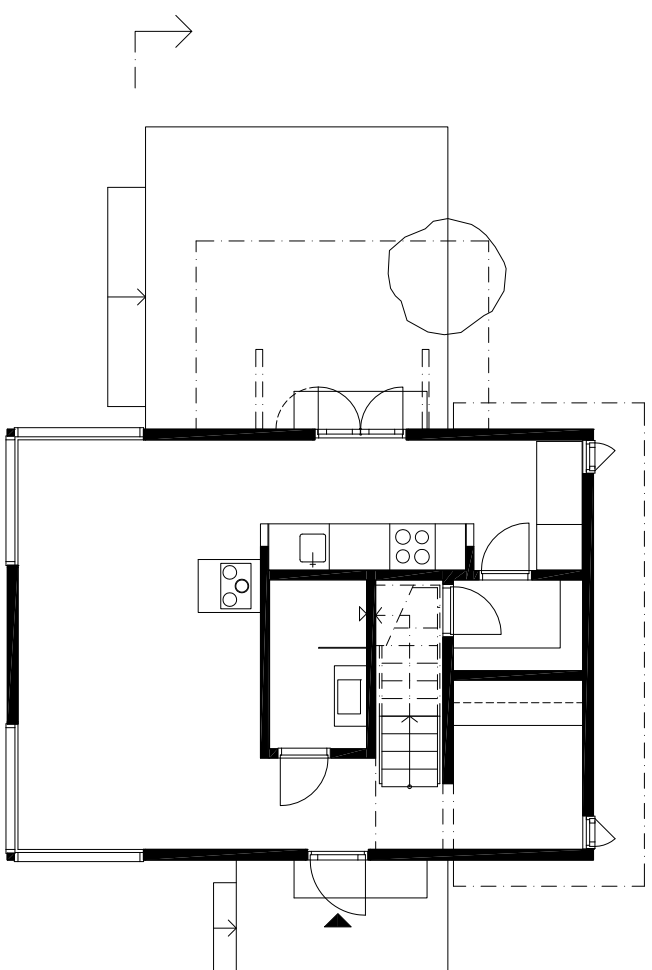


PLAN, BOTTEVÅNING

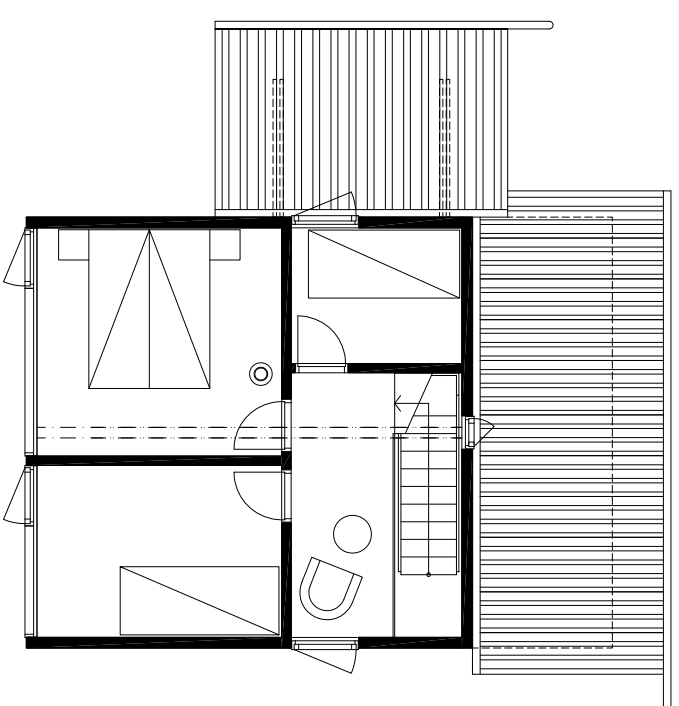


PLAN, ÖVANVÅNING

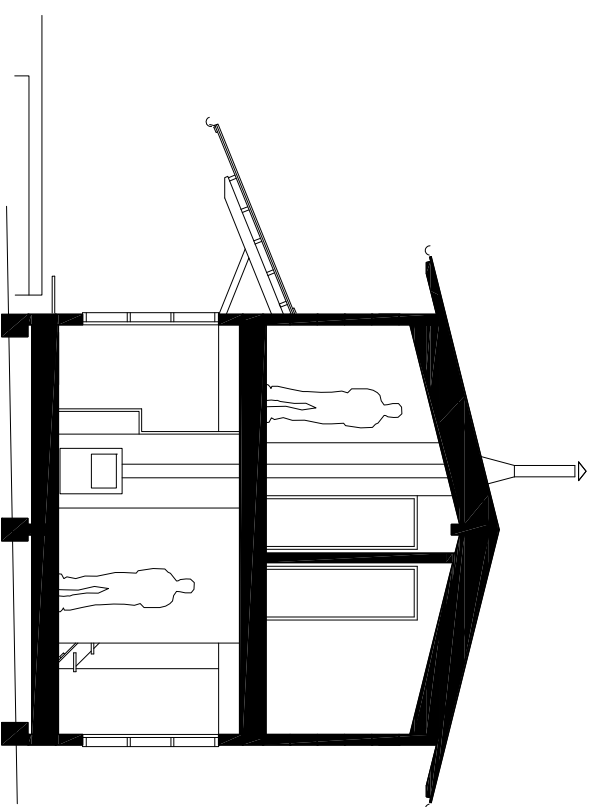


SEKTION A-A

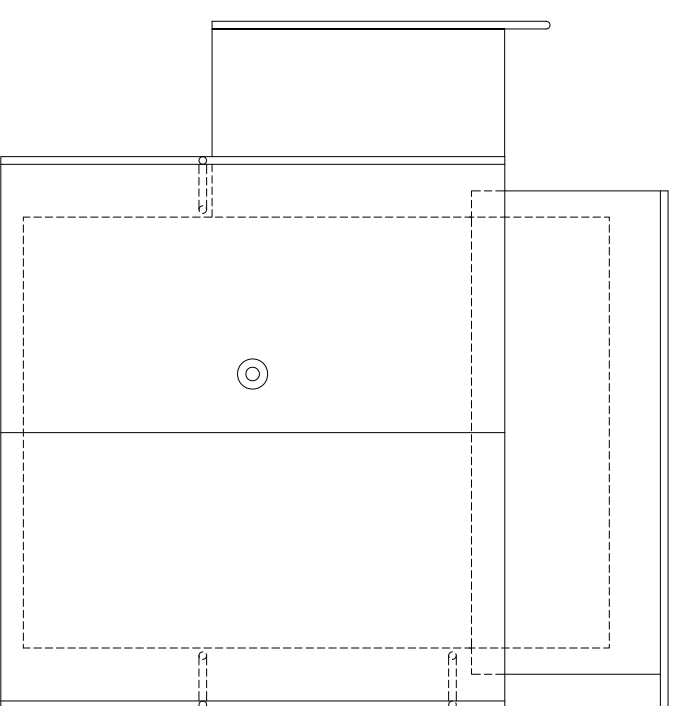


TAKPLAN

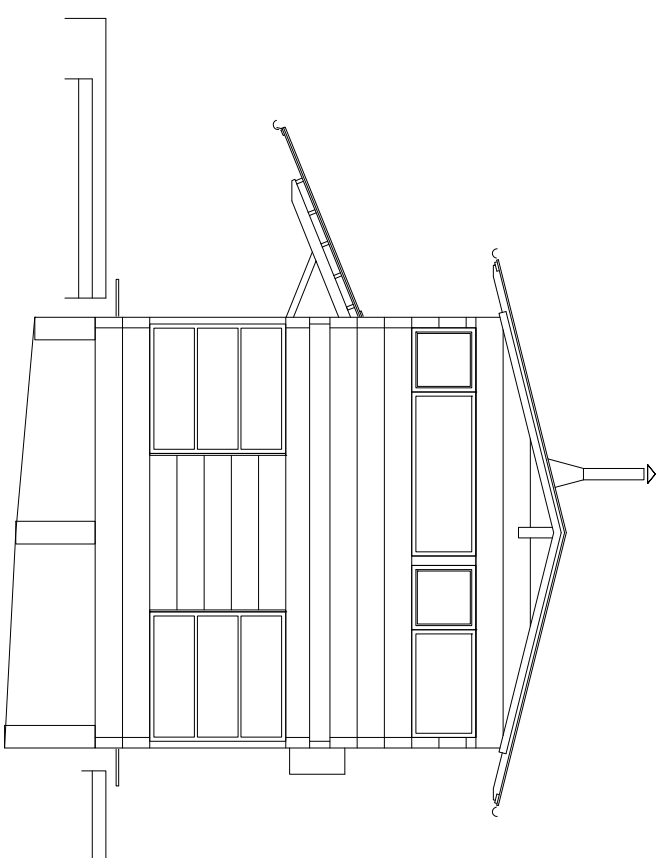


FASAD MOT SYDVÄST

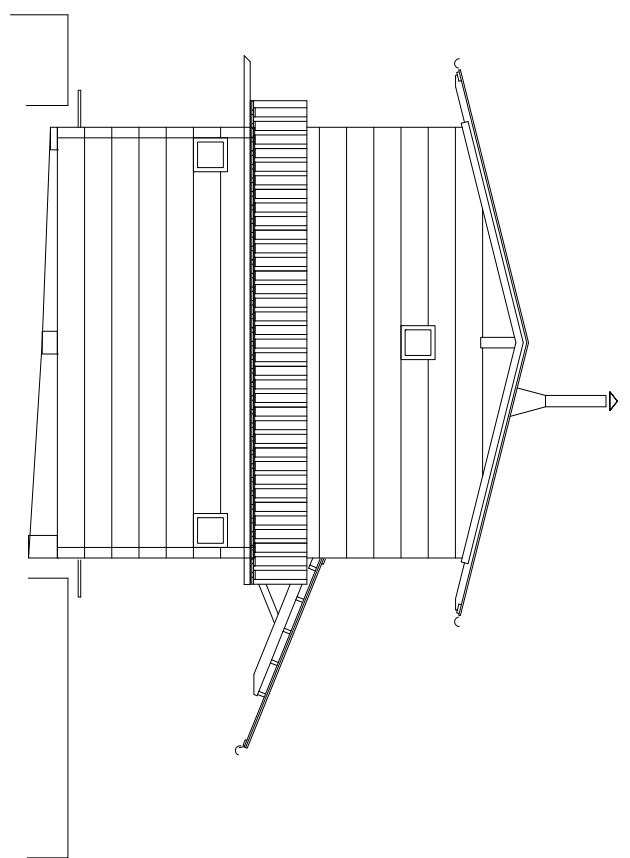

FASAD MOT NORRÖST

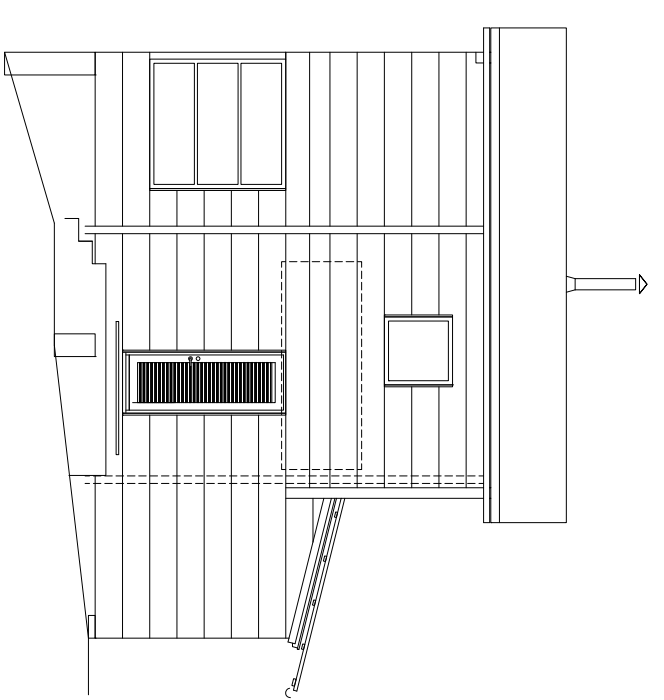

FASAD MOT SYDÖST




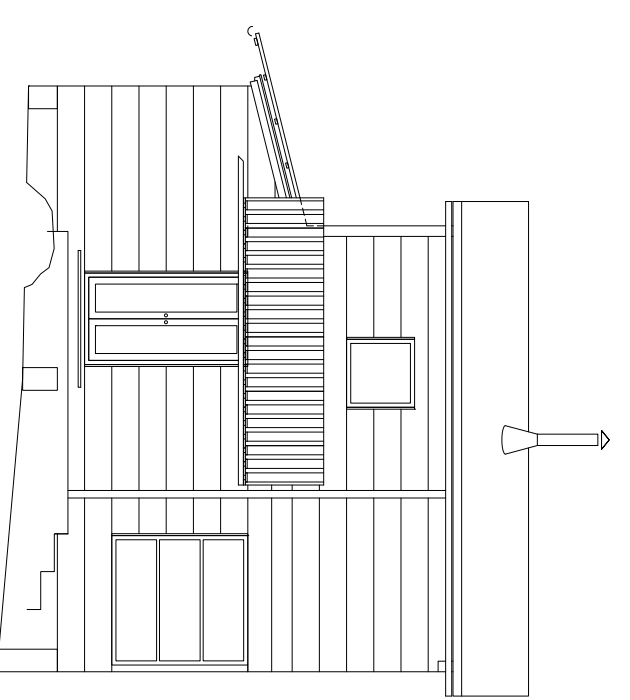


FASAD MOT NORRVÄST

FÖRKLARINGAR

FÖRESKRIFTER

HÄNVISNINGAR

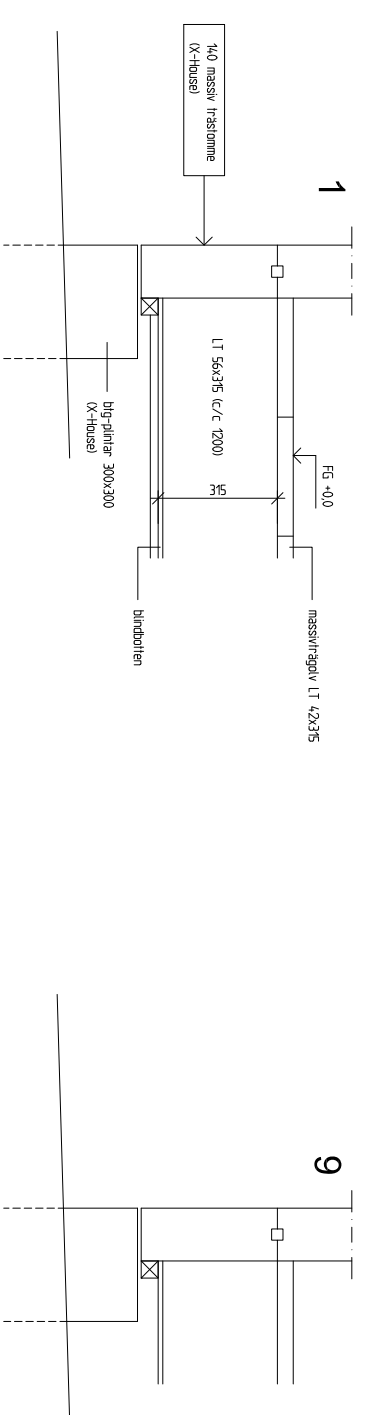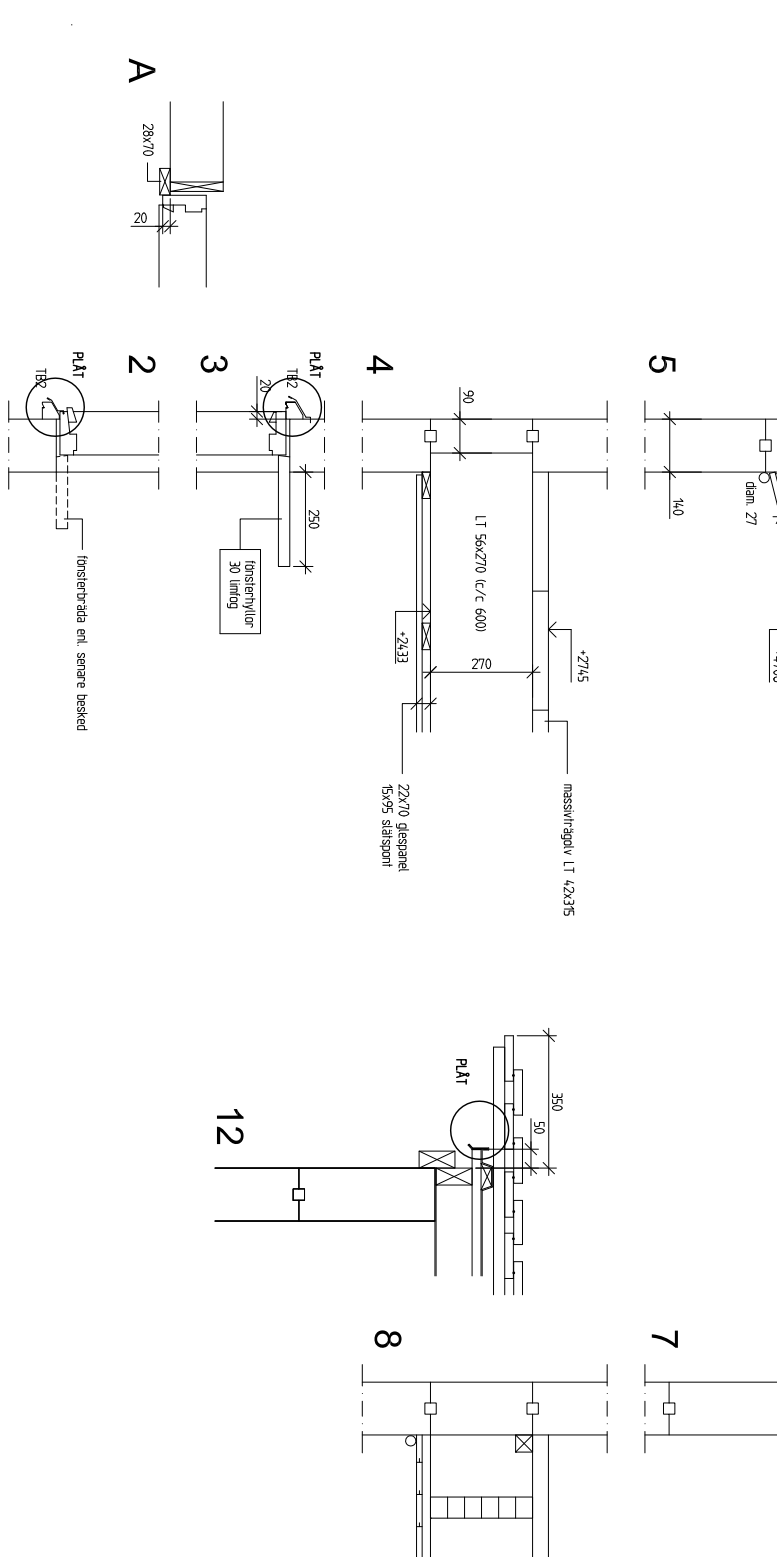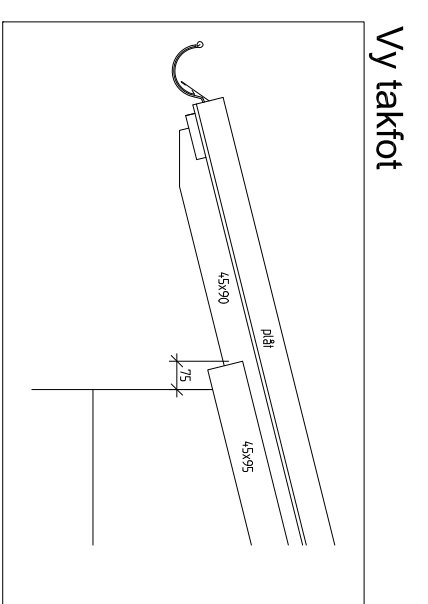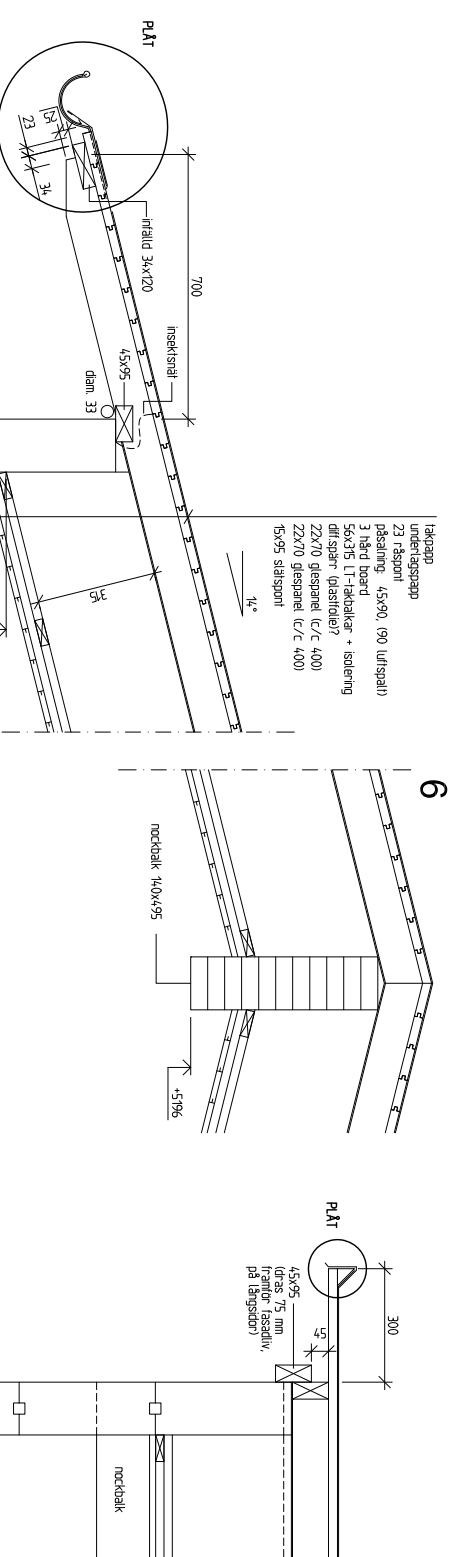

L.A.L. PLÅTDETALJER INNINGSGÅDE . 081107 L JG
REV ANT REVIDERINGEN ANSER DATUM SIGN
BYGGHANDLING
NBYGGNAD FRITIDSHUS
SINGÖ, NORRÅLJE KOMMUN

landström arkitekter
Arkitektfirma
Sveavägen 13
141 36 Solna
Tel: 084279910
Tel: 08421 82 52

UPPDRAGS NR: 2008-03-28
BYGGNAD NR: 2008-03-28

SKALA: 1:10 (A1)
1:20 (A3)
NUMMER: A35:01
REV: A