


# Kalvholmen



# Situationsplan

skala 1:500

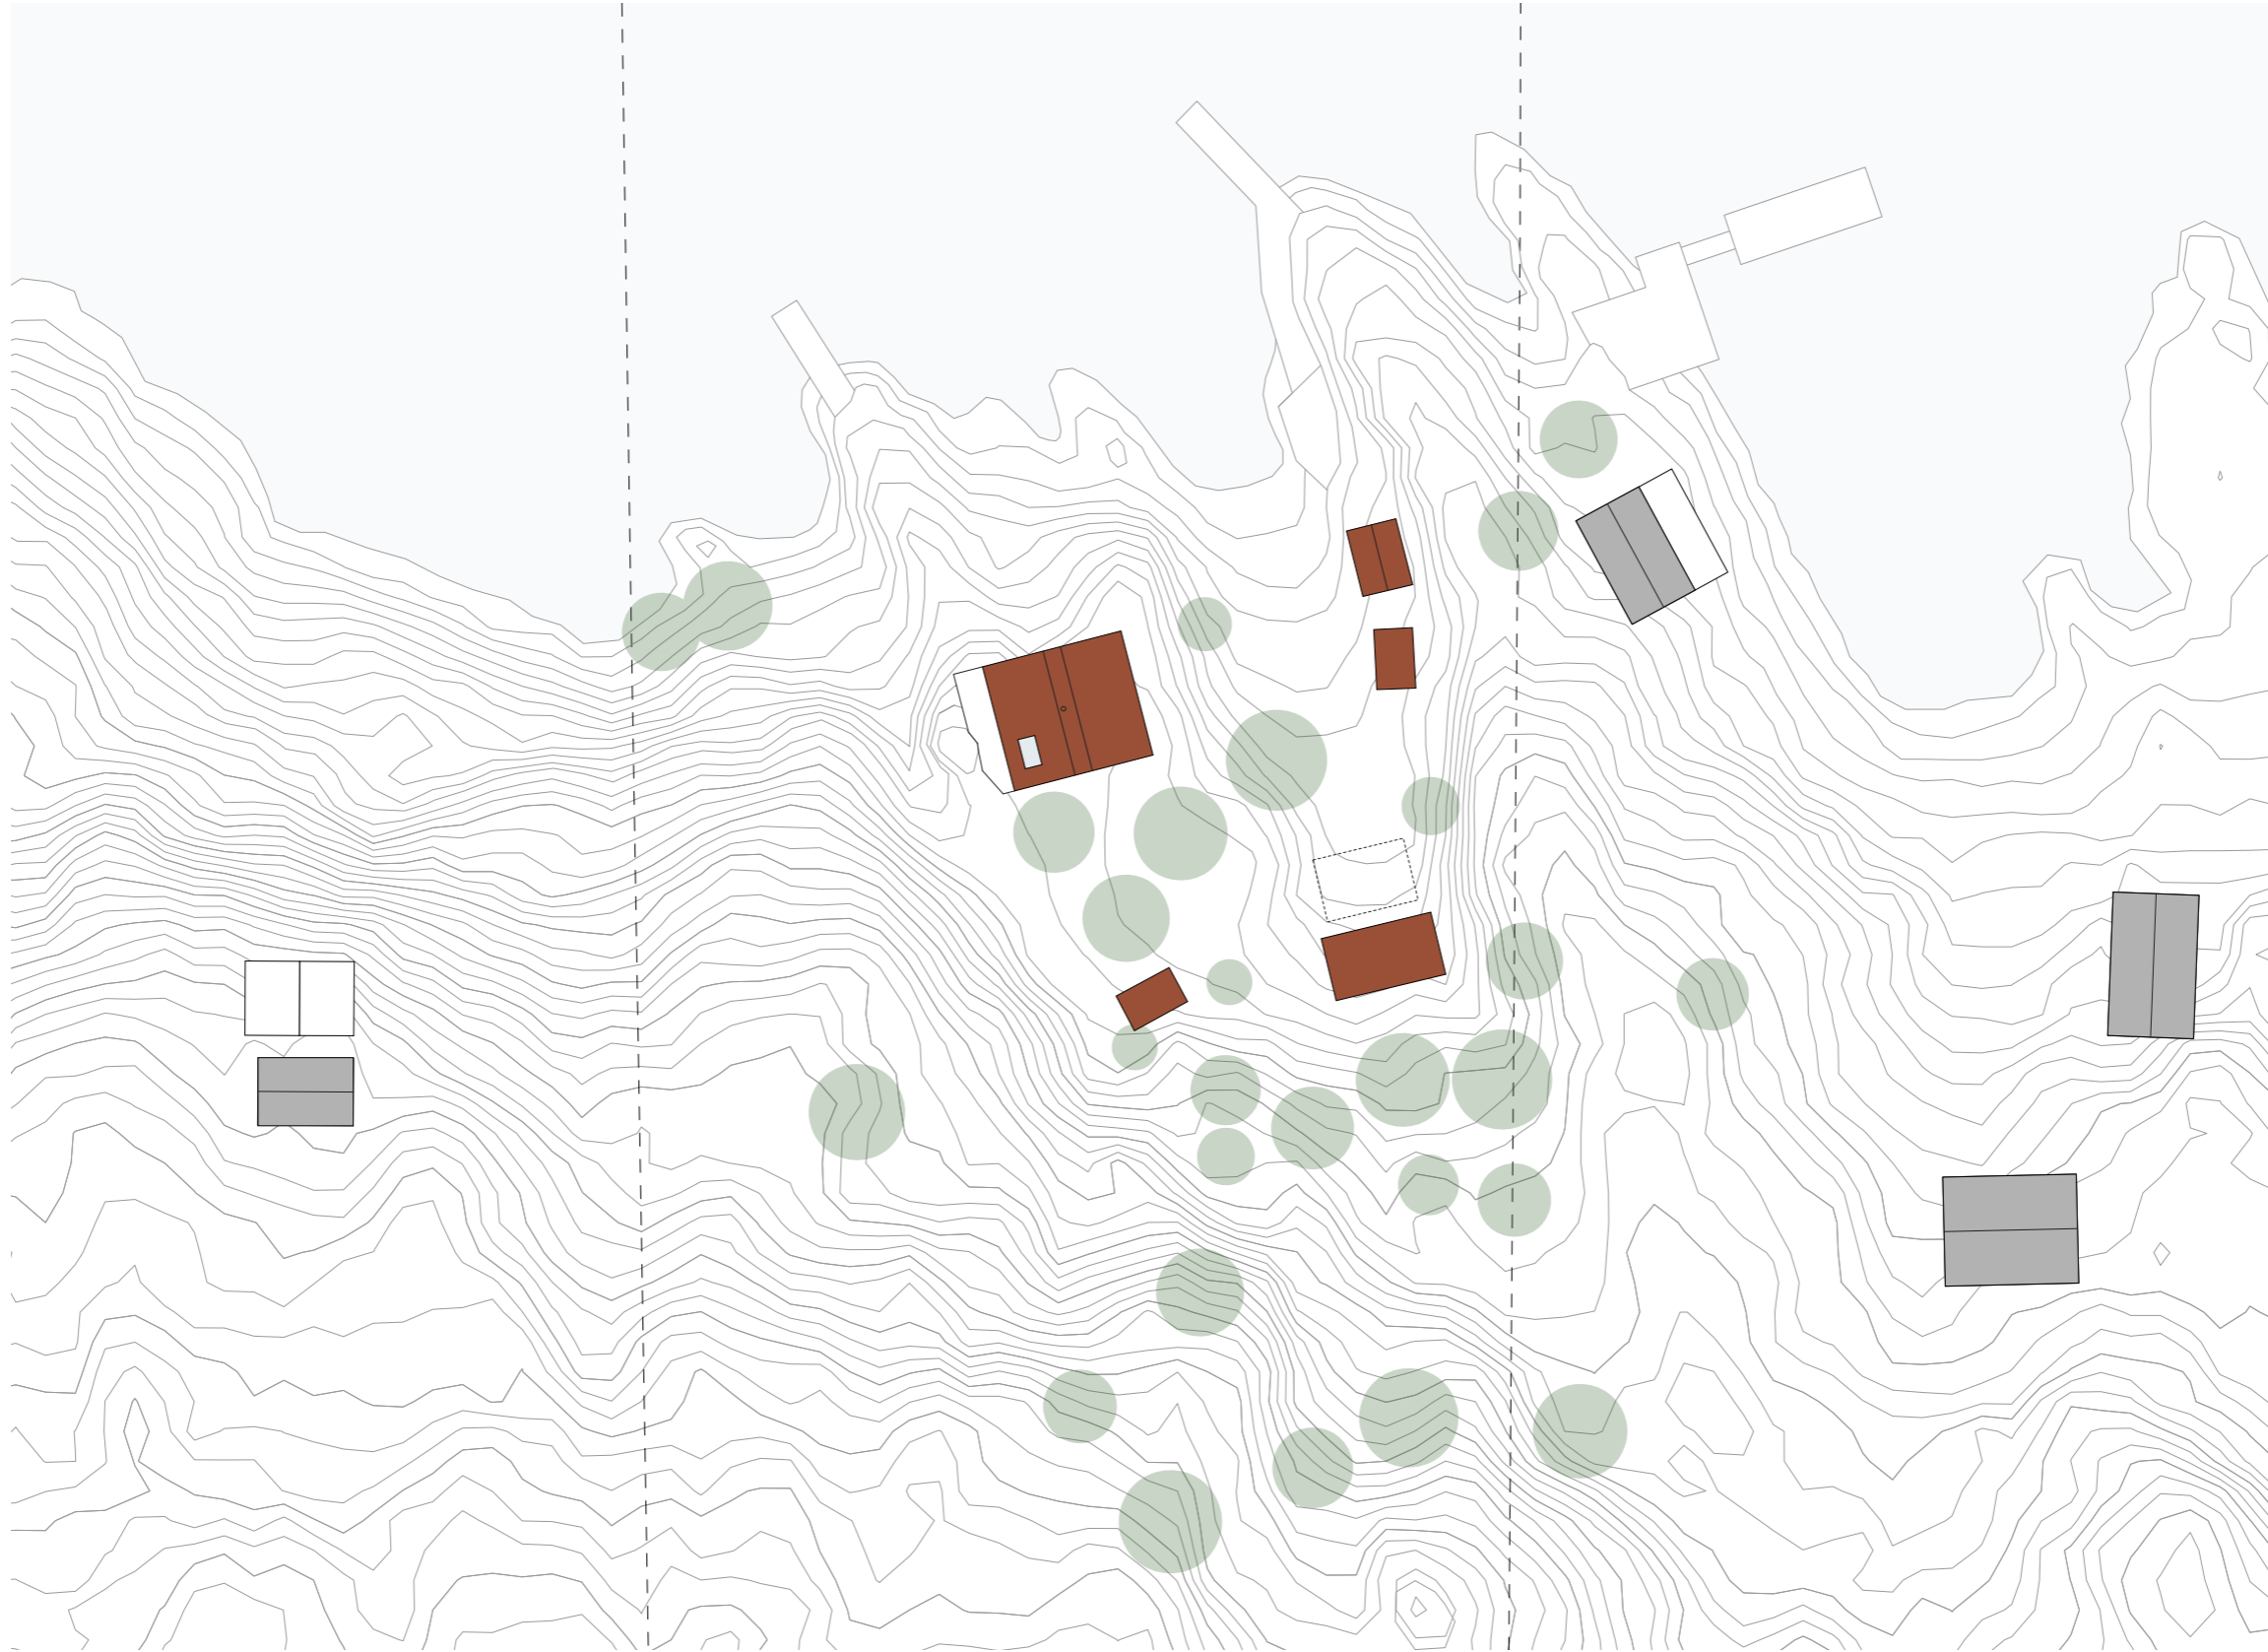



# Plan

Skala 1:100

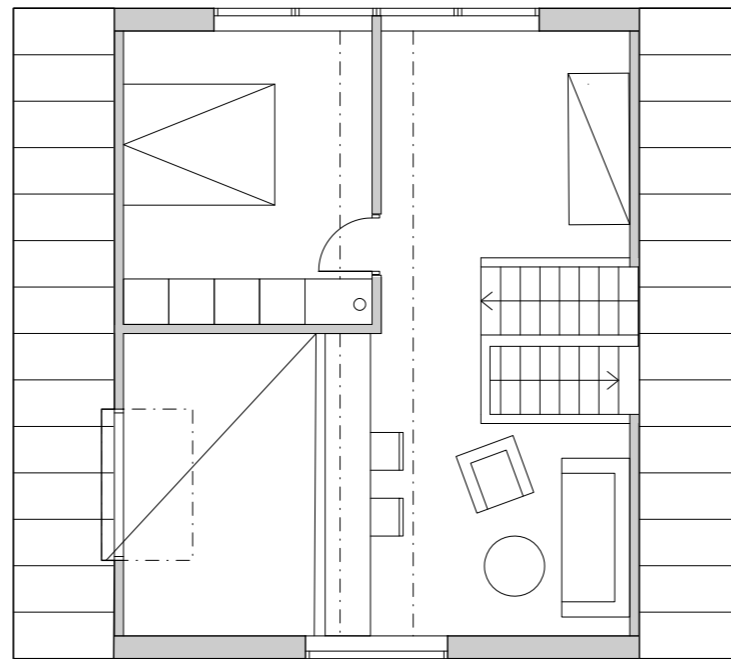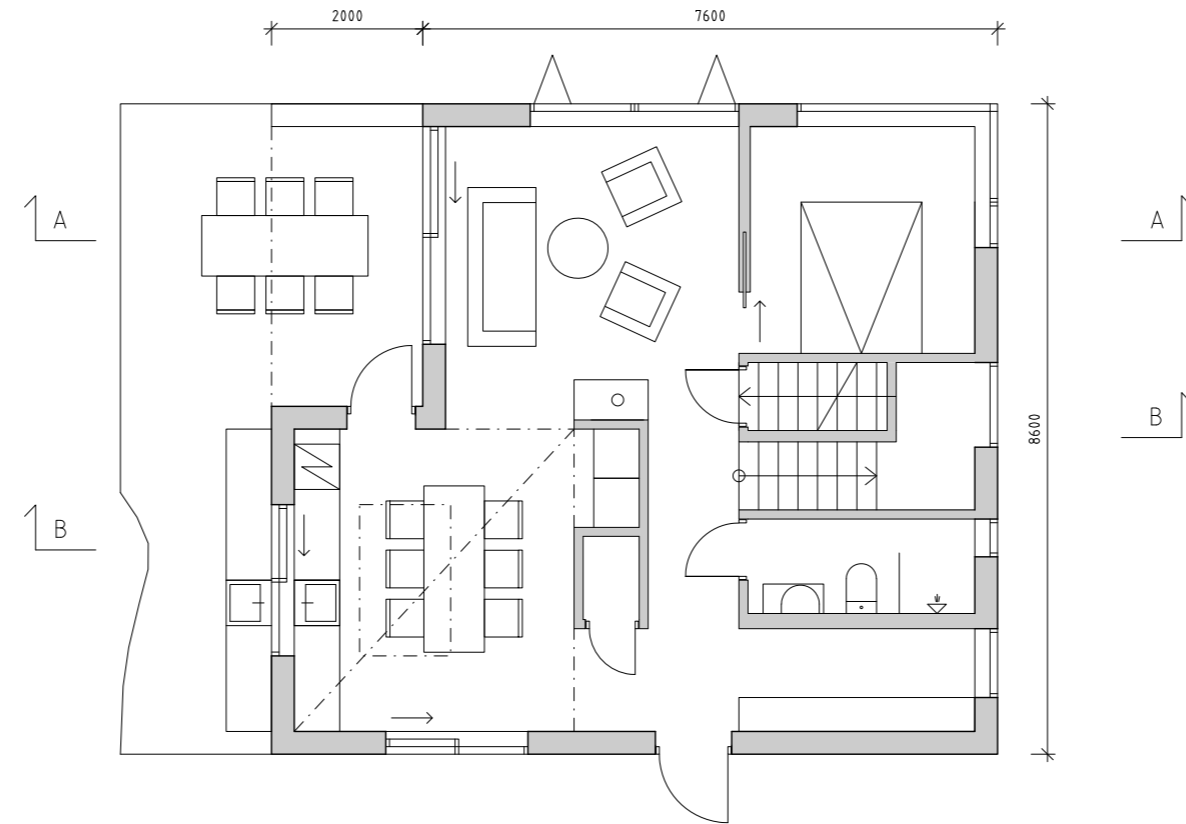


# Sektion

Skala 1:100

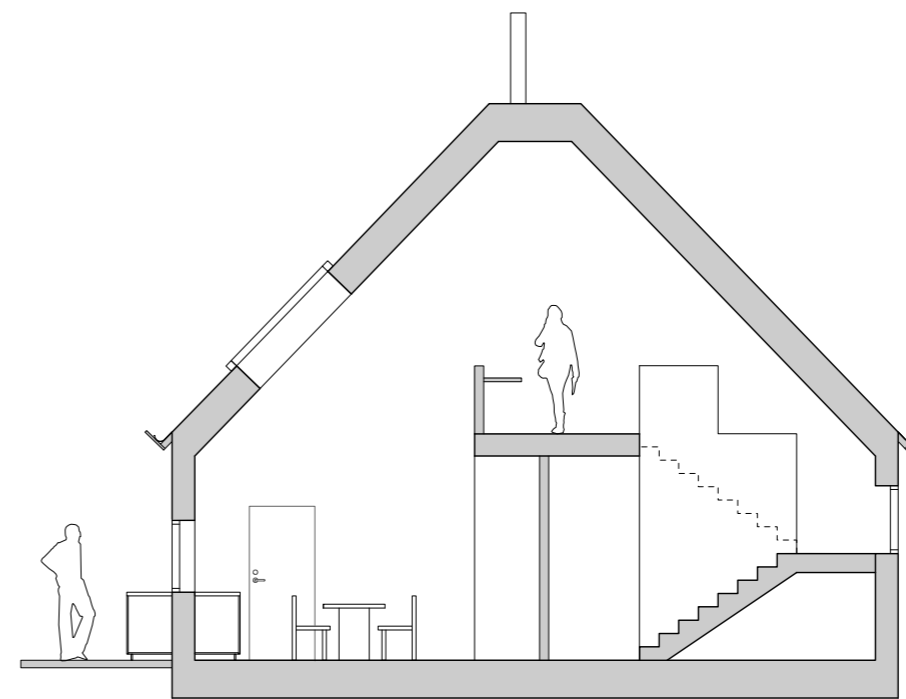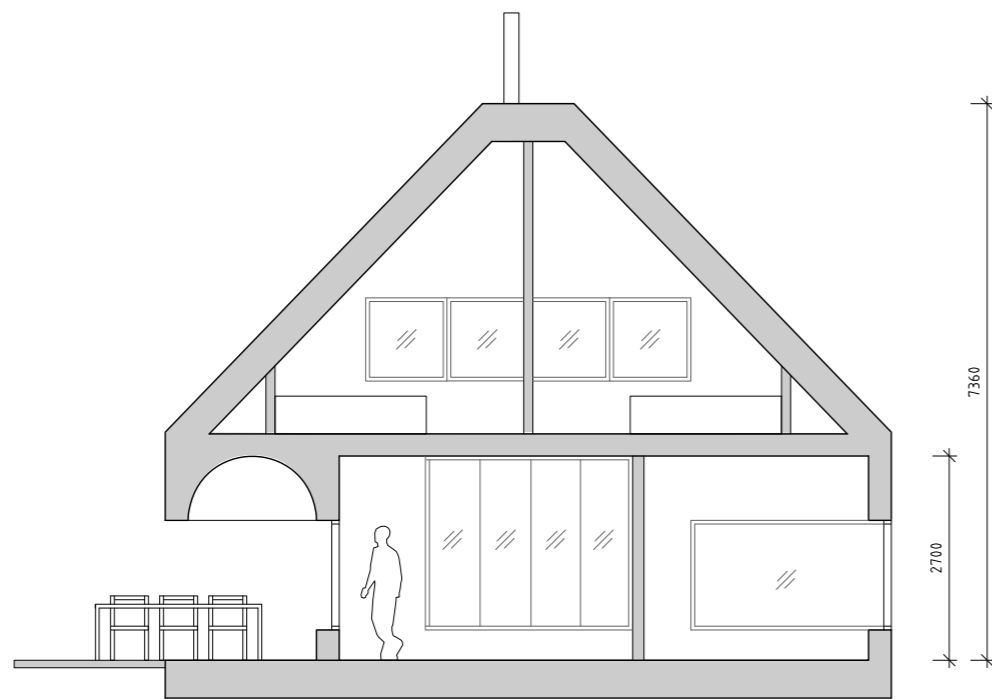


# Fasad


Skala 1:100

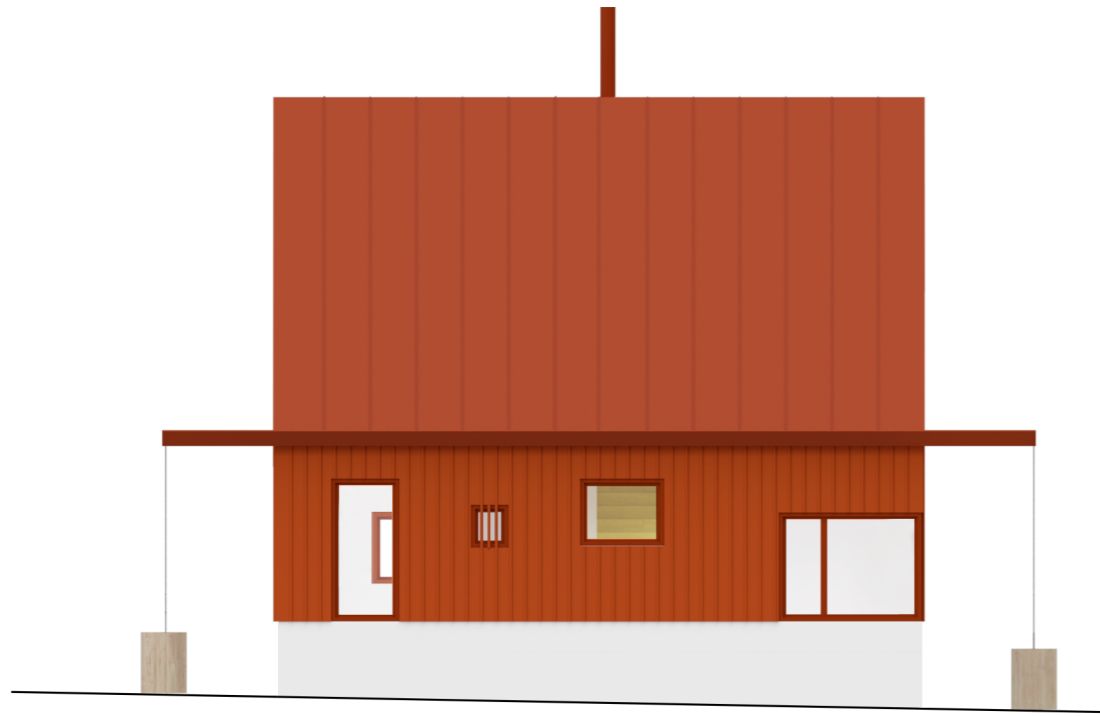


FASAD - ÖSTER

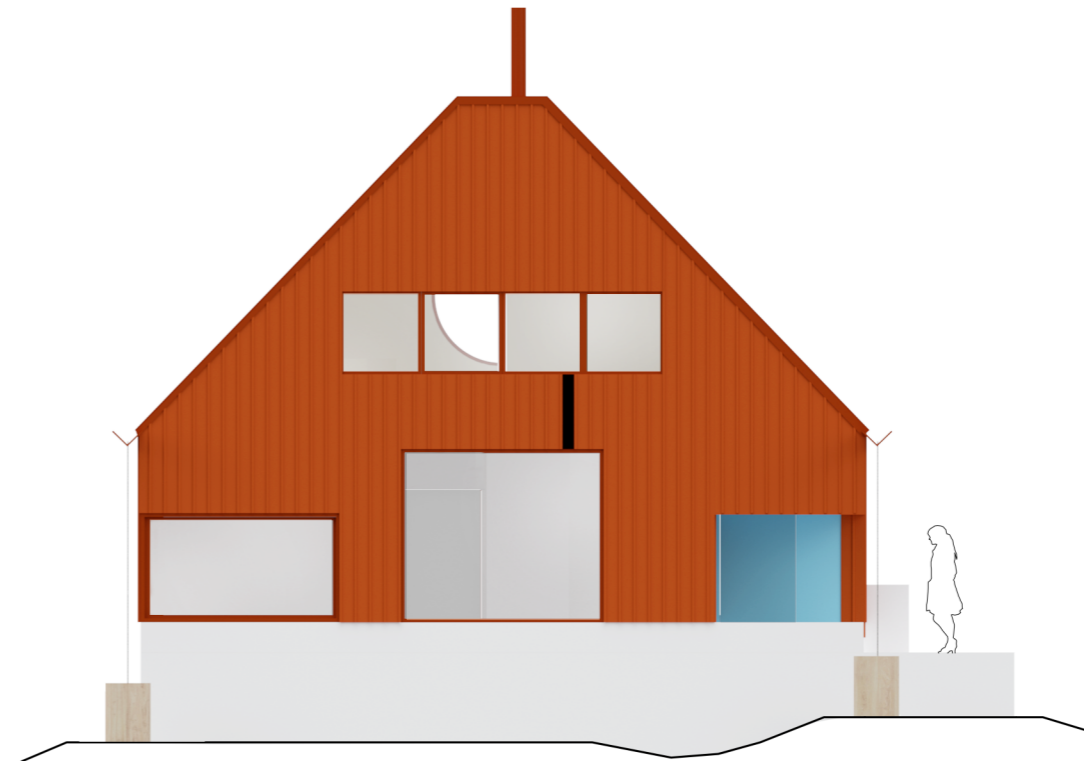

FASAD - NORR

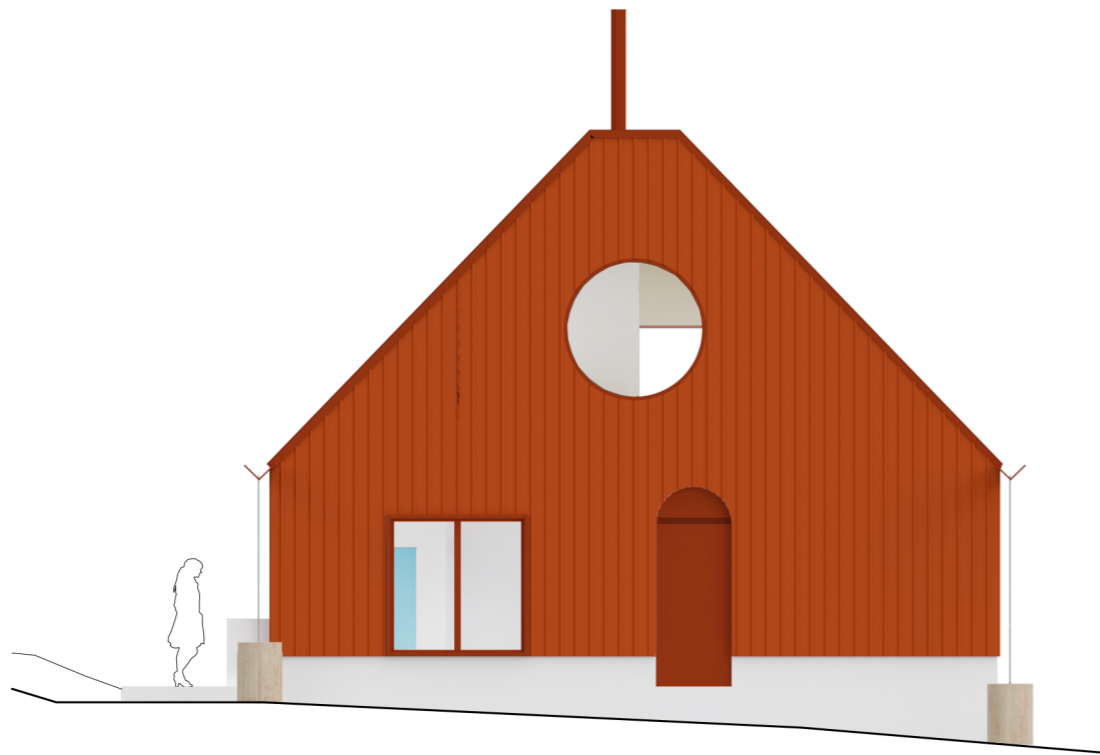

FASAD - SÖDER

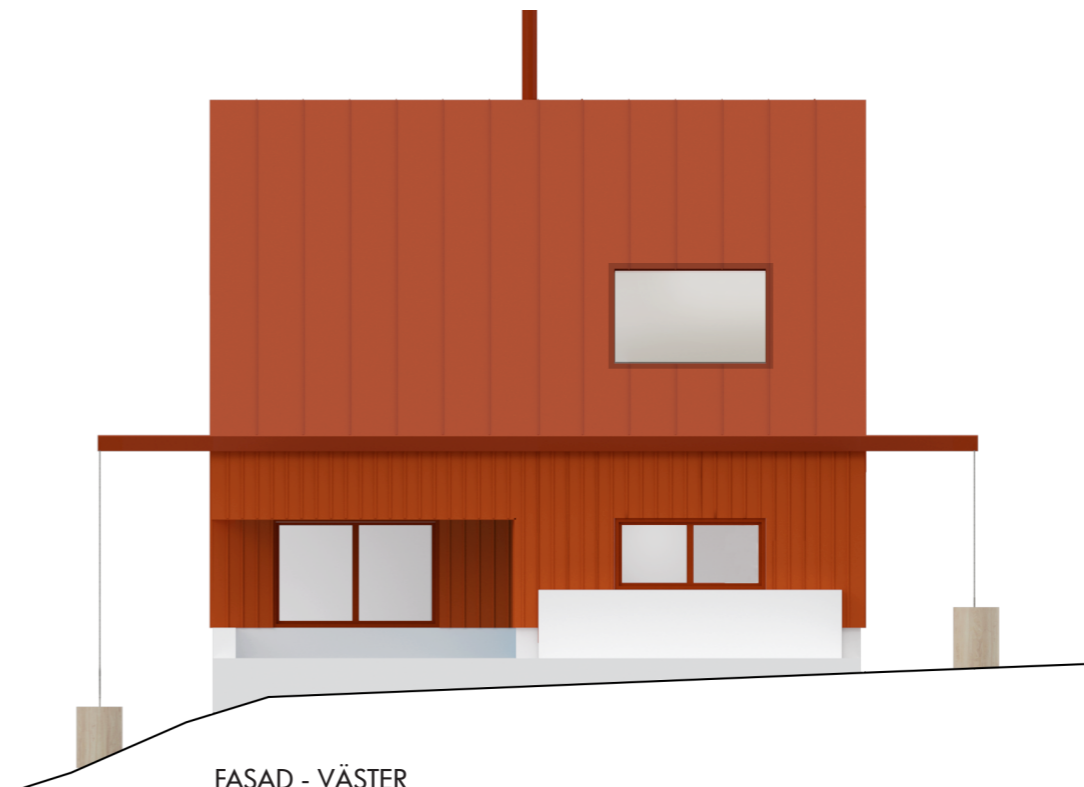

FASAD - VÄSTER

# Fasadprincip

Skala 1:5

