




FASAD SYD

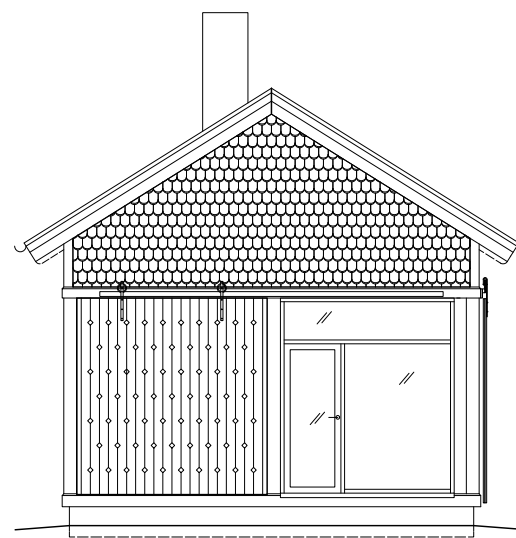

FASAD VÄST

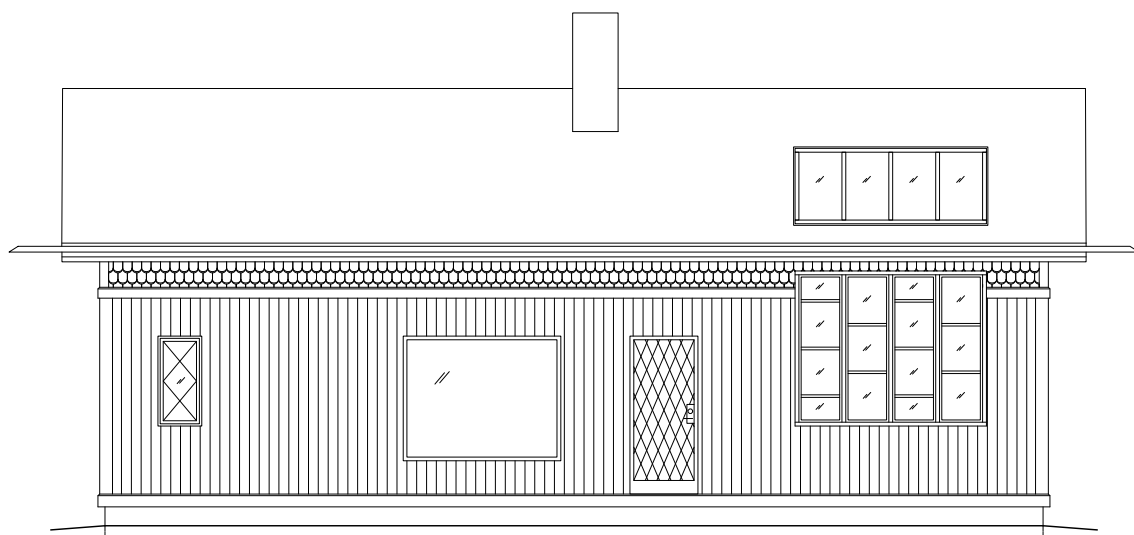

FASAD NORR

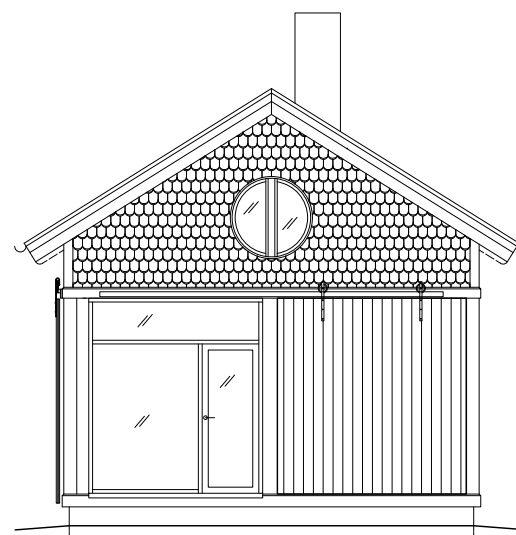

FASAD ÖST

PLAN, FASADER SKALA 1:100

