

SITUATIONSPLAN 2020 1.TORPET 2.LADAN 3.SKOMAKERIET 4.HA-HA 5.FÄRIST 6.ELSTÄNGSEL




A



B




C

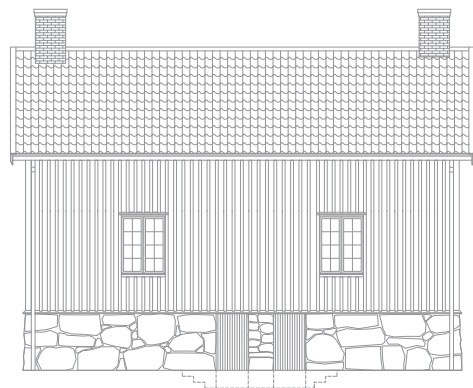


D

FASAD TORP / SKALA 1:200


A. FASAD MOT SÖDER B. FASAD MOT ÖSTER C. FASAD MOT VÄSTER D. FASAD MOT NORR

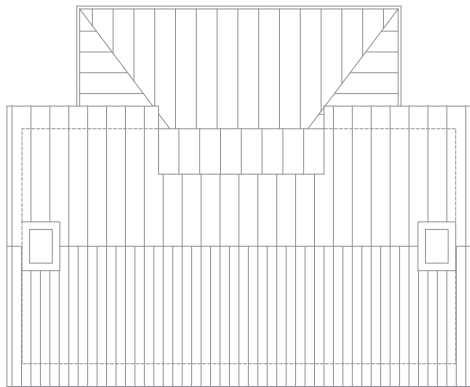


A

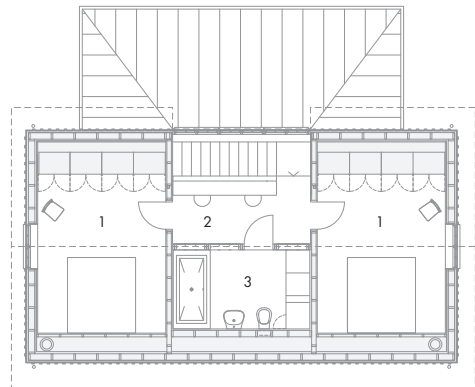

B

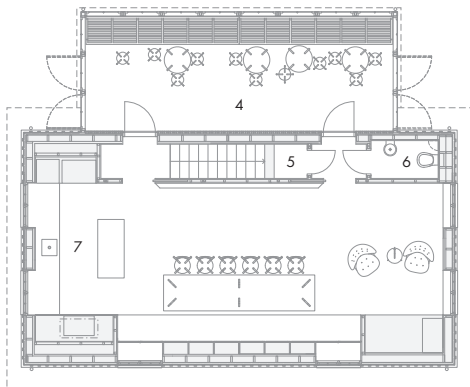

C

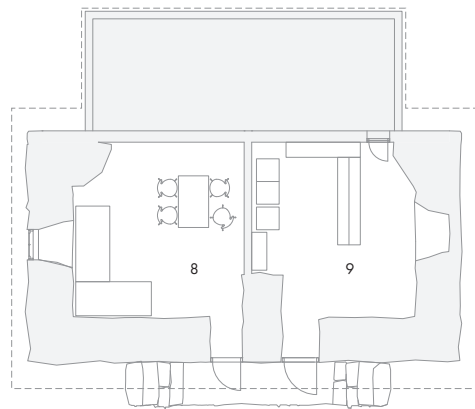





D

PLAN TORP / SKALA 1:200


A. TAKPLAN B. ÖVRE PLAN C. ENTRÉPLAN D. KÄLLARE

1. SOVRUM 2. HALL 3. HYGIEN OCH TVÅTT 4. VERANDA 5. FÖRRÅD 6. WC 7. KÖK 8. RUM 9. TEKNIK



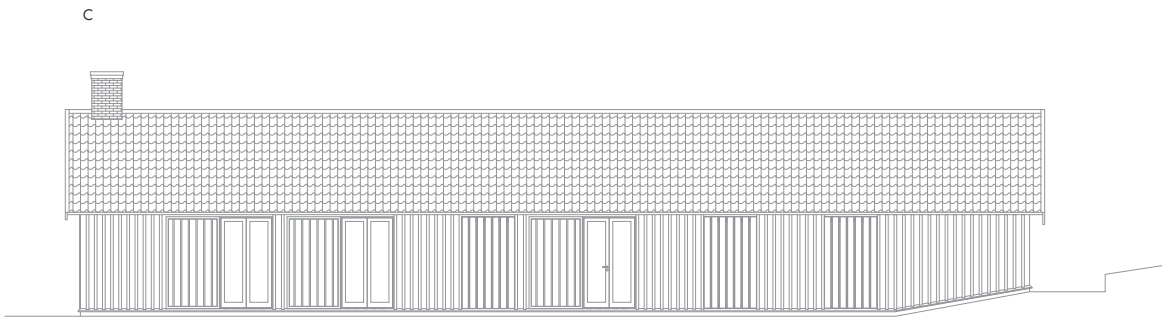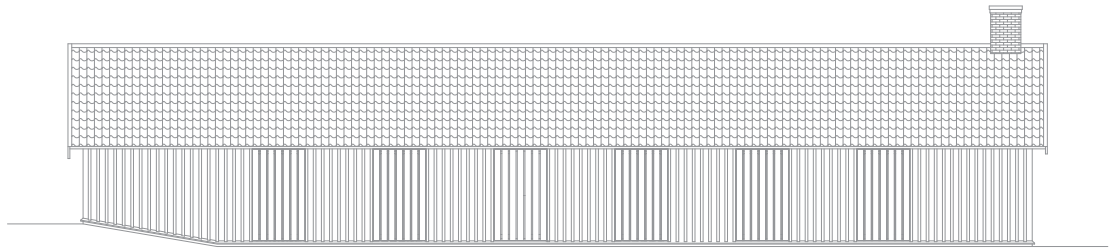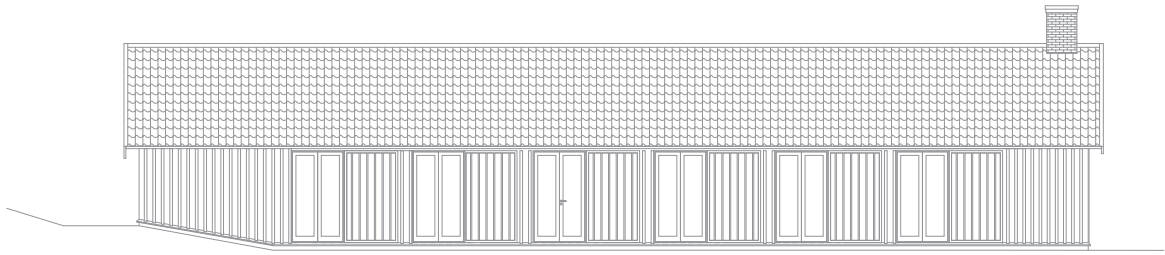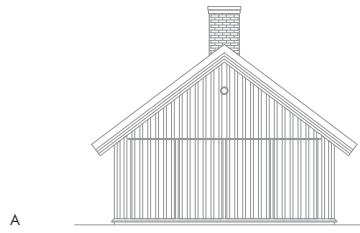


D

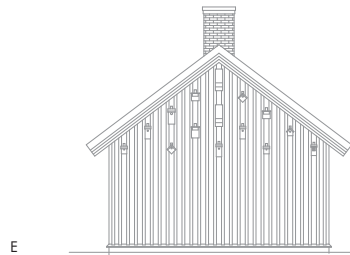


E

FASAD LADA / SKALA 1:200


A. FASAD MOT SÖDER B. FASAD MOT ÖSTER C. FASAD MOT ÖSTER MED STÄNGDA LUCKOR  
D. FASAD MOT VÄSTER MED ÖPPNA OCH STÄNGDA LUCKOR E. FASAD MOT NORR

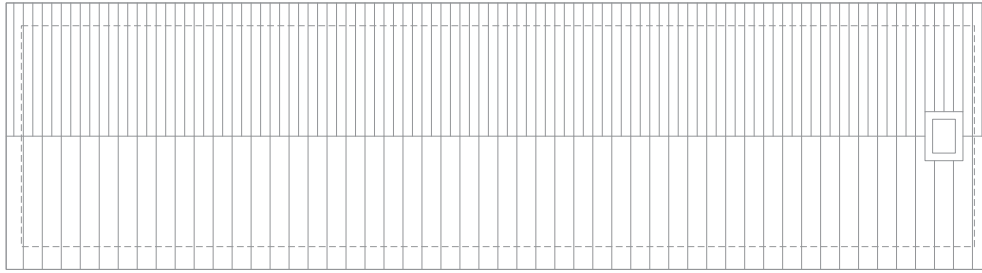

A

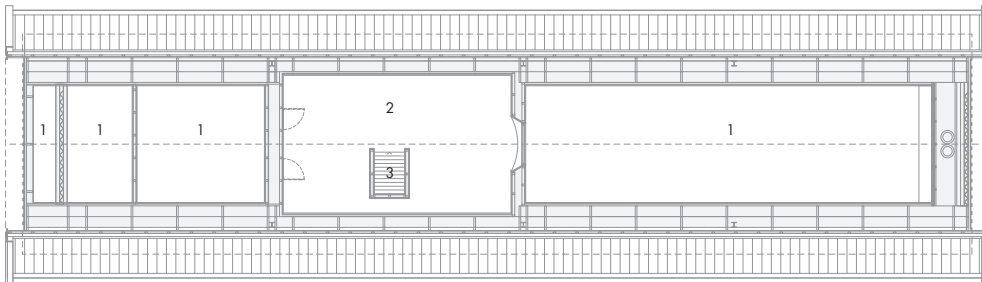


B

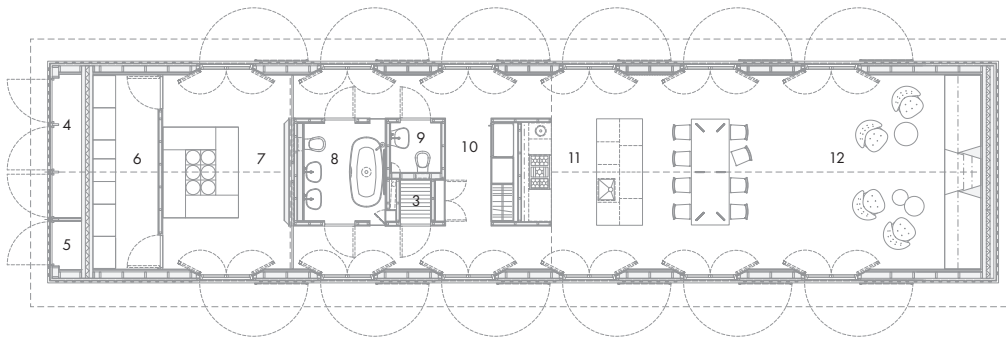

C



D

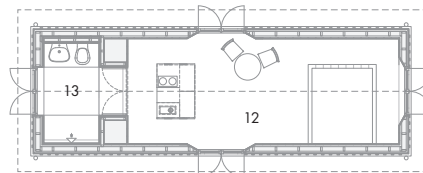

E

PLAN LADA OCH SKOMAKERIET / SKALA 1:200

A. TAKPLAN LADA B. ENTRÉPLAN LADA C. LOFT LADAN

D. TAKPLAN SKOMAKERIET E. ENTRÉPLAN SKOMAKERIET

1. ÖPPET NEDÅT 2. LOFT 3. LEJDARE 4. FÖRRÅD OCH TEKNIK 5. GASTUBER


6. KLÄDER OCH TVÅTT 7. SOVRUM 8. BADRUM 9. WC 10. HALL 11. KÖK 12. RUM 13. HYGIEN

0m 4 8 12







TVÄRSEKTION TORP

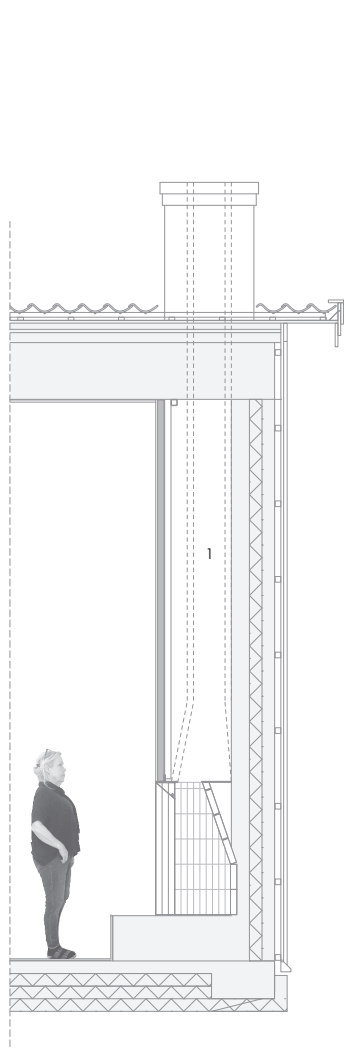

A-A

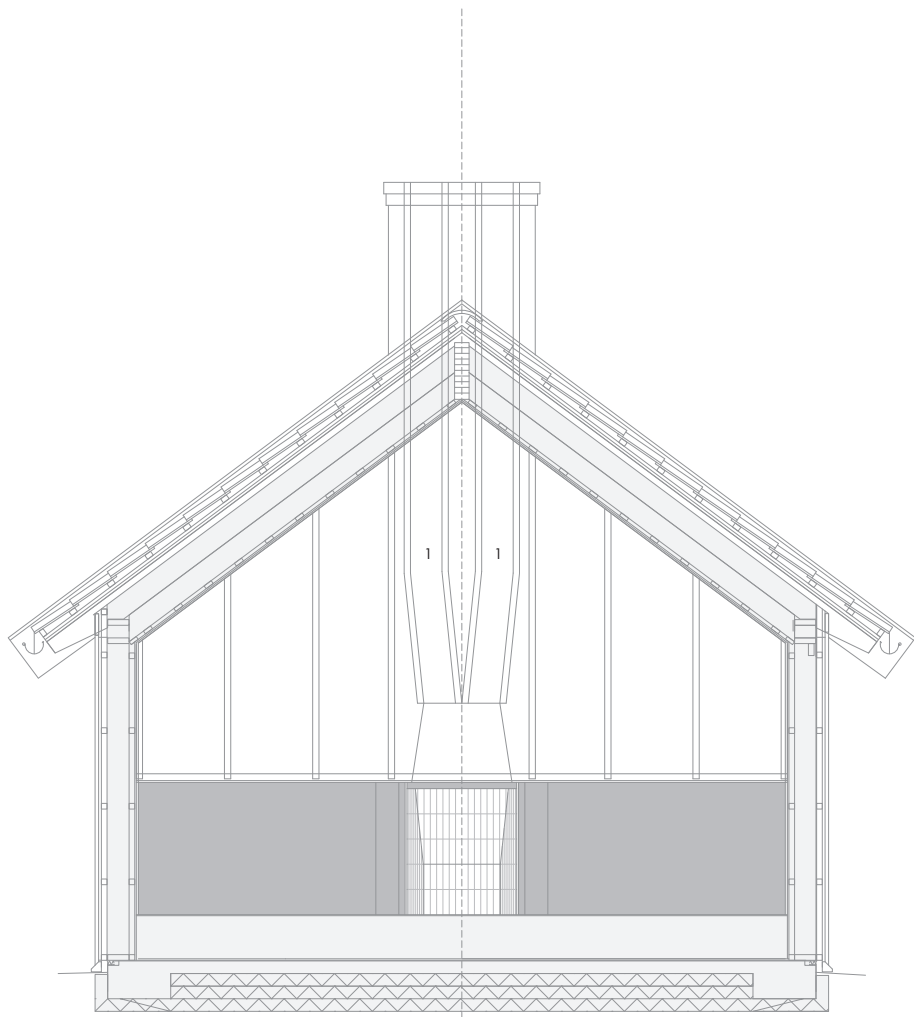

B-B

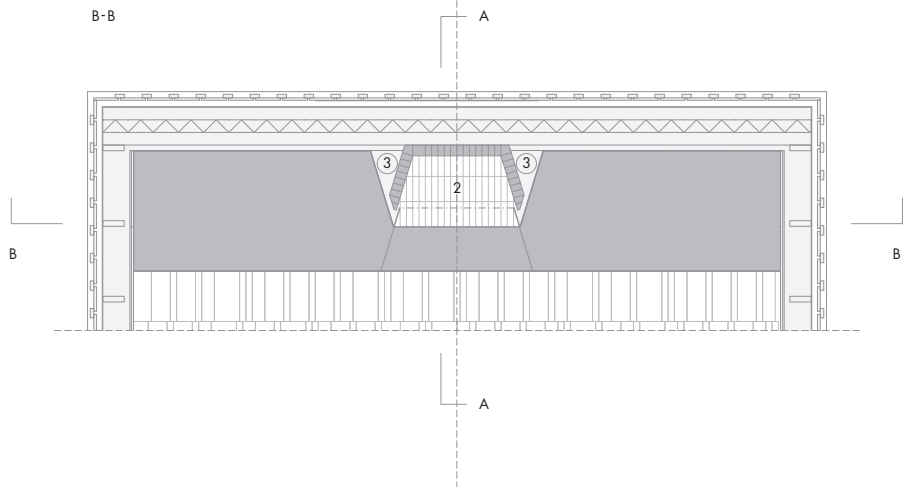

SEKTION ÖPPEN SPIS / SKALA 1:60  
 1.RÖKKANAL 2.ÖPPEN SPIS 3.TILLUFT

0m 1,2 2,4 3,6