


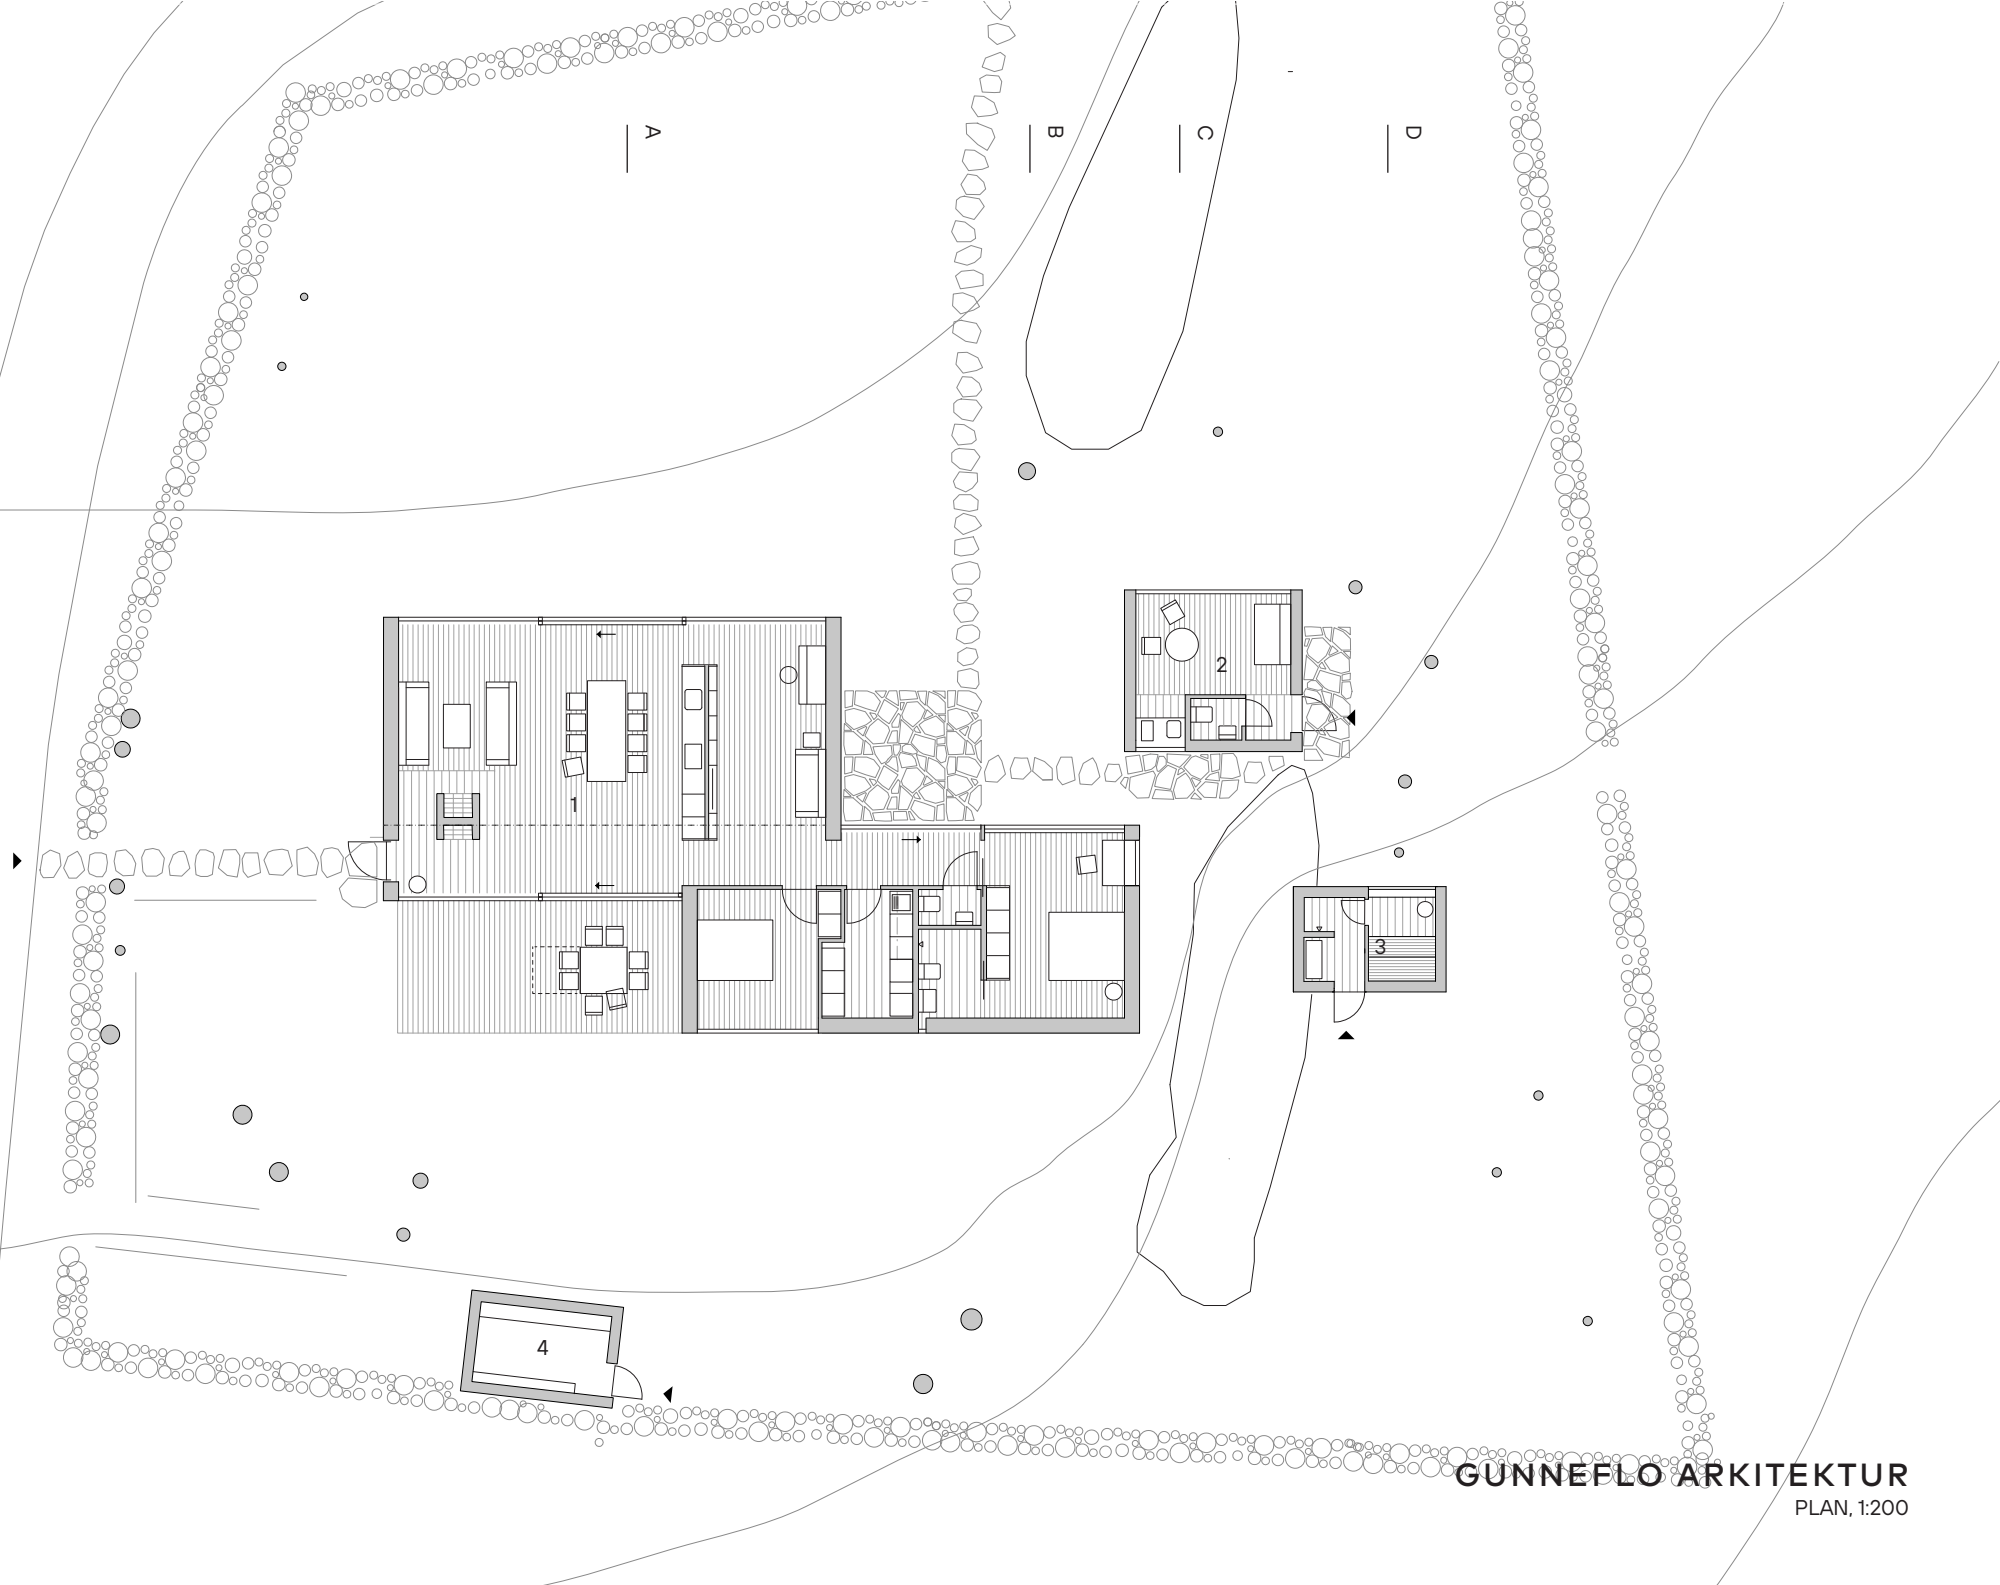
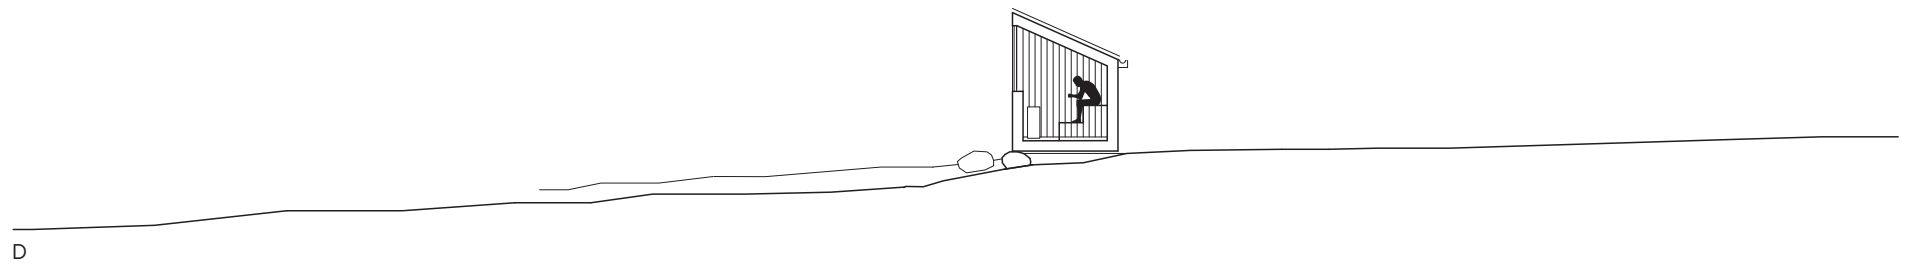
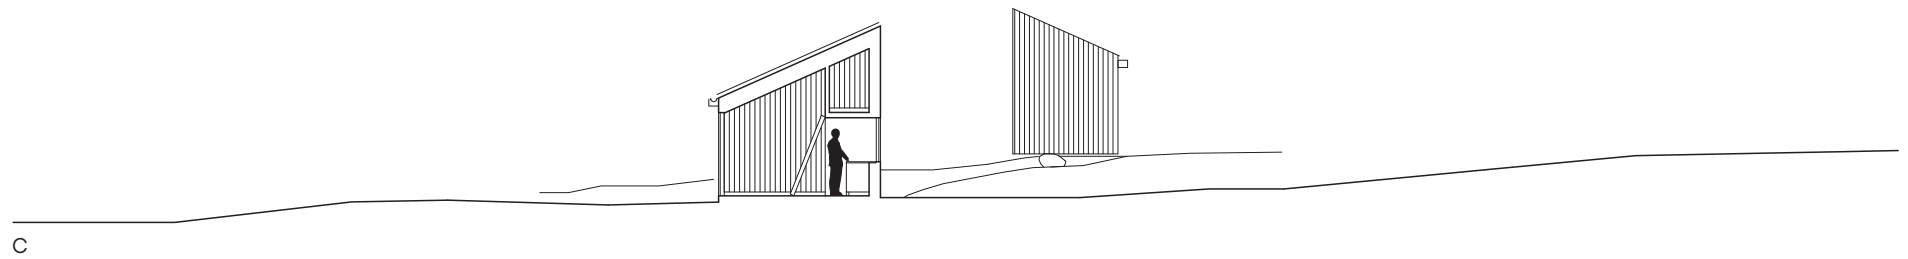



- 1 storstuga
- 2 gäststuga
- 3 bastu
- 4 förråd

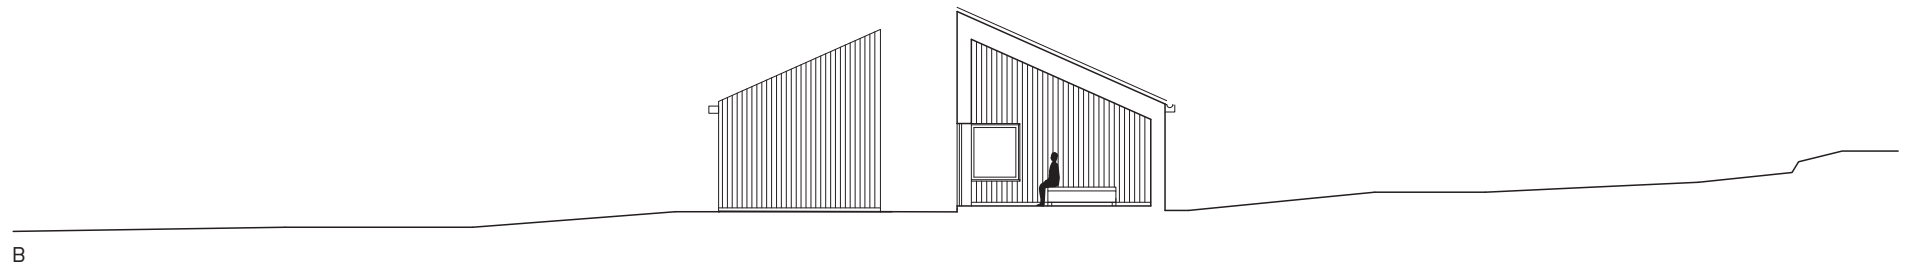

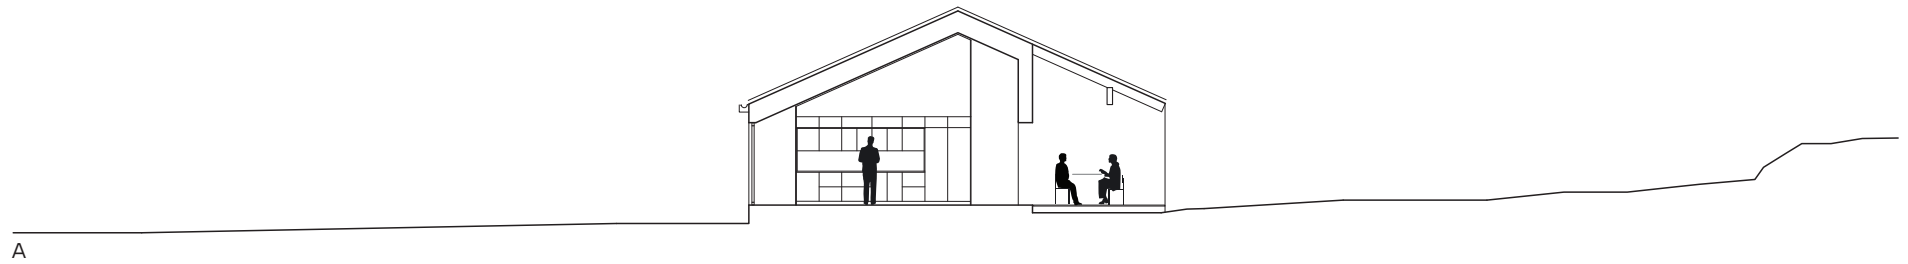


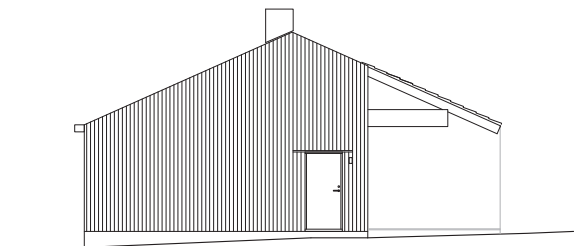


väster

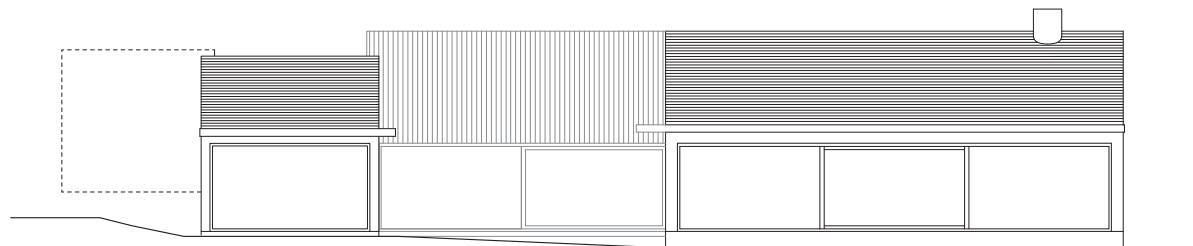


norr

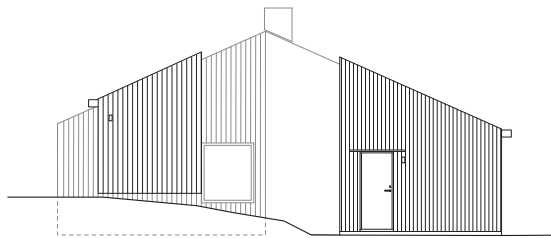





öster

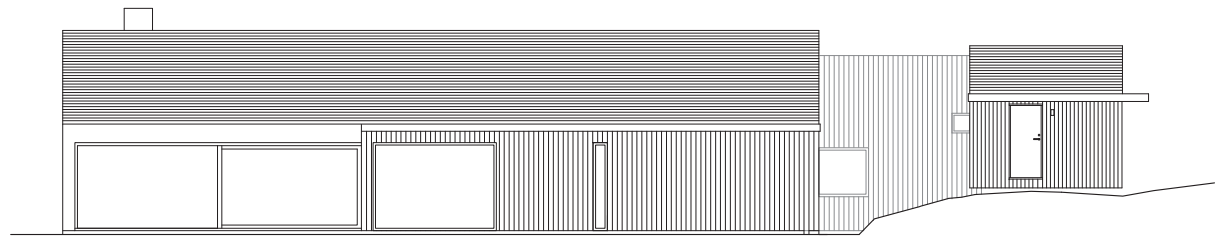





söder

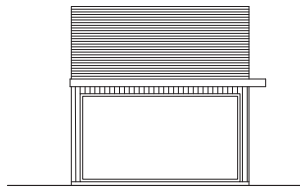

gäststuga/arbetsrum

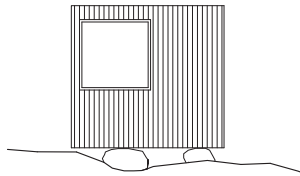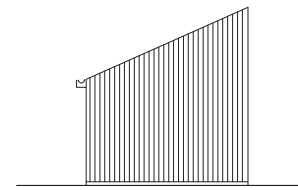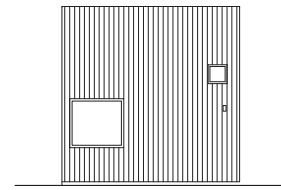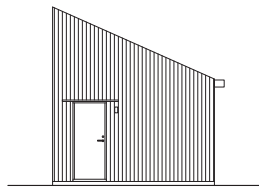

bastu

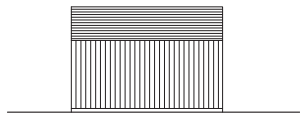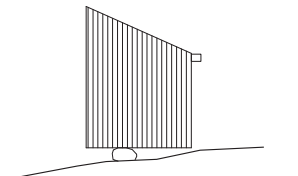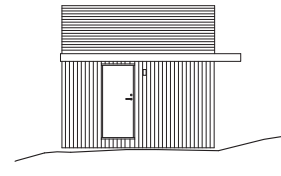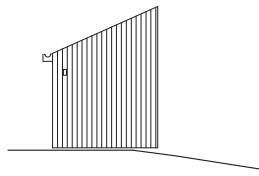

förråd

