
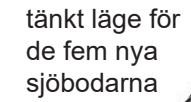


-De fem bodarna är del av ett konstverk. Konstverket består utav de fem bodarna i sig själva, 25 st. glasblock placerade i en horisontlinje i bodarnas västra fasader och vindskivedekor på två av bodarna. För att skapa ett sammanhållande uttryck och för att framhäva glasblocken målas allt i ljusröd falufärg och linoljefärg i samma kulör.

-De två bodarna i norr fungerar som förråd.
Tex kan man här förvara åror, flytväst, SUP-brädan o. s. v.

-Tak i återbrukat lertegel, olika storlek och kupor på olika bodar.

-Underbyggnad: För sin enkelhet och möjlighet att göra sjöbodar mobila och flyttbara om behov uppstår används som underbyggnad en plintgrund.

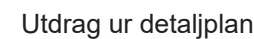

befintligt
gångstråk

Ijudkonstverk

mark med
prickbeteckning
i detaljplan

bryggor ut i vattnet

befintliga björkar

befintlig
väg


befintlig paviljong

Sjöbodar Bergkvara Hamn

Sjöbodar, Situationsplan, Idé



skala 1:200 (A3) 1:400 (A4) ritn.nr. A 08

Sjöbodar inritade på Nybyggnadskarta.

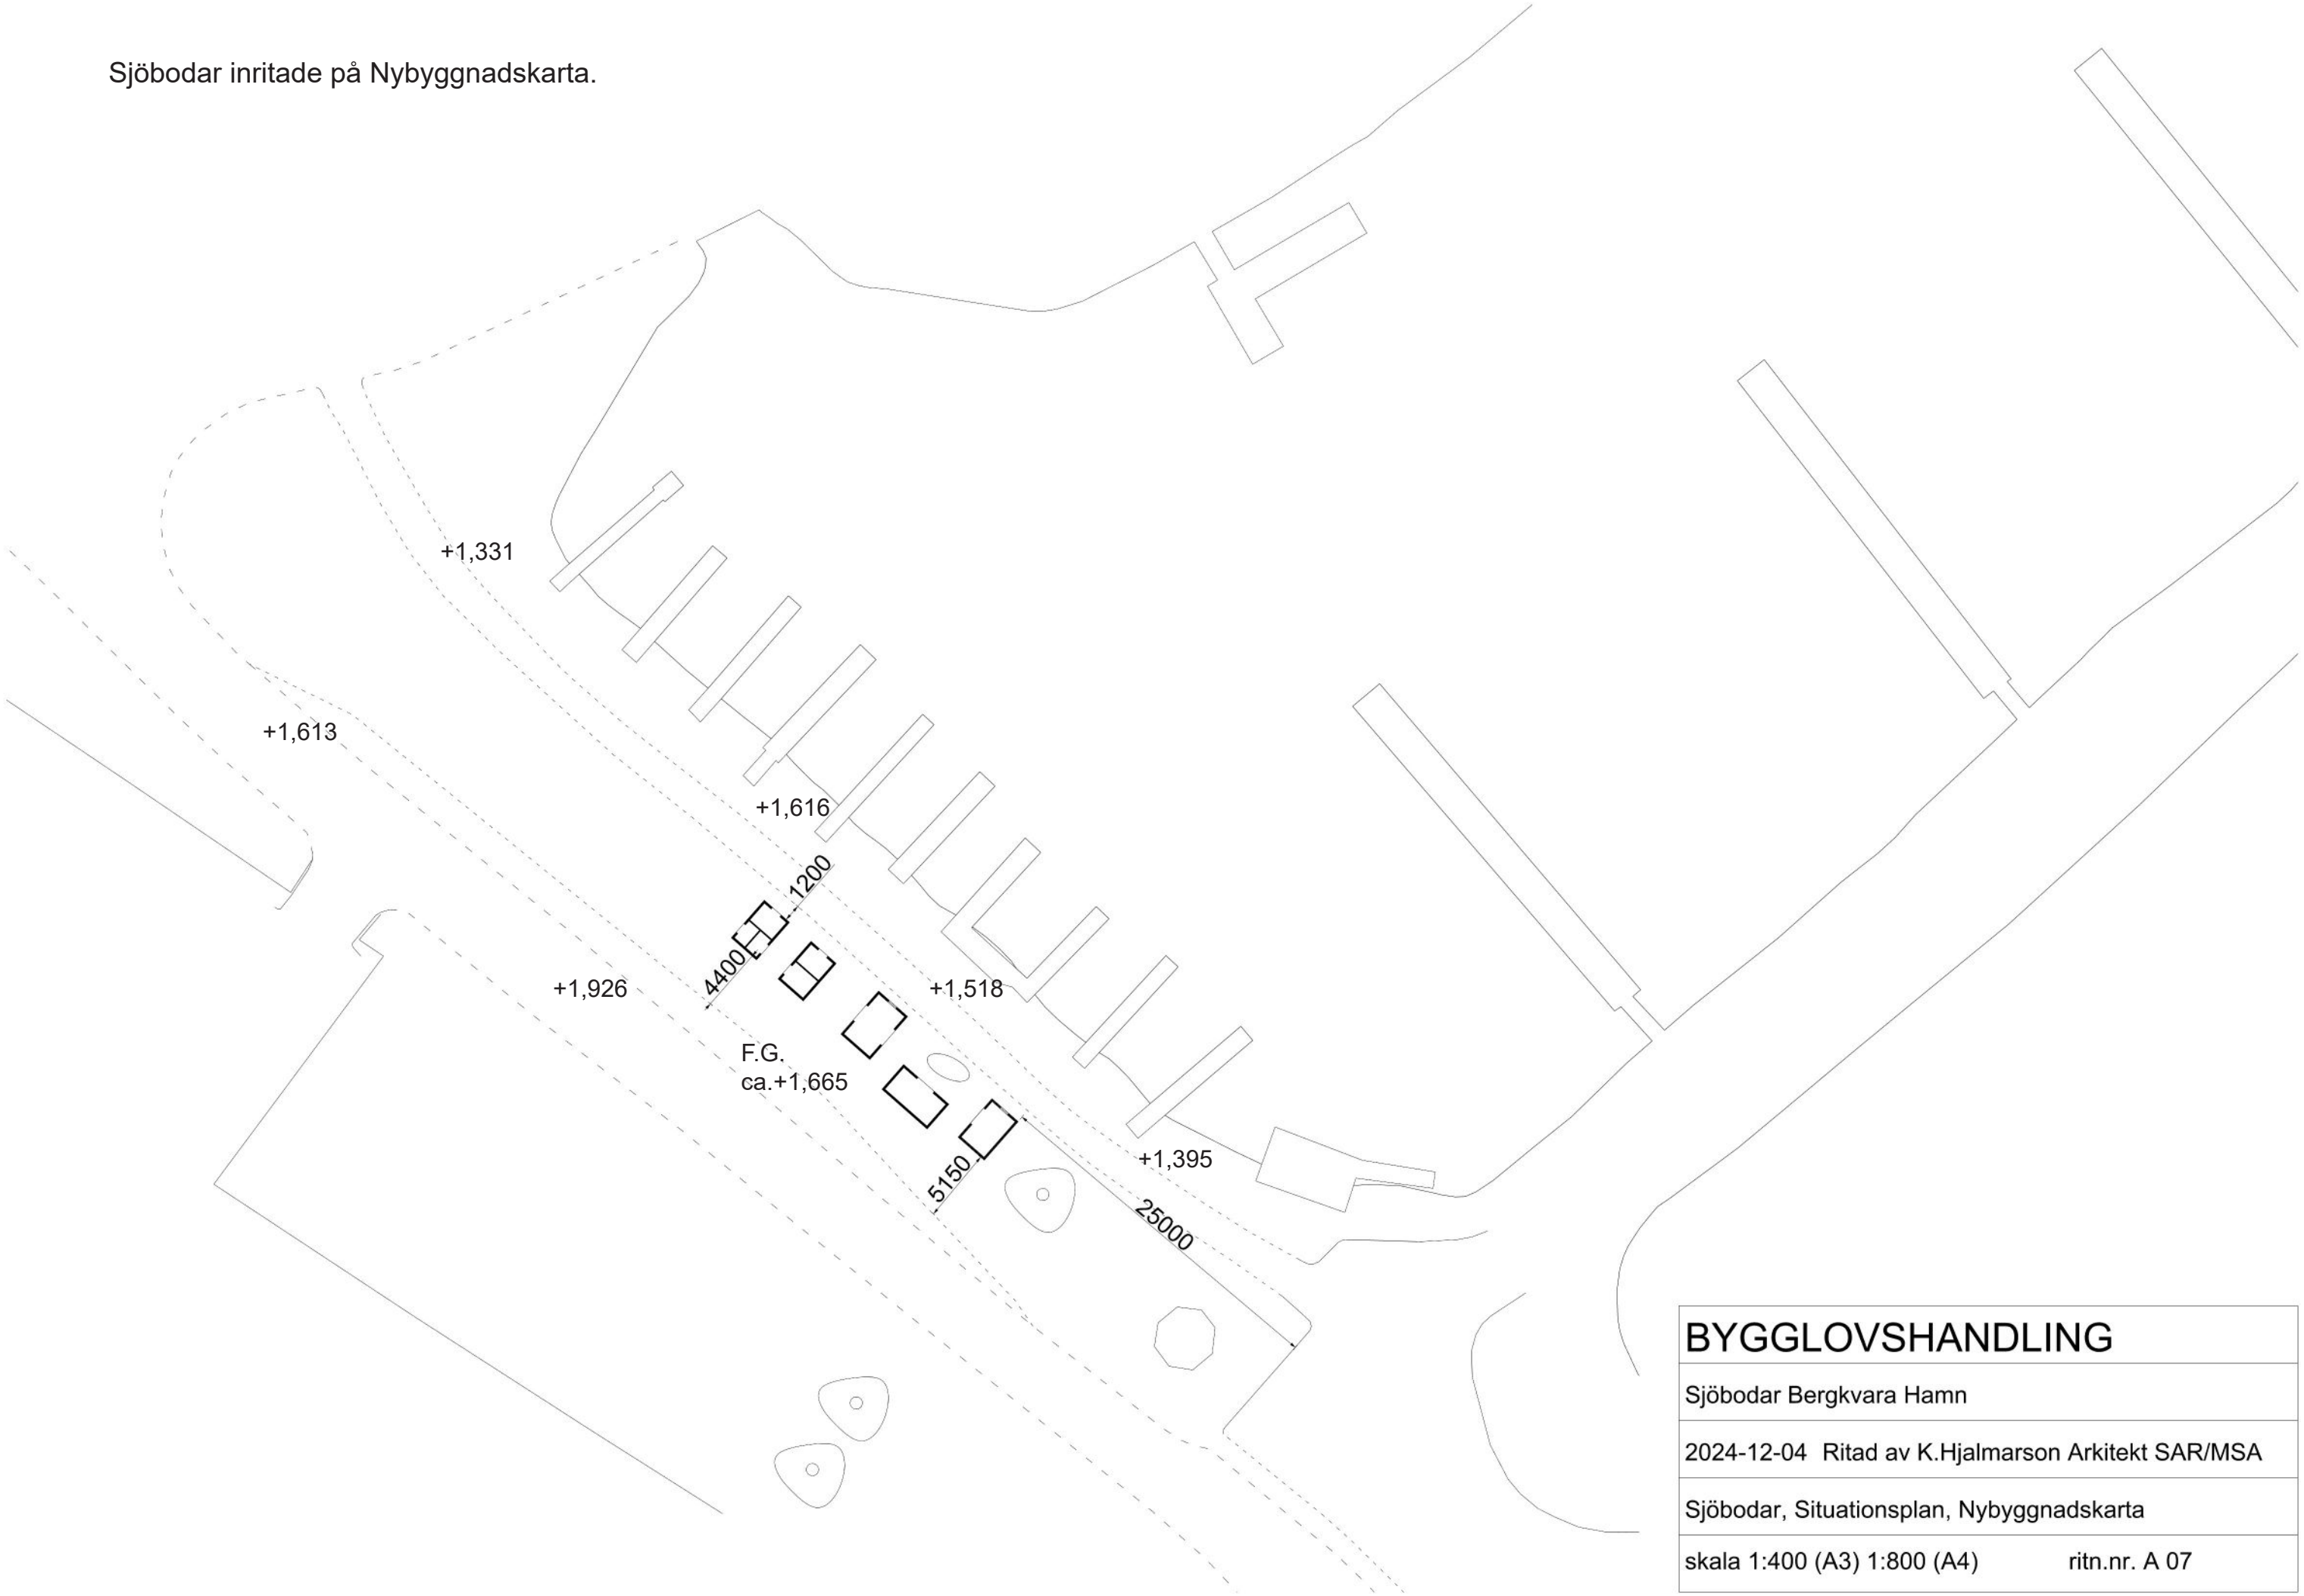







BYGGLOVSHANDLING	
Sjöbodarna Bergkvara Hamn	
2024-12-04 Ritad av K.Hjalmarson Arkitekt SAR/MSA	
Sjöbodarna, Situationsplan, Nybyggnadskarta	
skala 1:400 (A3) 1:800 (A4)	ritn.nr. A 07

Situation, fem stycken Sjöbodar i Bergkvara hamn.

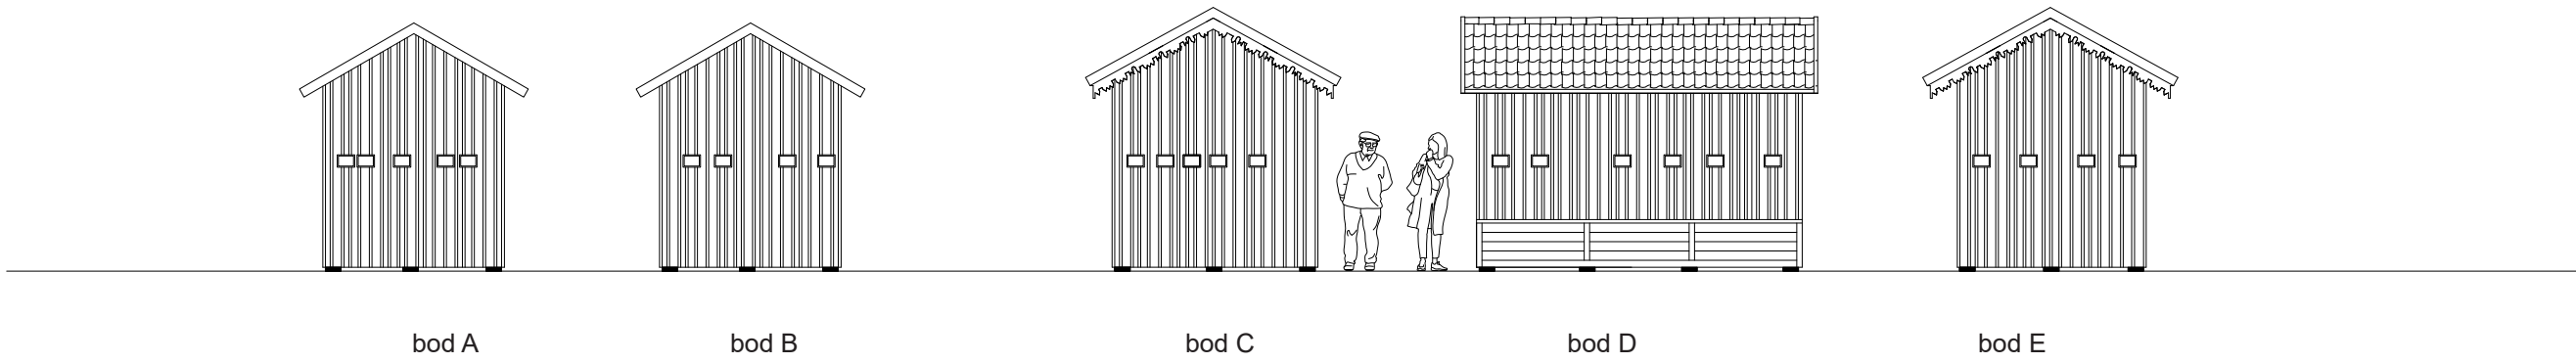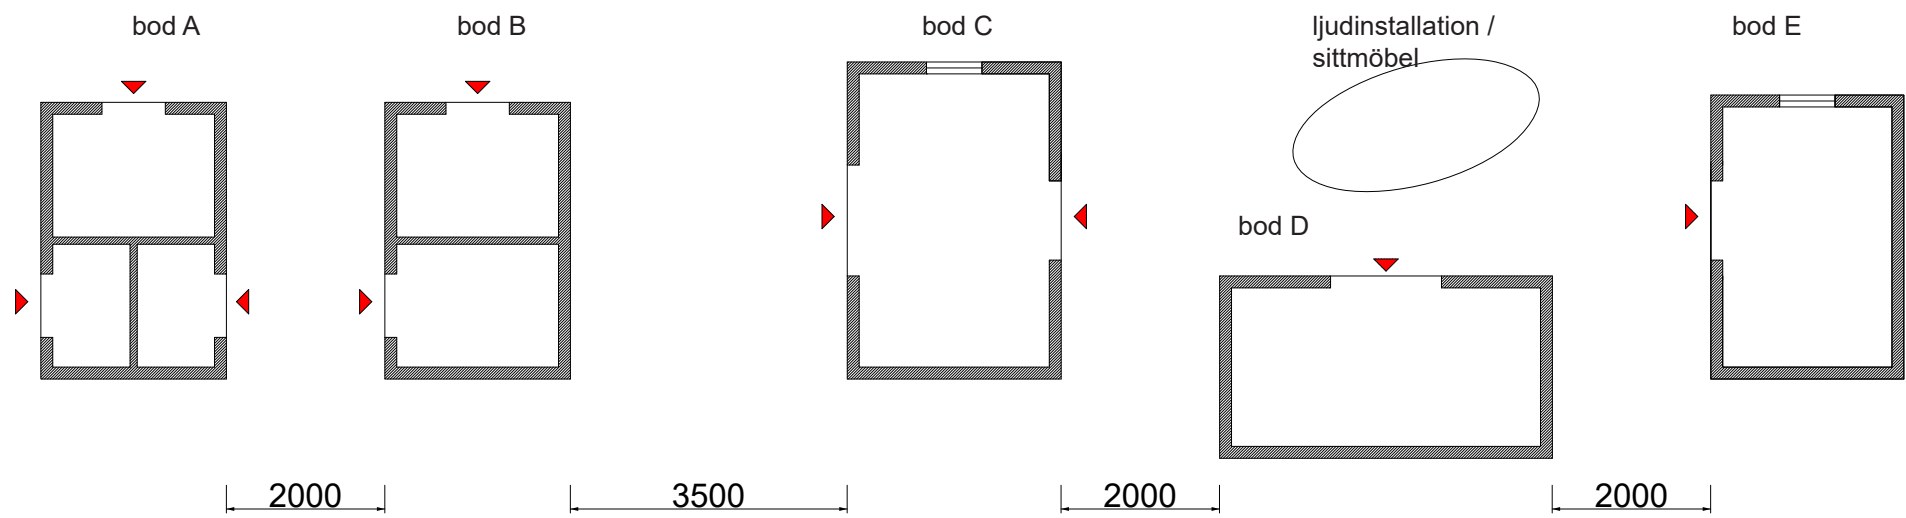

BYGGLOVSHANDLING	
Sjöbodar Bergkvara Hamn	
2024-12-04 Ritad av K.Hjalmarson Arkitekt SAR/MSA	
Sjöbod A,B,C,D,E Fasader	
skala 1:100 (A3) 1:200 (A4)	ritn.nr. A 06

Bod A, Förråd tre stycken.

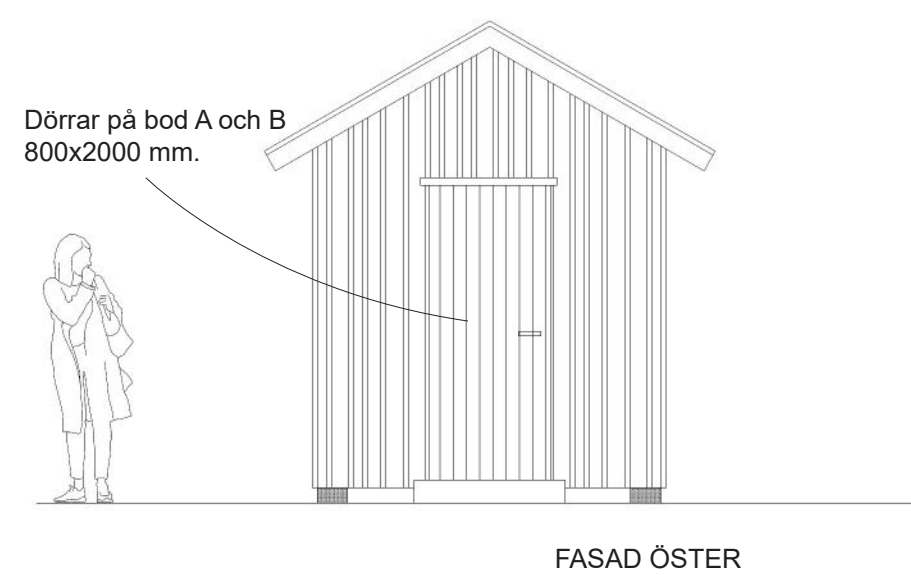
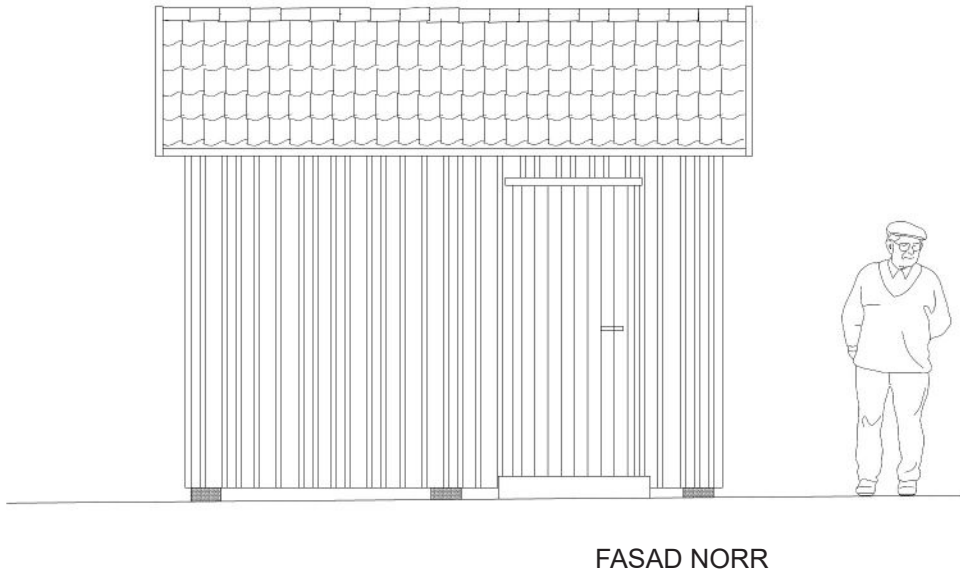
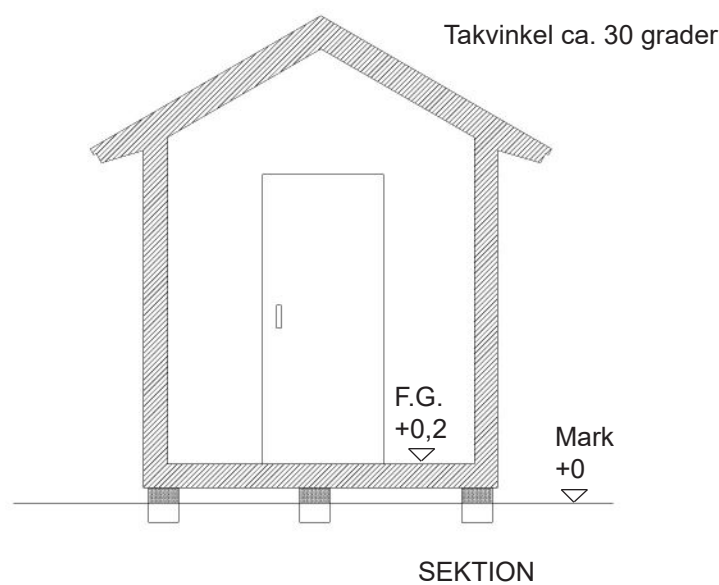
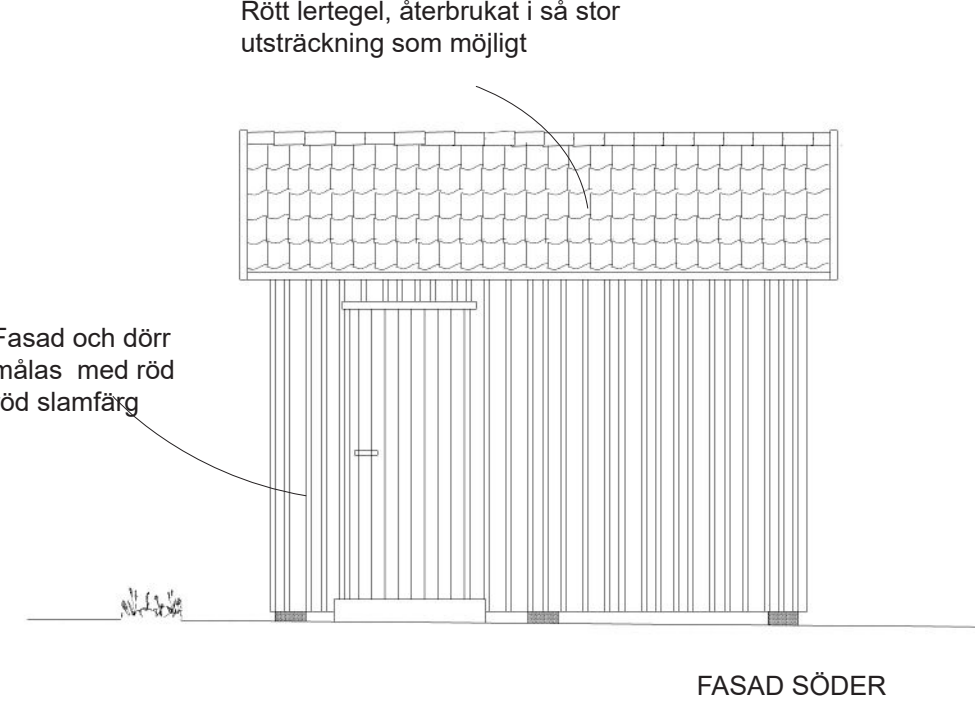
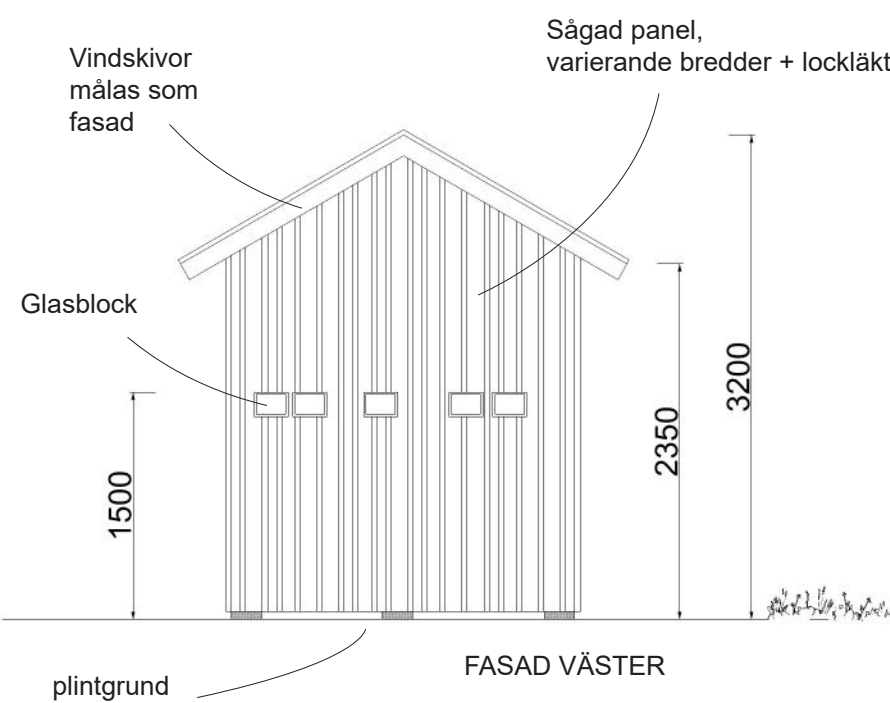
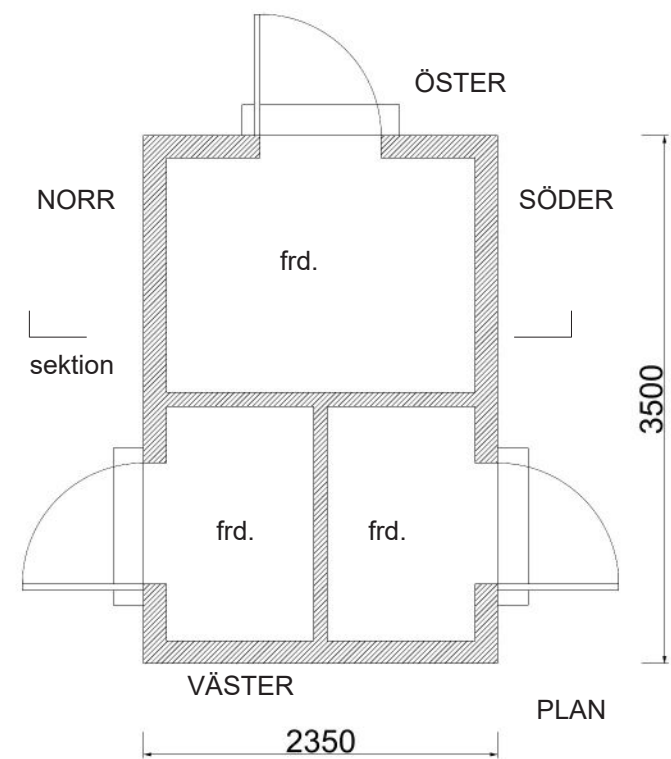


Tillgänglighet uppnås genom ramp som kan läggas ut vid behov. se bod E





BYGGLOVSHANDLING	
Sjöbodar Bergkvara Hamn	
2024-12-04 Ritad av K.Hjalmarson Arkitekt SAR/MSA	
Sjöbod (A) Plan+ Fasad+ Sektion	
skala 1:50 (A3) 1:100 (A4)	ritn.nr. A 01

Bod B, Förråd två stycken

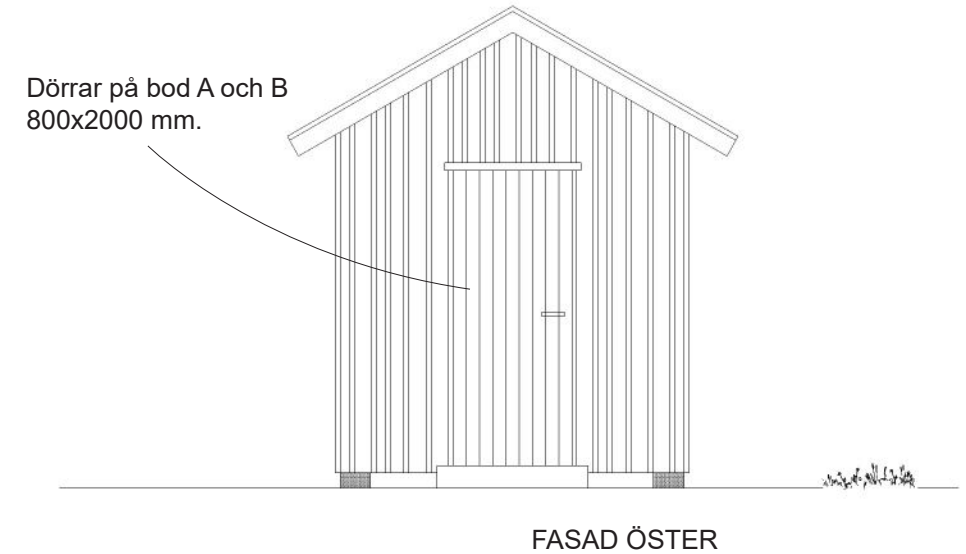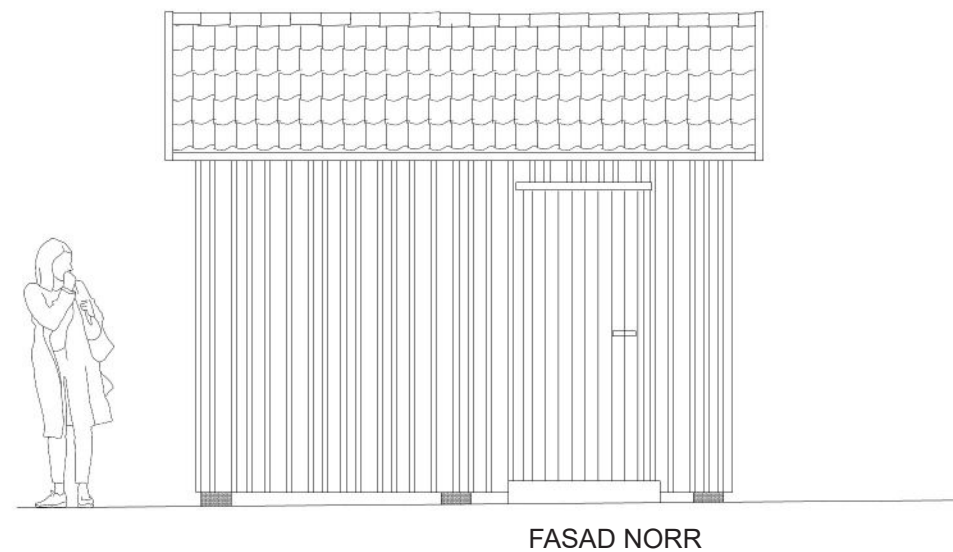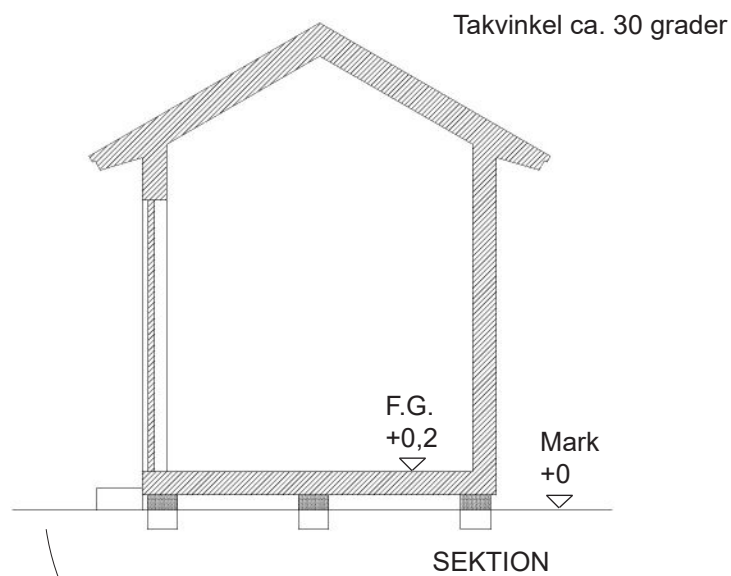
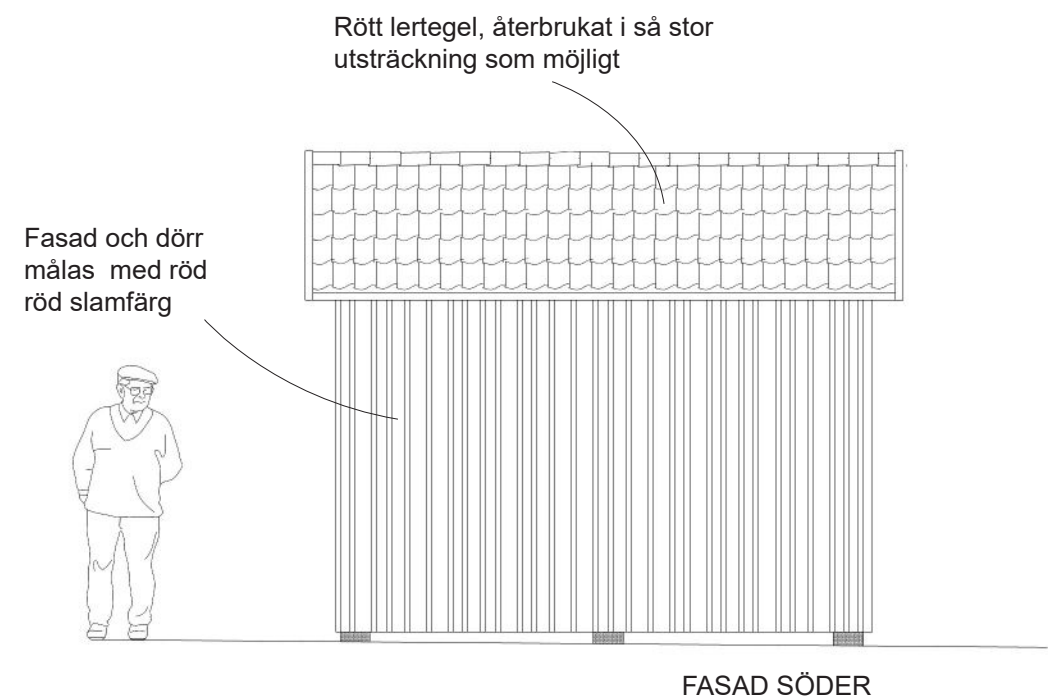
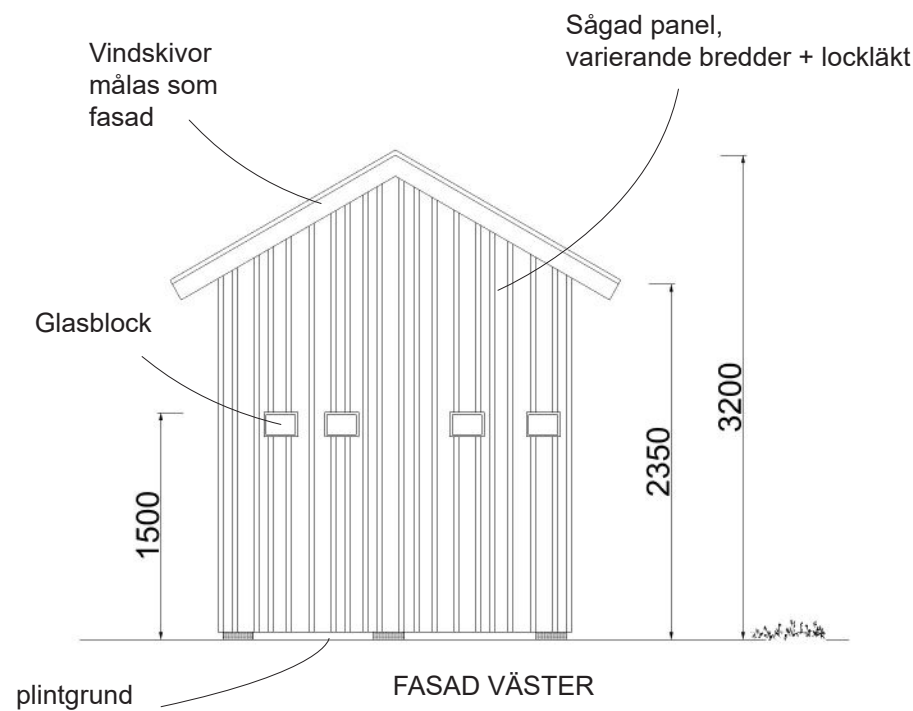
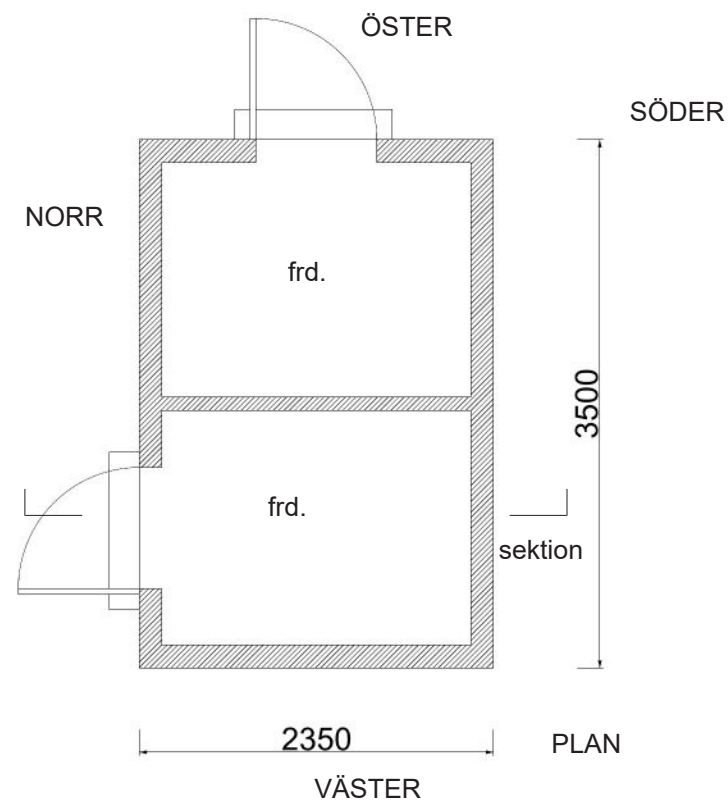


BYGGLOVSHANDLING	
Sjöbodar Bergkvara Hamn	
2024-12-04 Ritad av K.Hjalmarson Arkitekt SAR/MSA	
Sjöbod (B) Plan+ Fasad+ Sektion	
skala 1:50 (A3) 1:100 (A4)	ritn.nr. A 02

Bod C, Utställningsyta / Försäljning




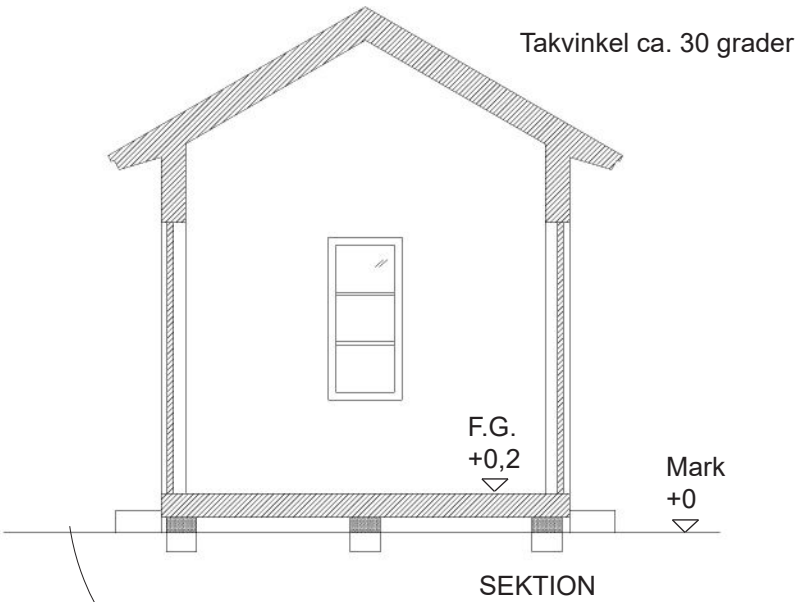
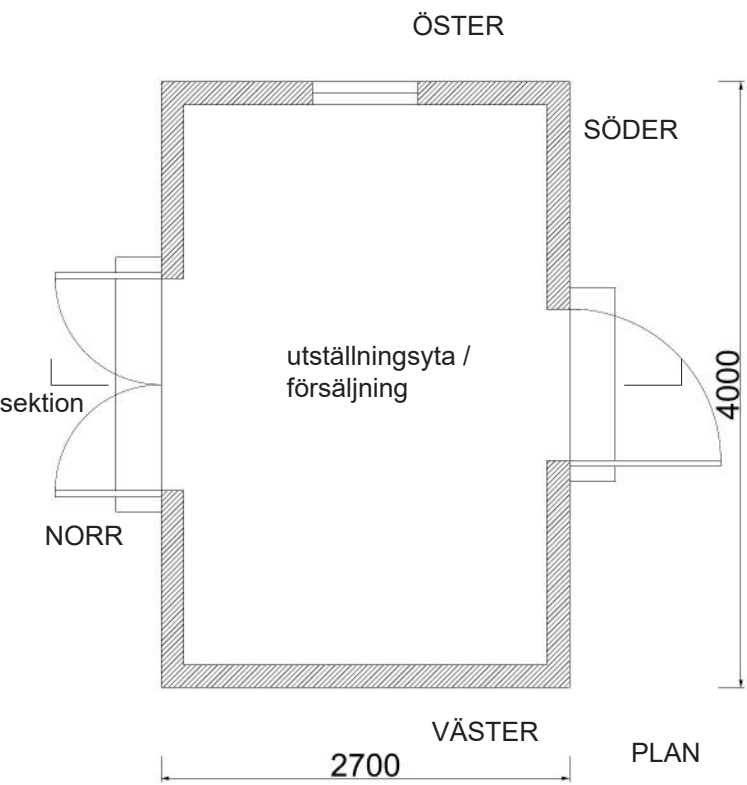


Tillgänglighet uppnås genom ramp som kan läggas ut vid behov. se bod E

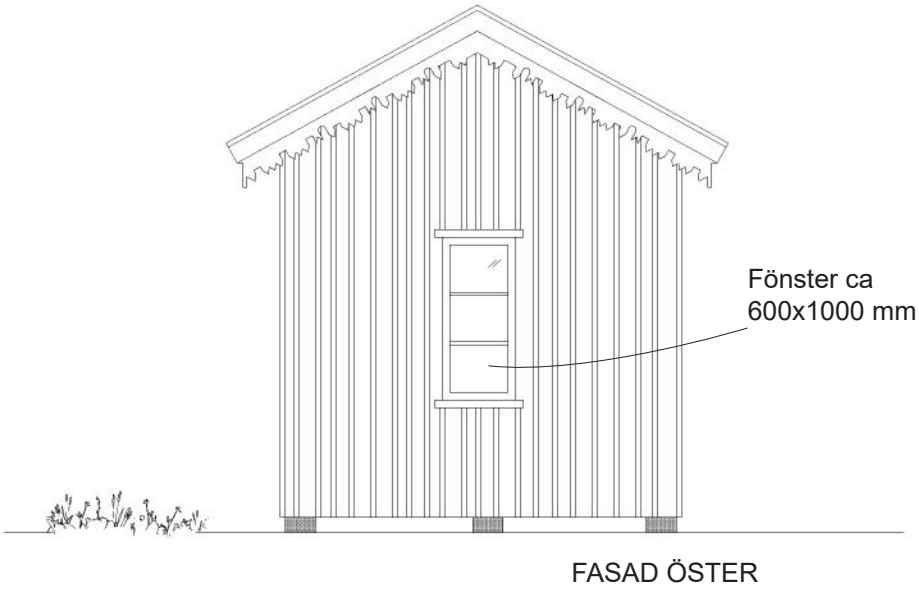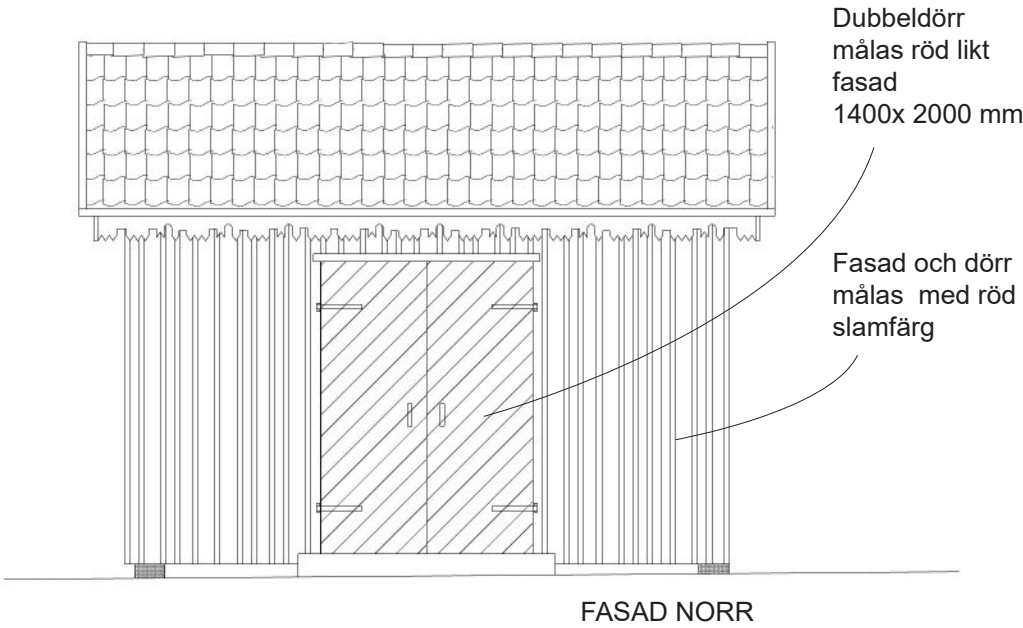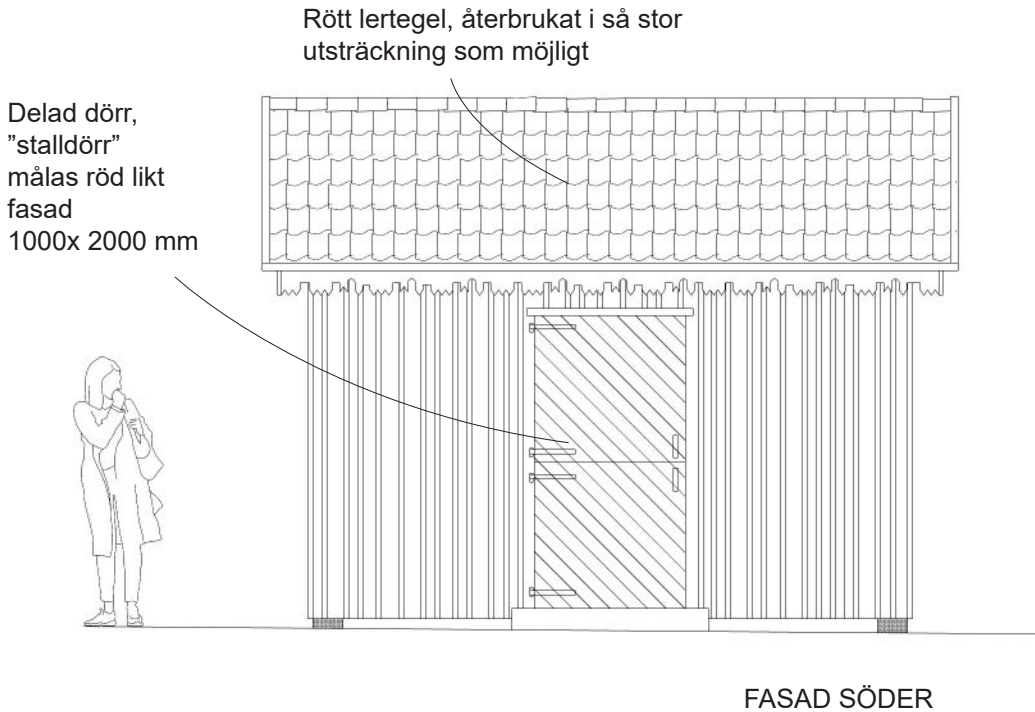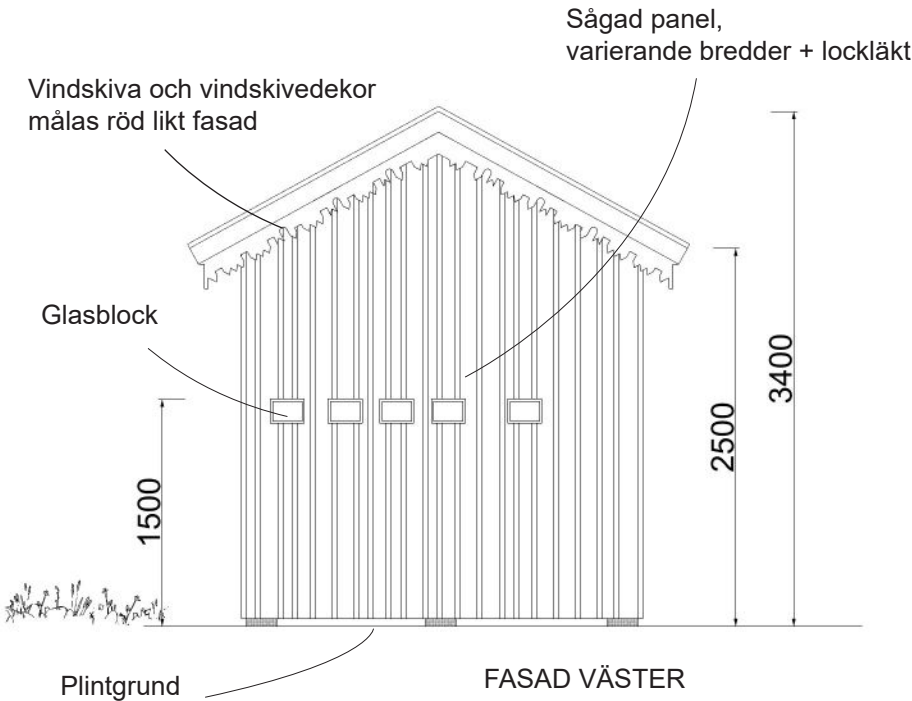

BYGGLOVSHANDLING	
Sjöbodar Bergkvara Hamn	
2024-12-04 Ritad av K.Hjalmarson Arkitekt SAR/MSA	
Sjöbod (C) Plan+ Fasad+ Sektion	
skala 1:50 (A3) 1:100 (A4)	ritn.nr. A 03

Bod D, Utställningsyta / Försäljning

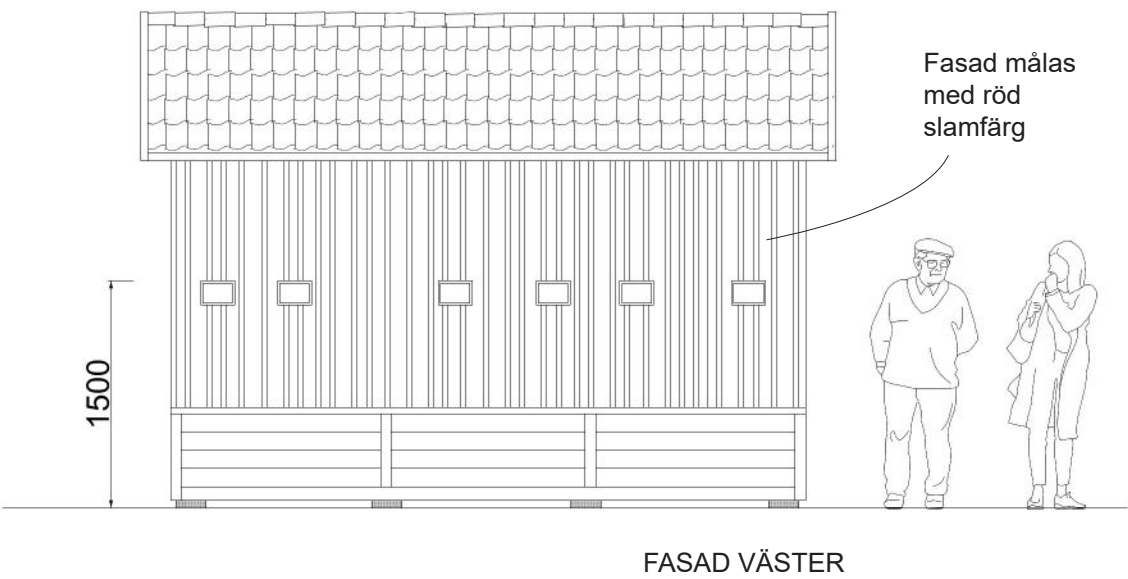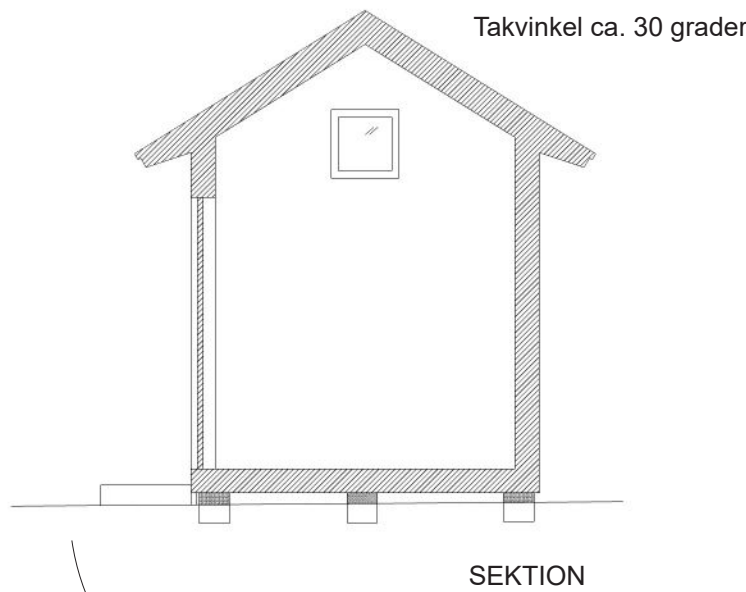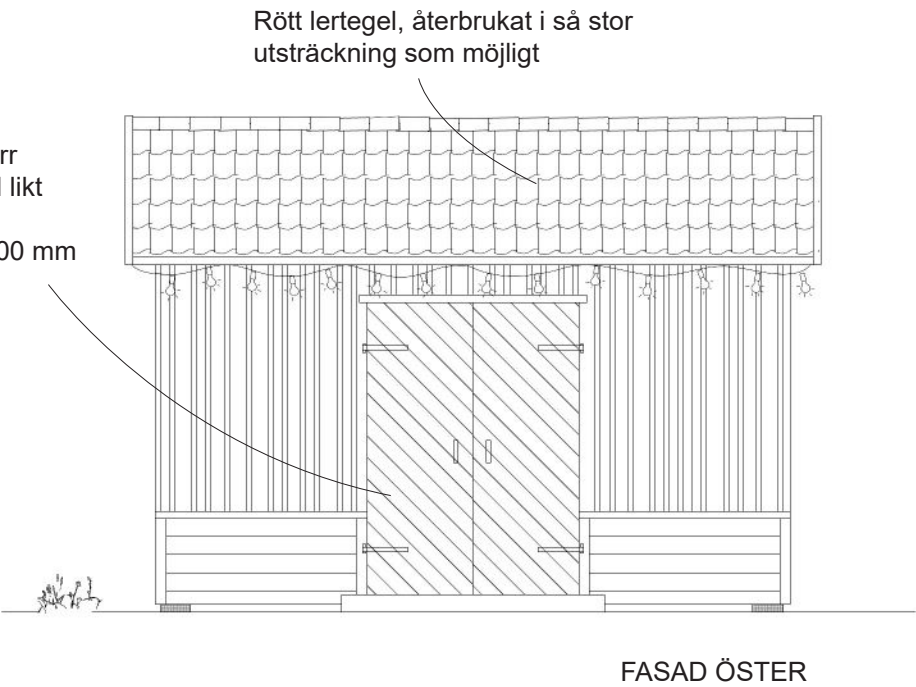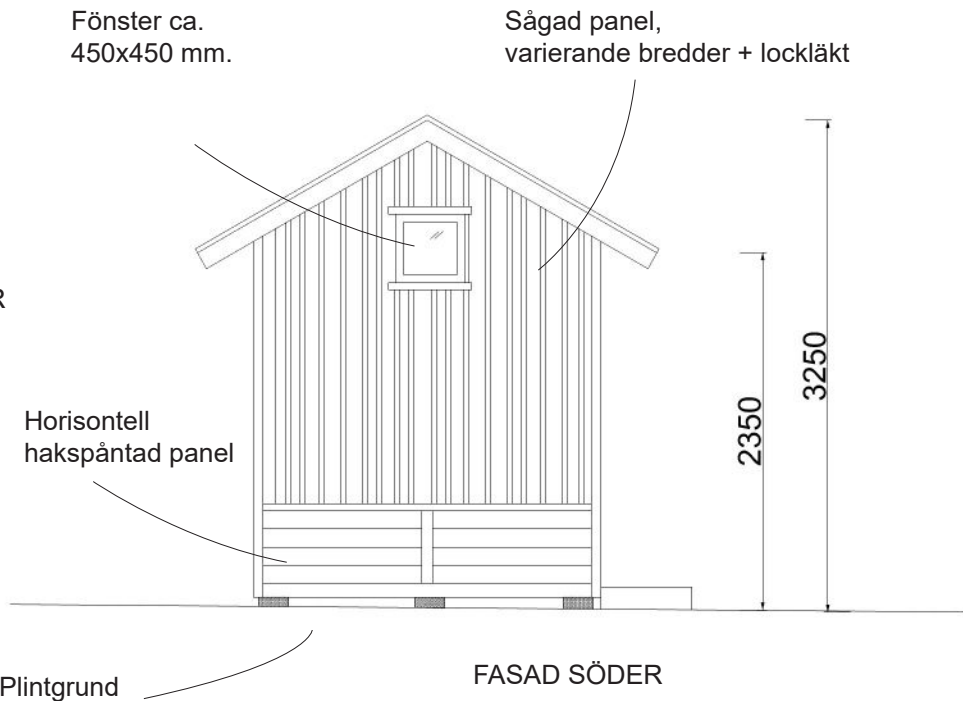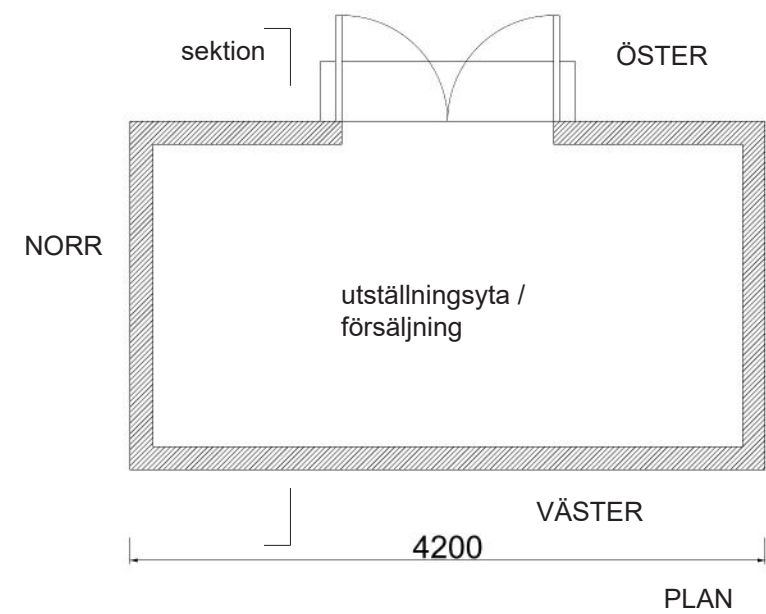

Tillgänglighet uppnås genom ramp som kan läggas ut vid behov. se bod E



BYGGLOVSHANDLING

Sjöbodar Bergkvara Hamn







2024-12-04 Ritad av K.Hjalmarson Arkitekt SAR/MSA

Sjöbod (D) Plan+ Fasad+ Sektion

skala 1:50 (A3) 1:100 (A4)

ritn.nr. A 04

Bod E, Utställningsyta / Försäljning

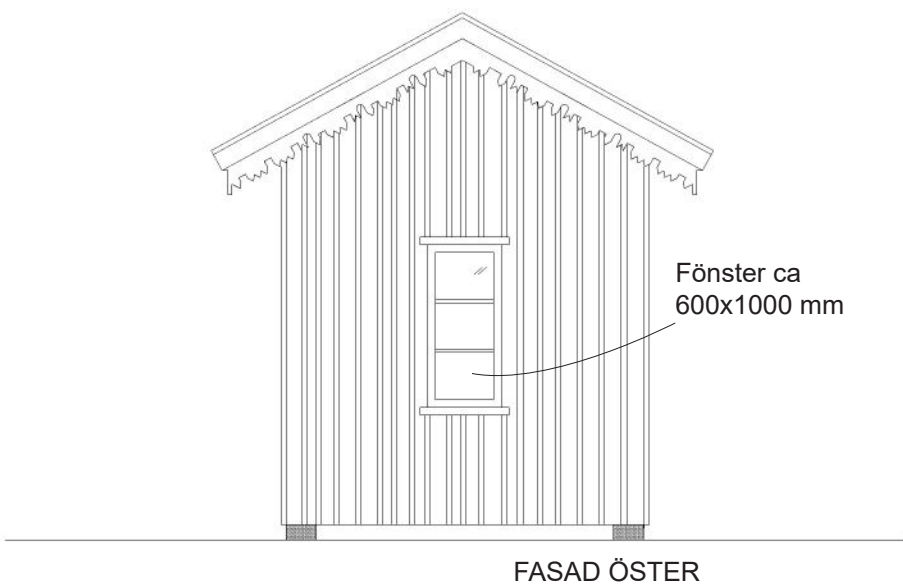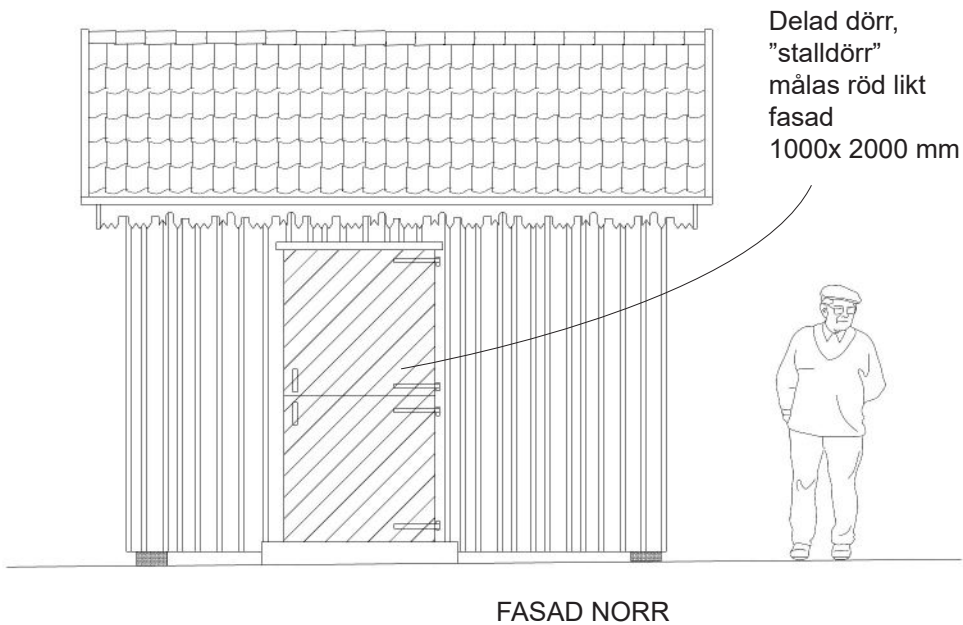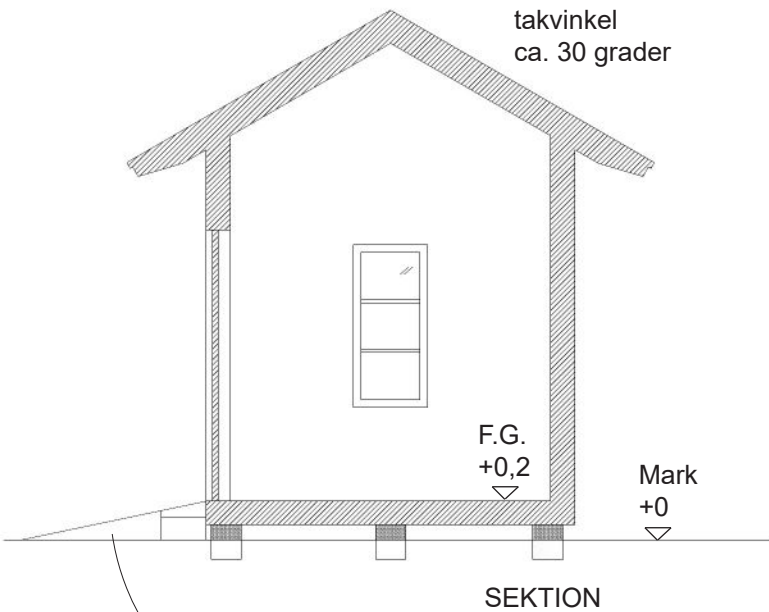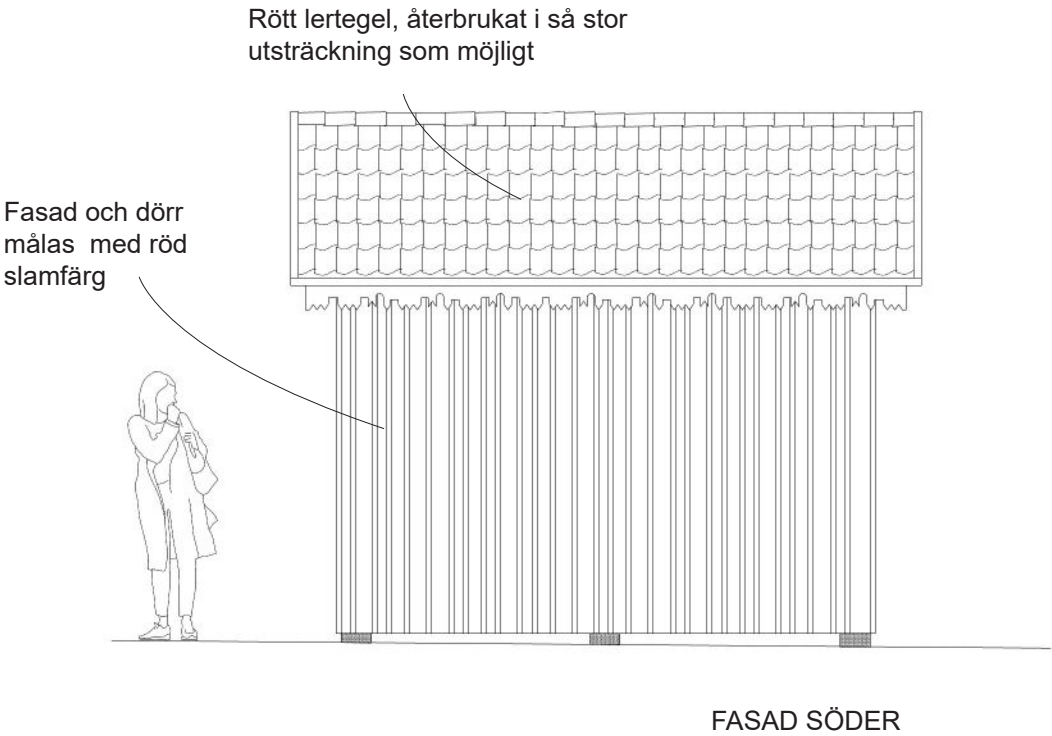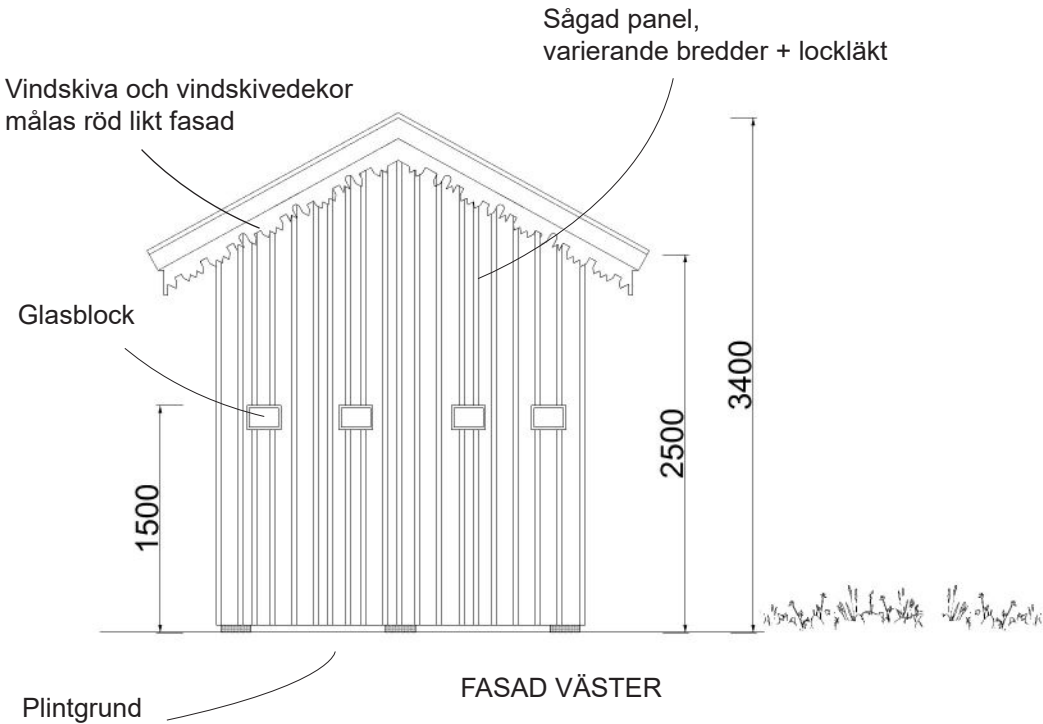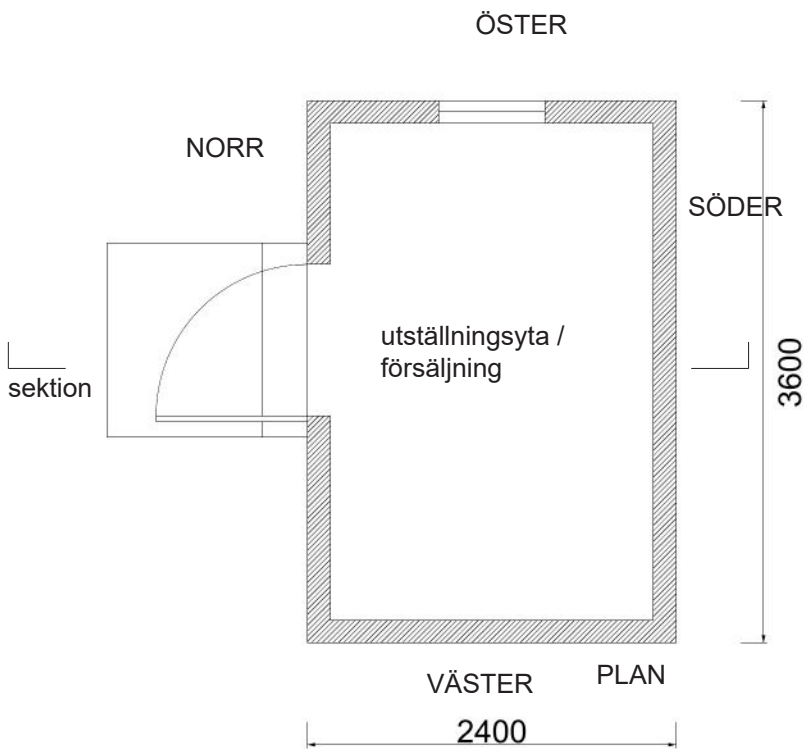

Tillgänglighet uppnås genom ramp som kan läggas ut vid behov. Gäller för bod A,B,C,D,E.



BYGGLOVSHANDLING

Sjöbodar Bergkvara Hamn

2024-12-04 Ritad av K.Hjalmarson Arkitekt SAR/MSA

Sjöbod (E) Plan+ Fasad+ Sektion

skala 1:50 (A3) 1:100 (A4)

ritn.nr. A 05