
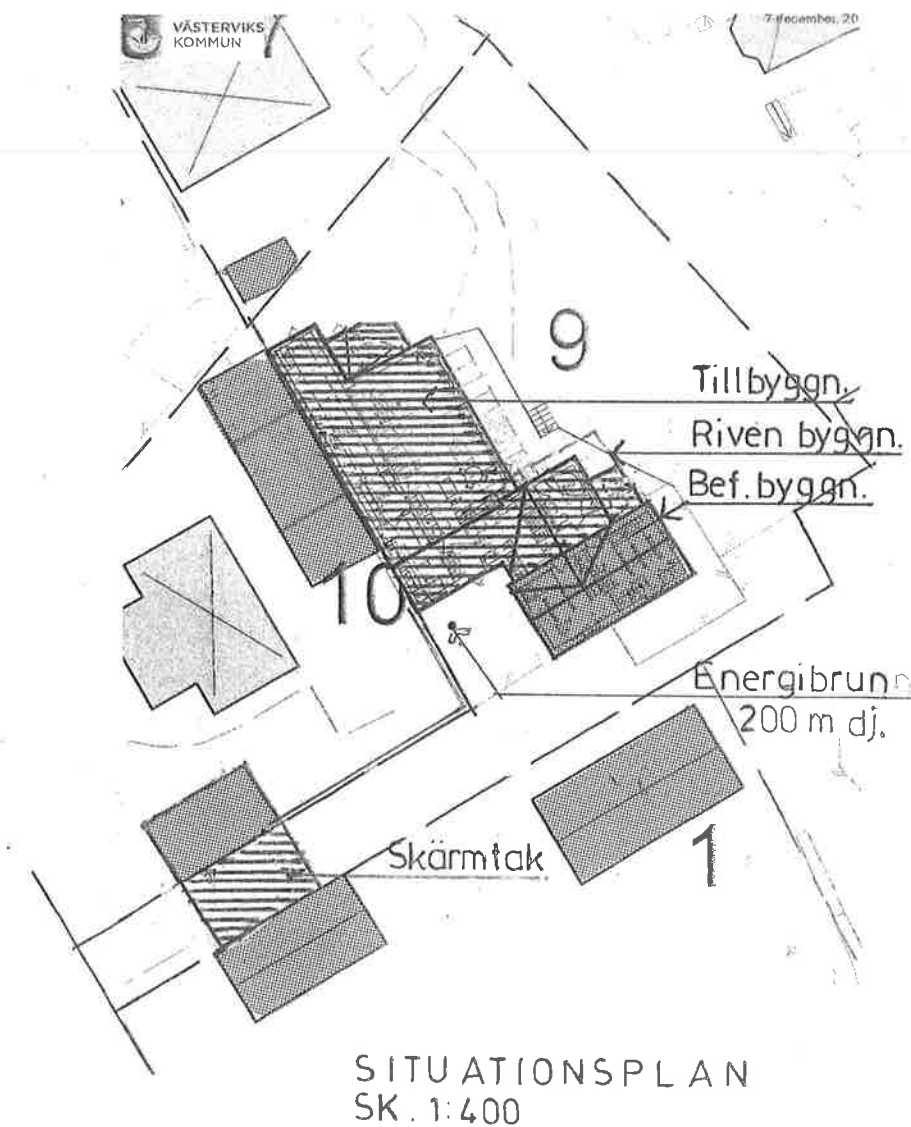
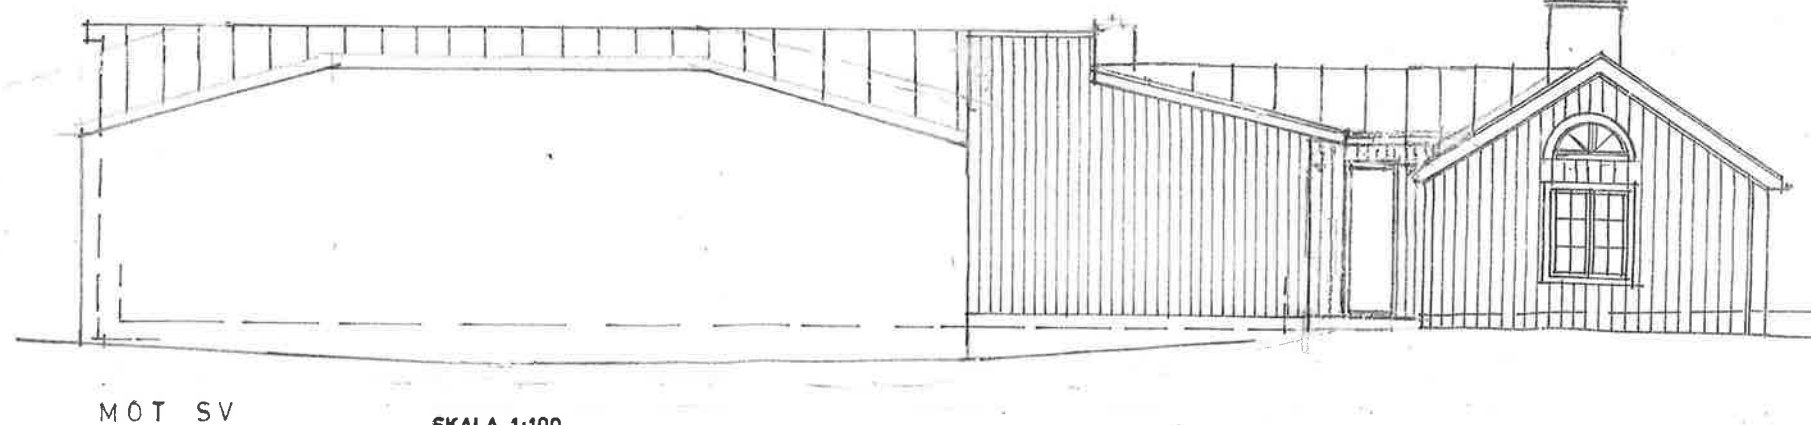
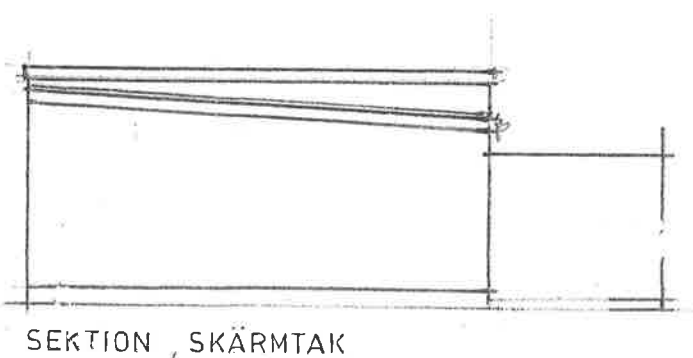
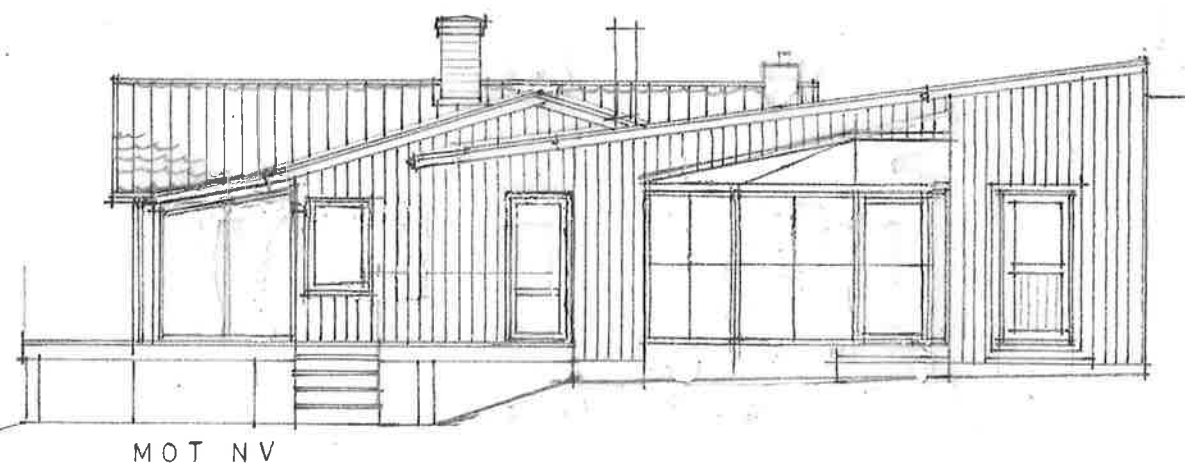
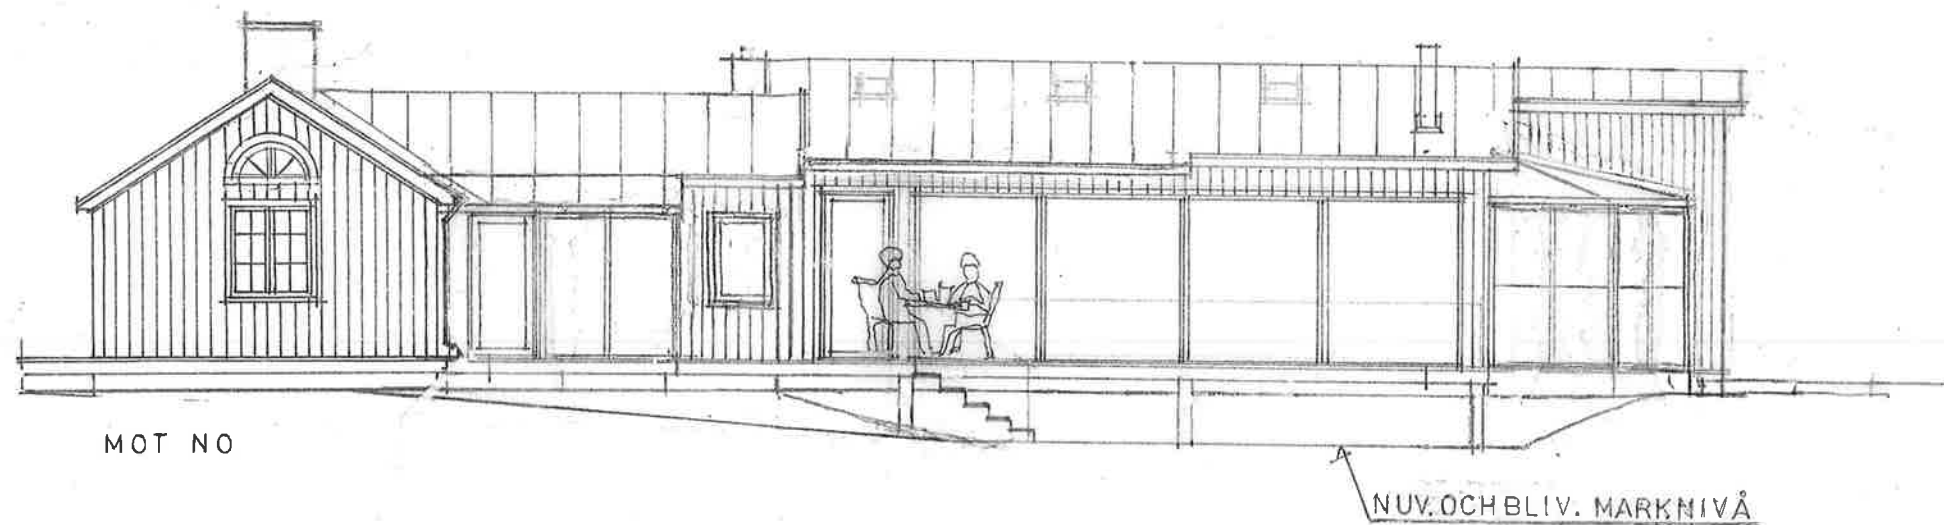
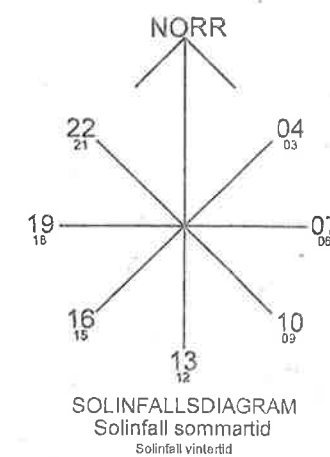
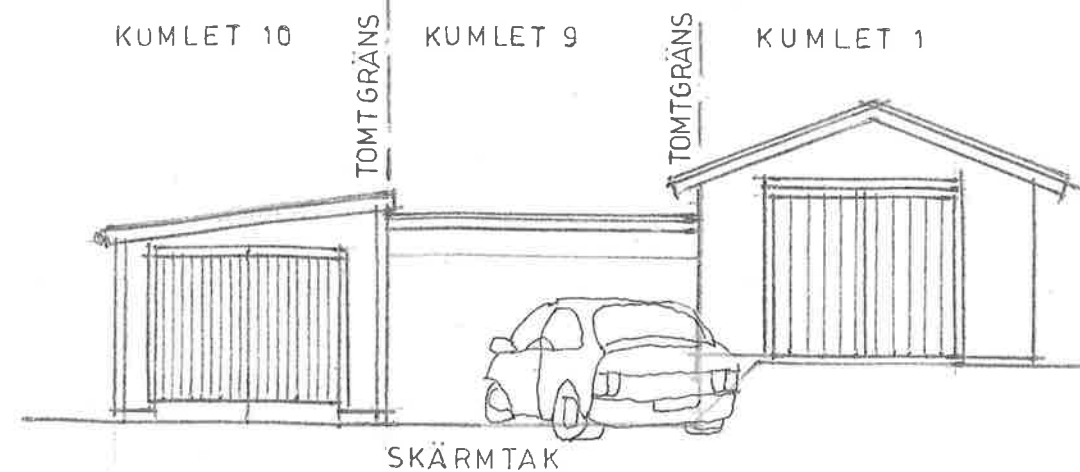



KUMLET 10

KUMLET 9

KUMLET 1

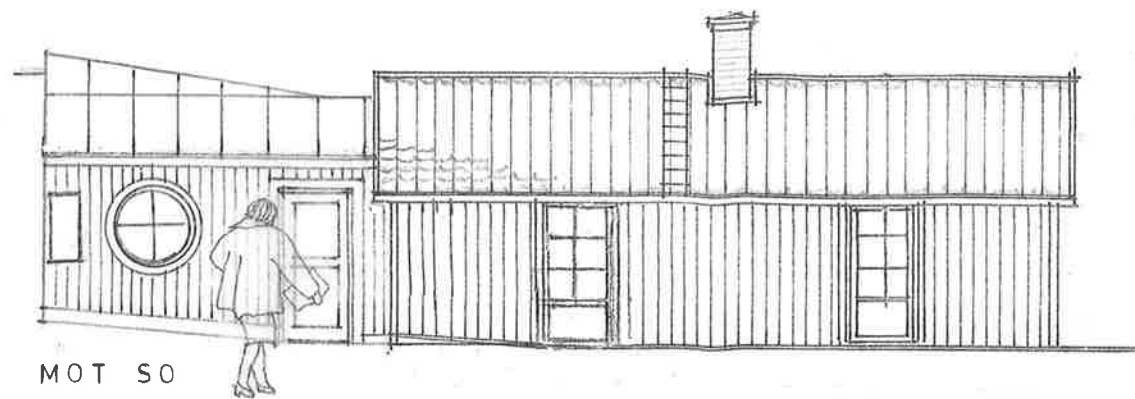

SKALA 1:100

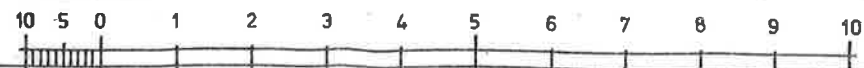

KUMLET 9

VÄSTERVIKS KOMMUN

FASADER O SITUATIONSPLAN

20230302 SK 1:100 . 400 24-02-28

1