

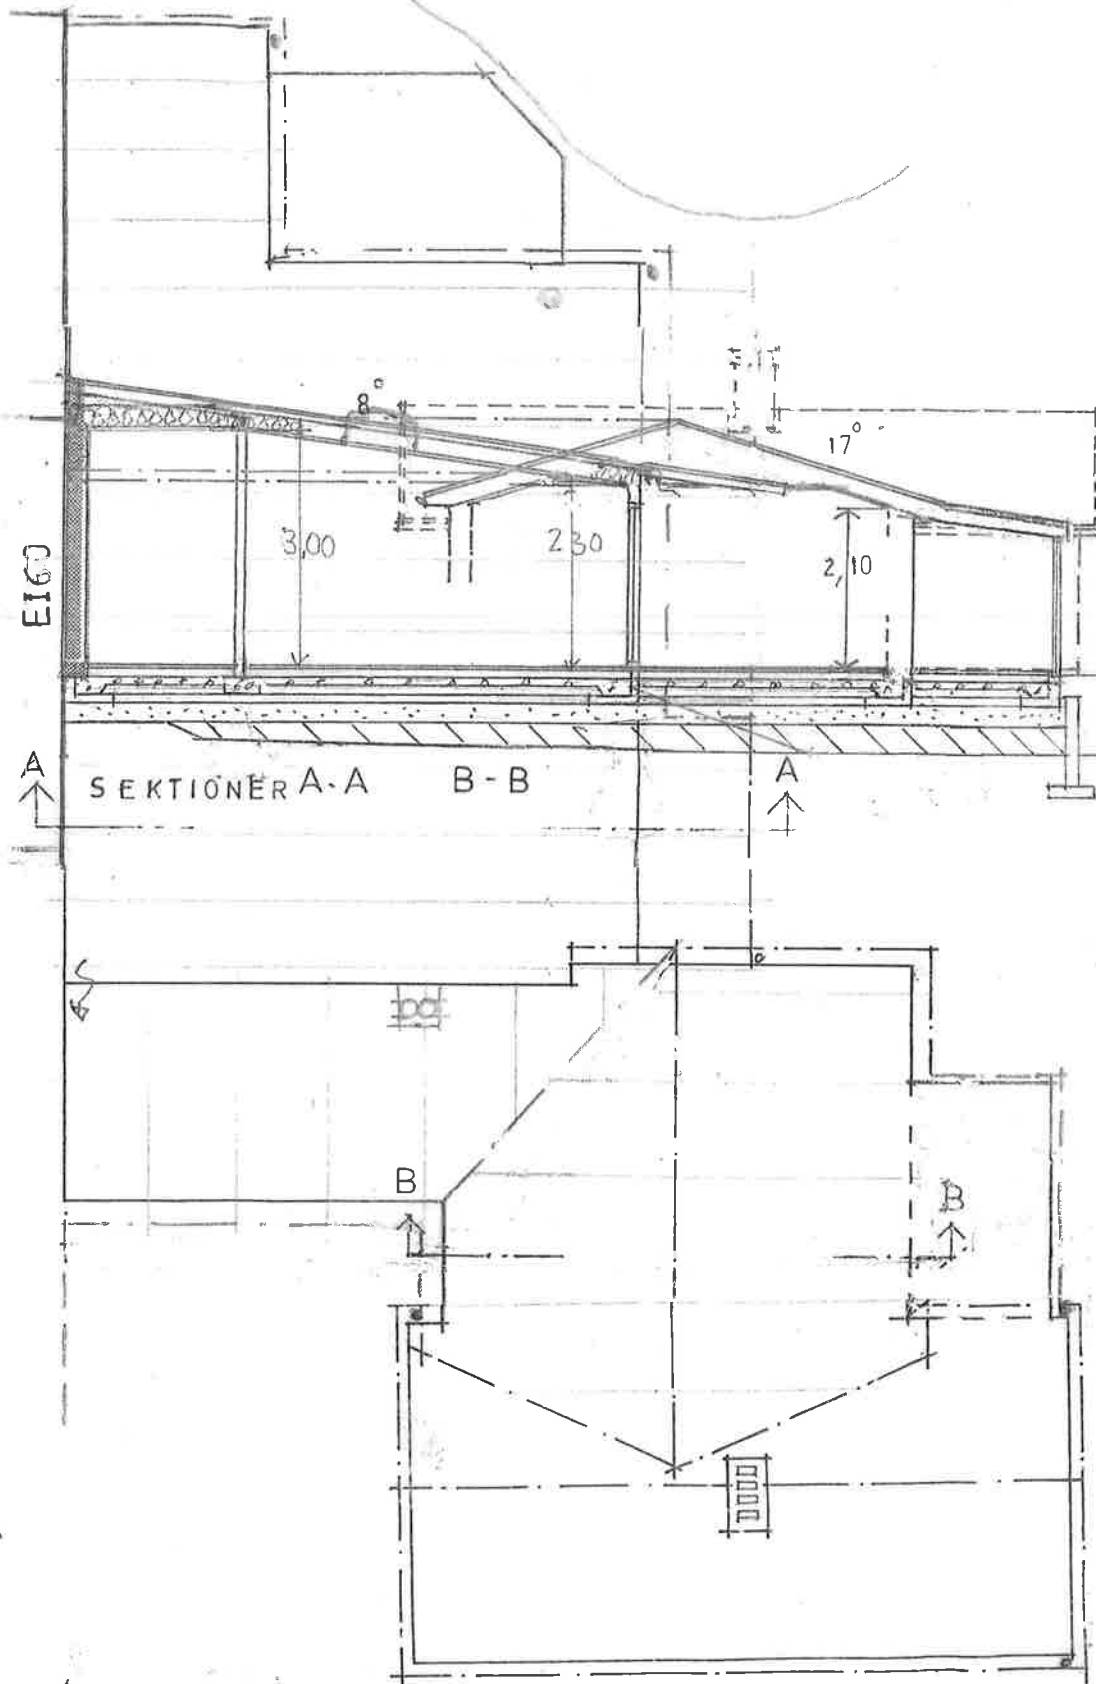
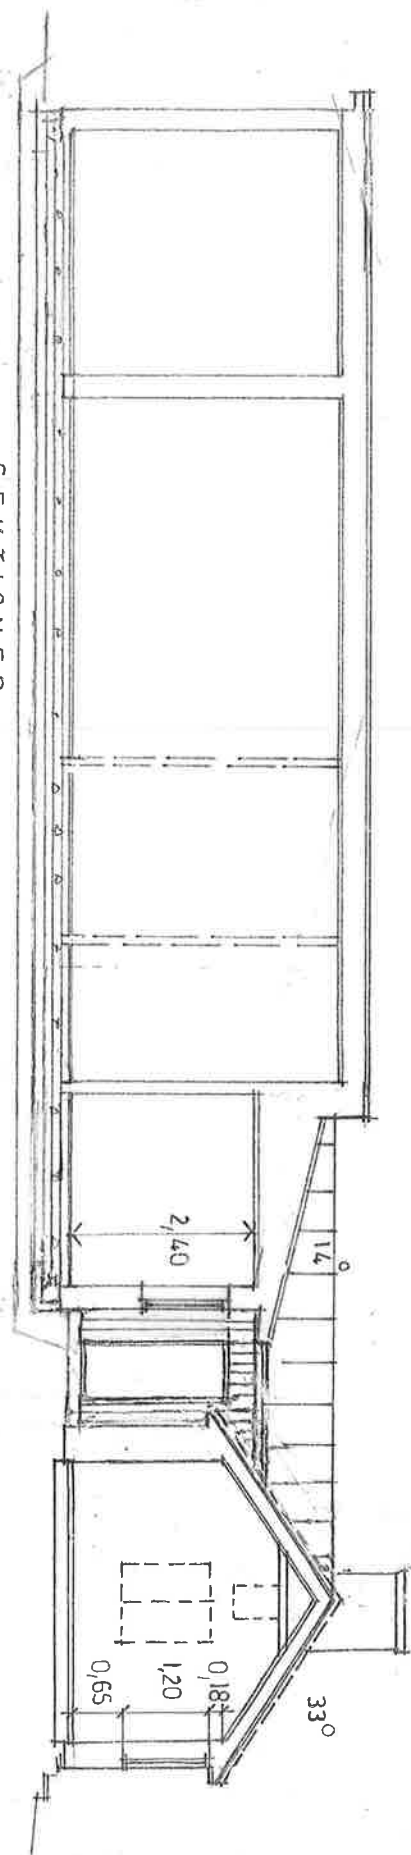


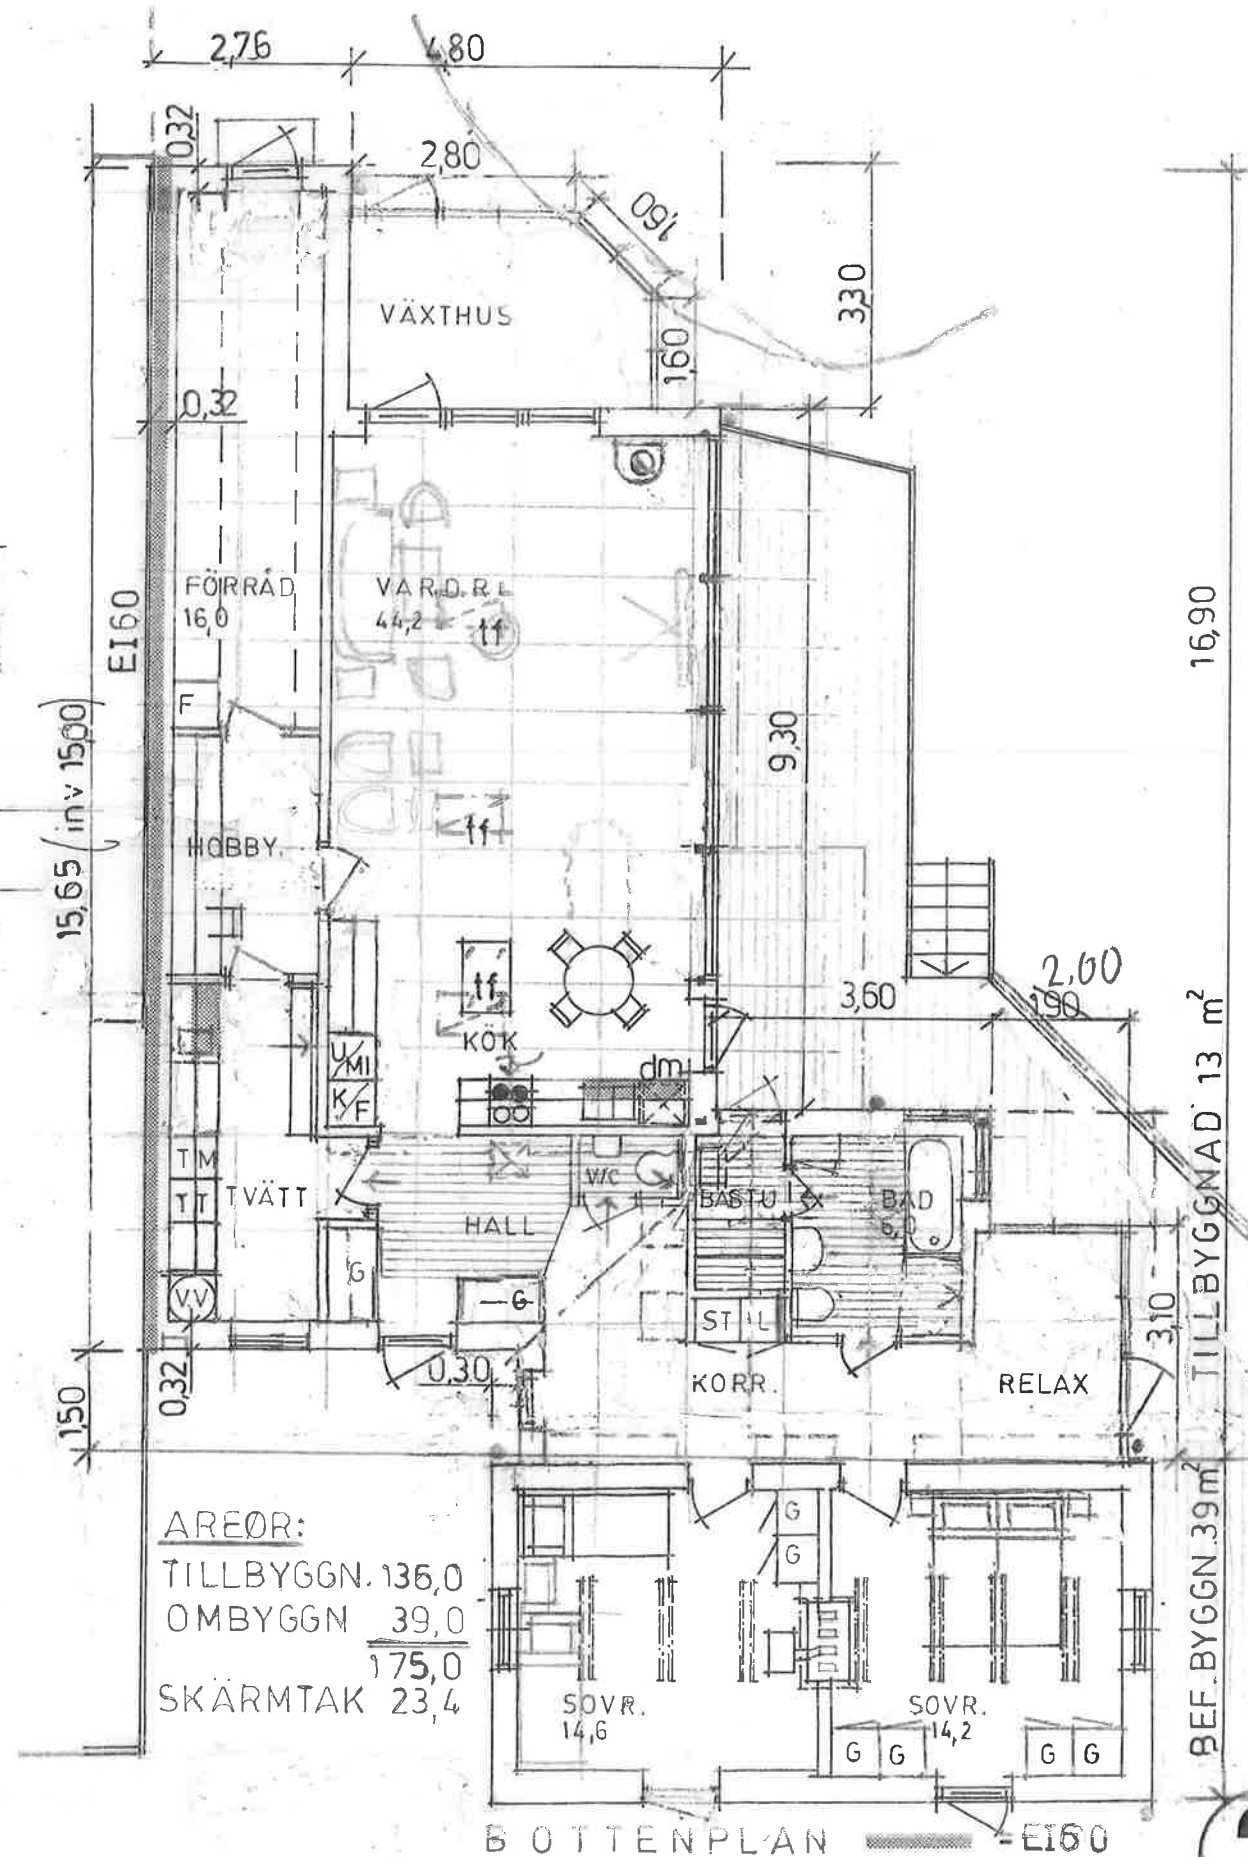

TAKPLAN

SKALA 1:100

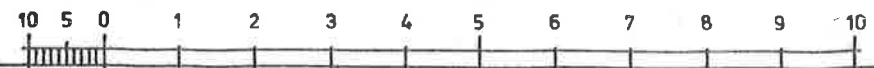

KUMLET 9

VÄSTERVIKS KOMMUN

PLANER O SEKTIONER

2023 03 02 SKALA 1:100

24-02-28