




FASAD MOT SÖDER

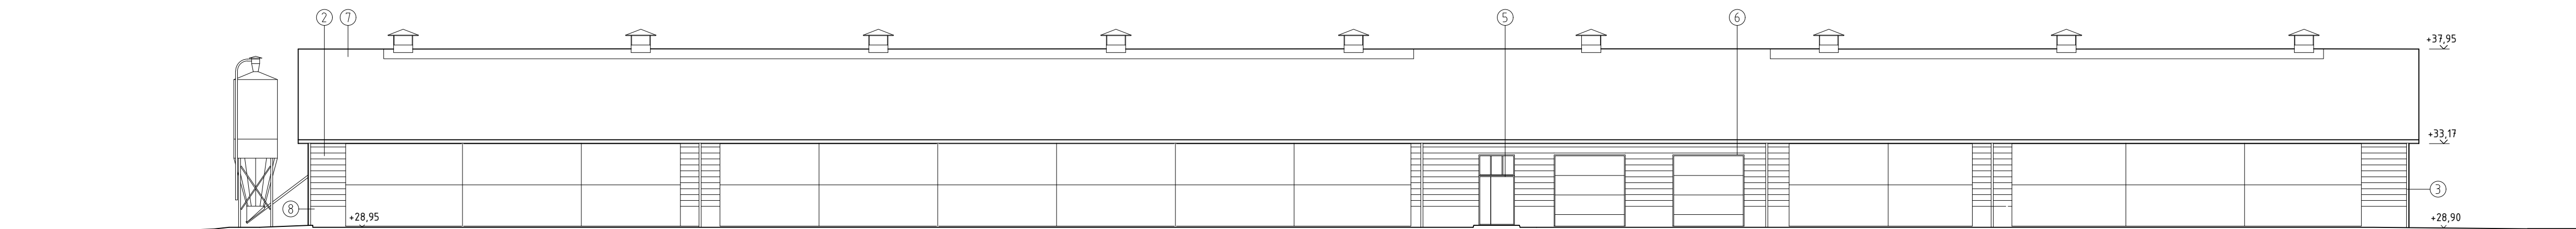


FASAD MOT NORR

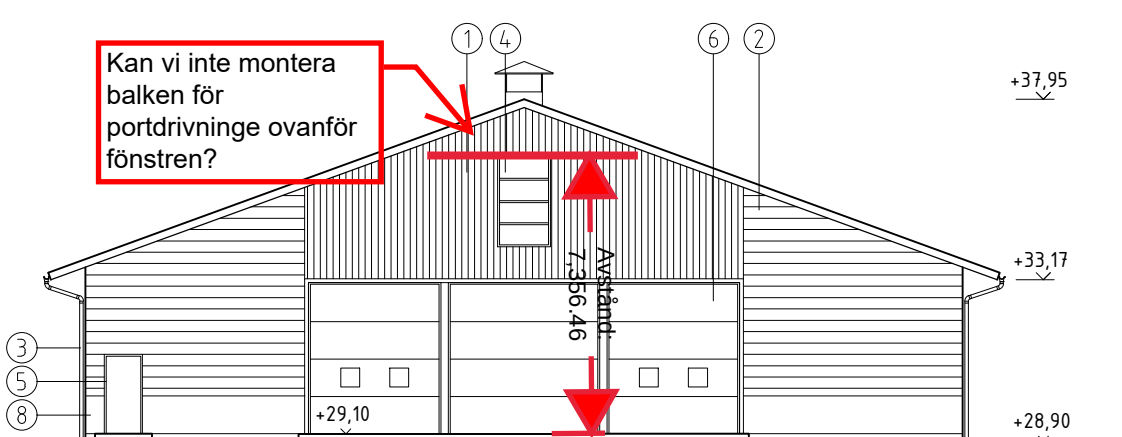


FASAD MOT VÄSTER

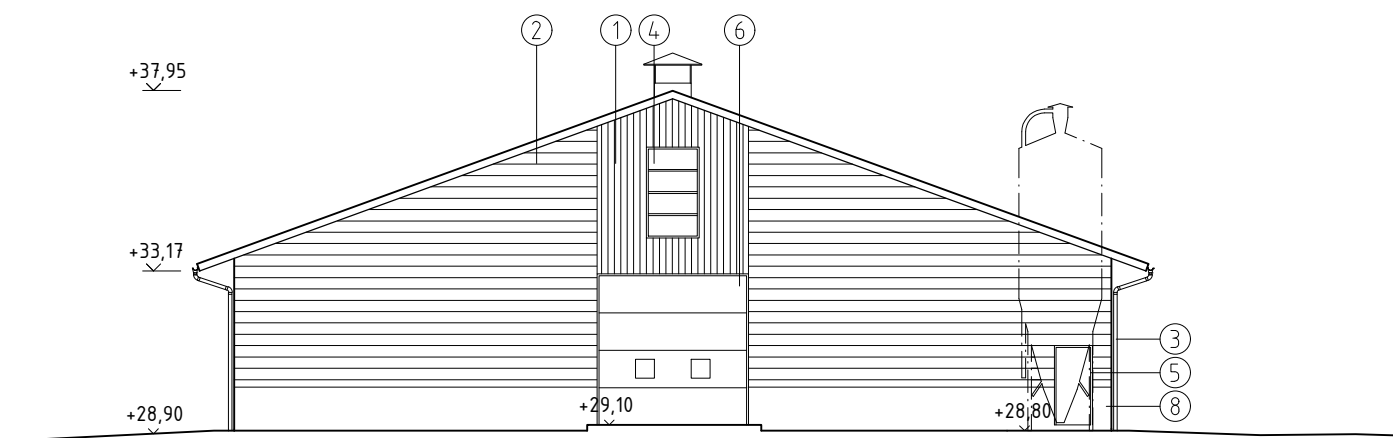



FASAD MOT ÖSTER

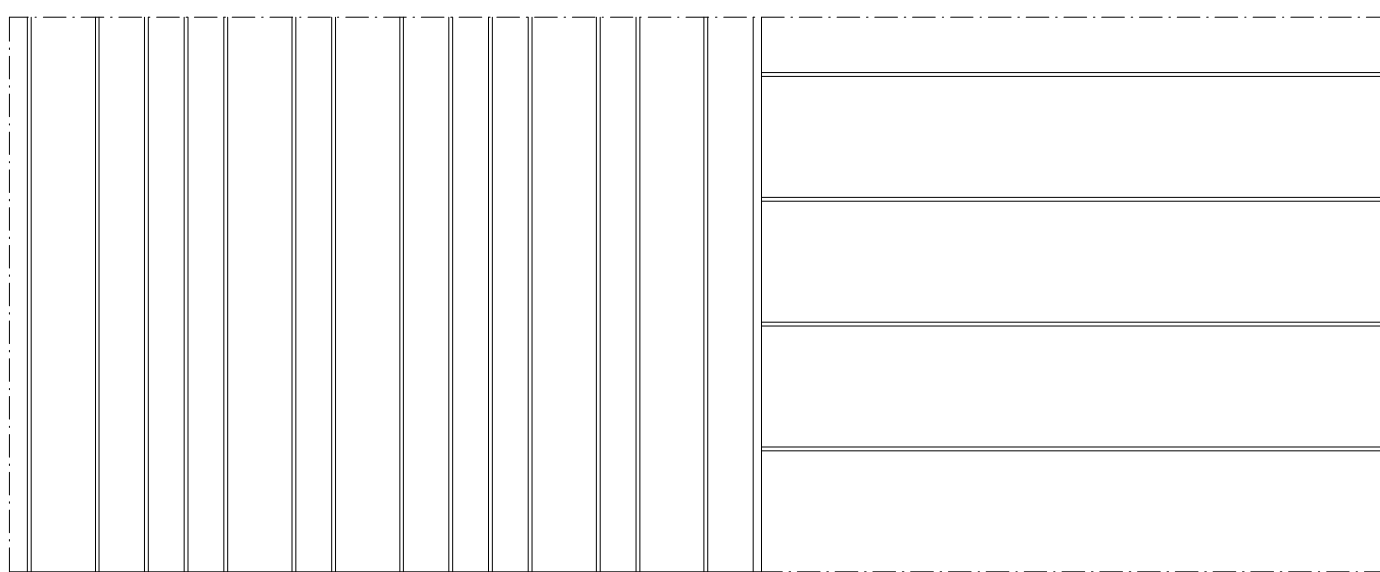

FASADELEVATION

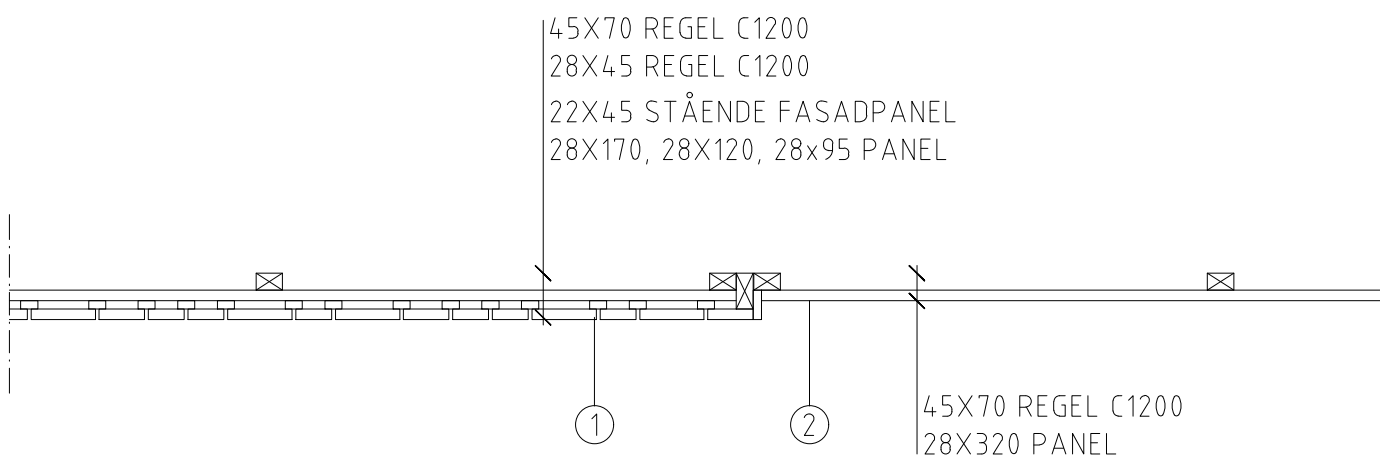

FASADDETALJ

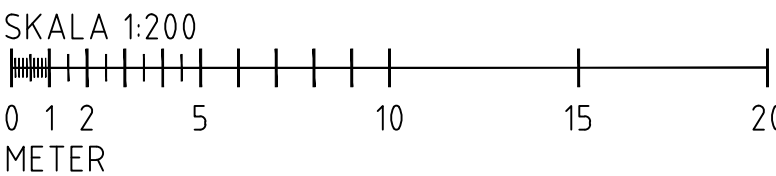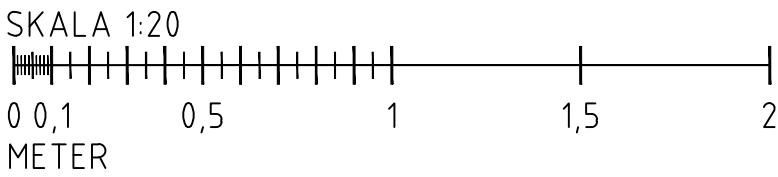



FÖRKLARINGAR

ALLA MÅTT ANGES I MILLIMETER.
PLUSHÖJDER ANGES I METER.

MATERIAL

- 1 UNDERLOCKPANEL, 70, 120, 170MM
- 2 LIMTRÅPANEL, 300MM
3. PLÅTBESLAG HÅNGRÄNNOR/STUPRÖR
LIKA TAKPLÅT GRÅ
4. FÖNSTER
KULÖR: NCS S7010-B30G, GRÖN
5. DÖRRAR
KULÖR: NCS S7010-B30G, GRÖN
6. PORTAR
KULÖR: NCS S7010-B30G, GRÖN
7. TAKPLÅT, BORG SUPER 40.
KULÖR: MÖRKGRÅ 0087
8. BETONGSOCKEL 300MM

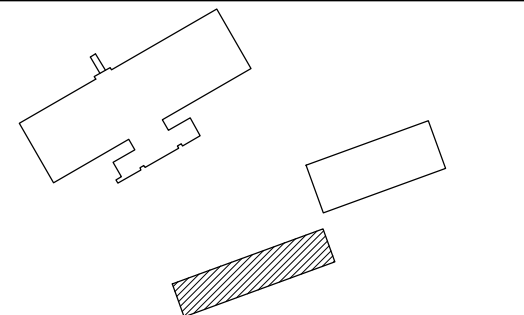BET	ANT	ÄNDRINGEN AVSER	DATUM	SIGN
FÖRFRÅGNINGSUNDERLAG				
HAMRA GÅRD				
NYBYGGNAD AV KALVSTALL				
TUMBA 7:126				
BOTKYRKA KOMMUN				
				
☒	A	Malmström Edström Ark Ing AB	malmstromedstrom.se	
☐	E			
☐	K			
☐	L			
☐	V			
UPPDRAG NR 2143		RITÄG/KONSTR. AV AL	HANDLÄGGARE BE	
DATUM 2022-07-04		ANSVARIG B EDSTRÖM		
FASADER				
SKALA A1 1:200 A3 1:400	NUMMER A-40-3-200		BET	

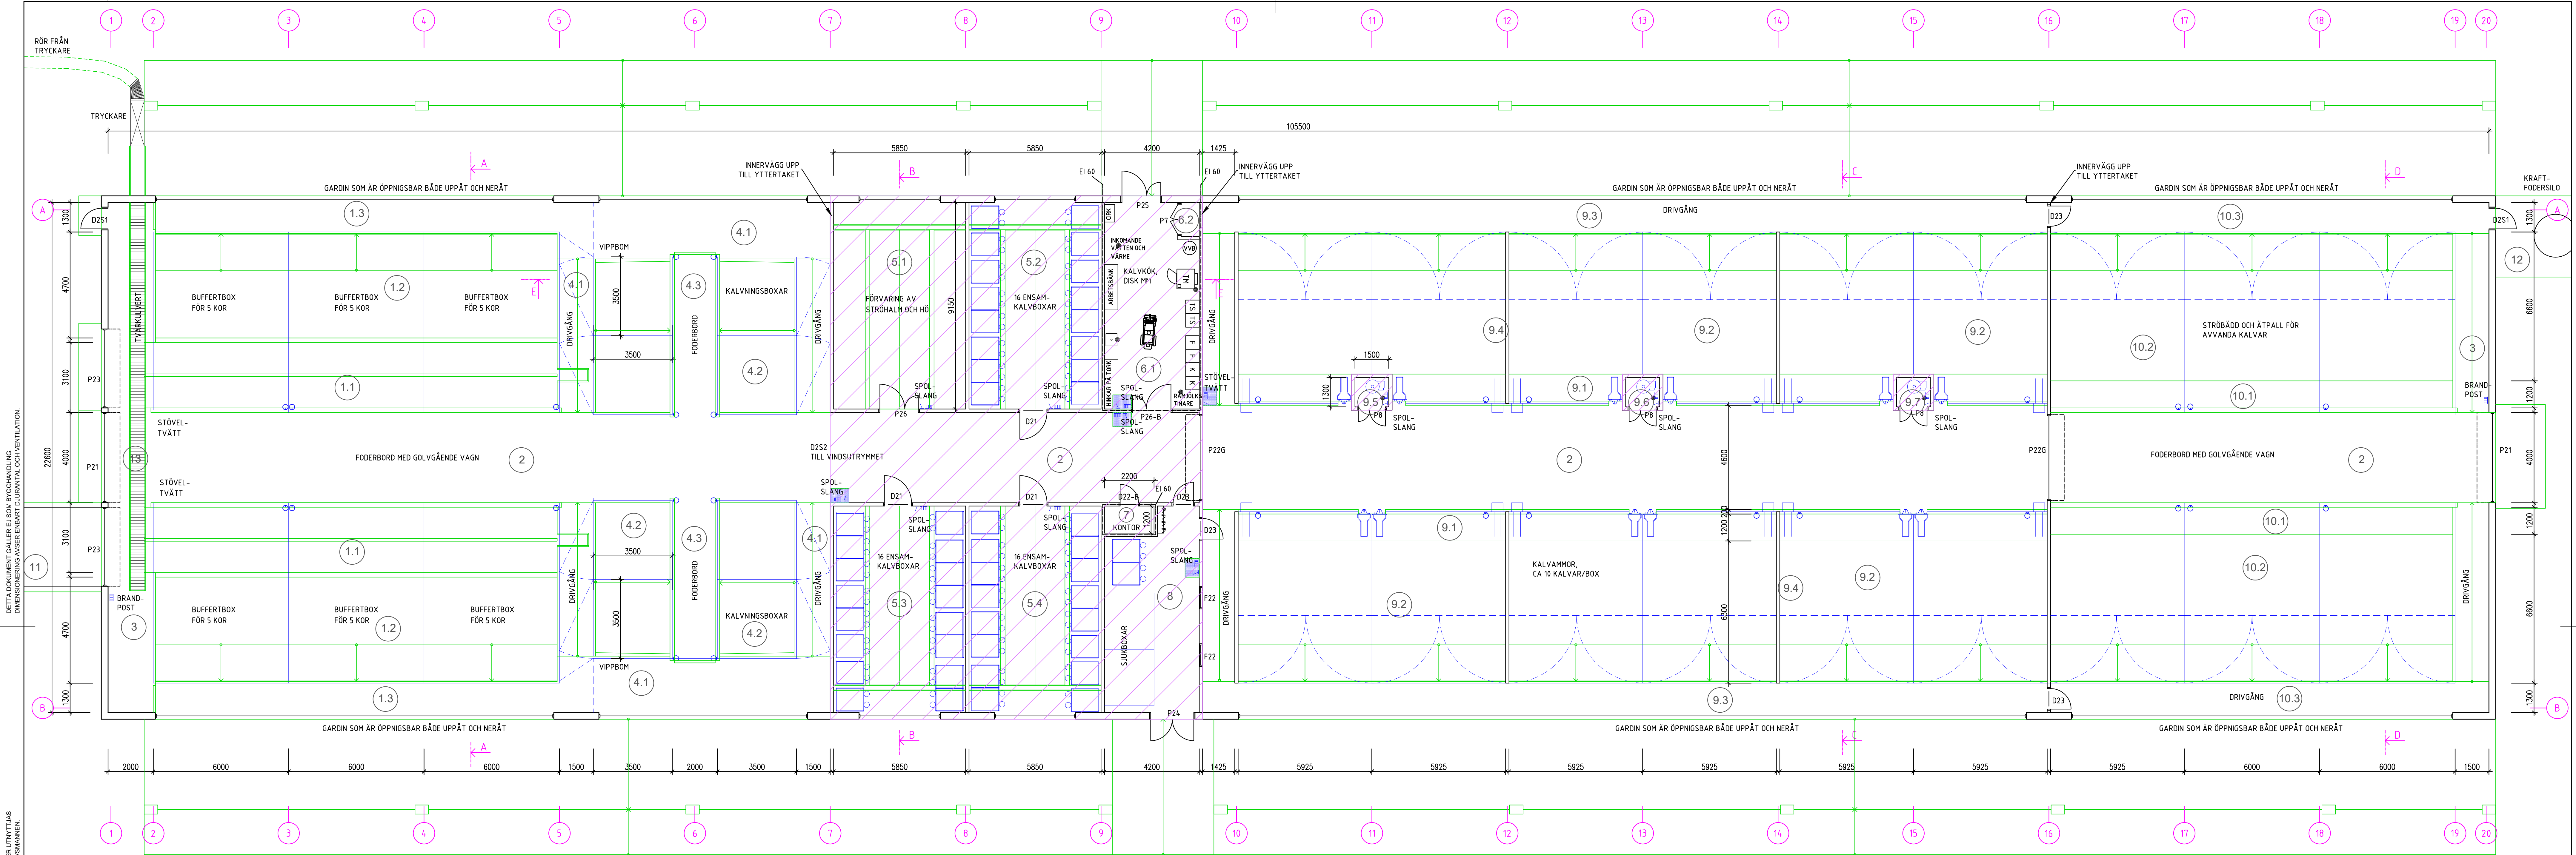

FÖRKLARINGAR

RUMS- NUMMER	BENÄMNING
1	AVDELNING MED BUFFERTBOXAR
1.1	GÖDSELGÅNG VID FODERBORD
1.2	LIGGYTA MED STRÖBÄDD
1.3	DRIVGÅNG VID YTTERVÄGG
2	CENTRALT FODERBORD
3	TVÄRGÅNGAR VID GAVLAR
4	UTRYMME MED KALVINGSBOXAR
4.1	DRIVGÅNG RUNT KALVINGSBOXAR
4.2	KALVINGSBOXAR
4.3	TVÄRGÅENDE FODERBORD VID KALVINGSBOXAR
5	RUM FÖR KALVAR I ENSAMBOXAR
5.1-5.4	RUM 1 - 4 FÖR ENSAMBOXAR / STRÖFÖRVARING
6	KALKVÖK
6.1	KALKVÖK OCH DISKRUM
6.2	ELNISCH

7	KONTOR
8	RUM FÖR BEHANDLING AV SJUKA DJUR
9	AVDELNING FÖR MJÖLKKALVAR
9.1	ÅTPALL VID FODERBORD
9.2	LIGGYTA MED STRÖBÄDD
9.3	DRIVGÅNG VID YTTERVÄGG
9.4	AVSKILJANDE VÄGGAR
9.5-9.7	RUM FÖR KALVAMMOR
10	AVDELNING FÖR AVVANDA KVIGKALVAR
10.1	ÅTPALL VID FODERBORD
10.2	LIGGYTA MED STRÖBÄDD
10.3	DRIVGÅNG VID YTTERVÄGG
11	EXTERN DRIVGÅNG TILL SINKOSTALL
12	FODERSILO
13	TVÄRKULVERT

VÄGGARNA MELLAN RUM MED ENSAMKALVBOXAR OCH UTRYMMET MED KALVINGSBOXAR, I STOMLINJE 7, GÅR ÄNDA UPP TILL YTTERTAKET.

VÄGGARNA MELLAN KALKVÖK RESPEKTIVE BEHANDLINGSRUM OCH AVDELNINGEN MED KALVAMMOR, MELLAN STOMLINJERNA 9 OCH 10, GÅR ÄNDA UPP TILL YTTERTAKET.

VÄGGEN MELLAN AVDELNINGARNA MED KALVAMMOR RESPEKTIVE AVVANDA KALVAR, I STOMLINJE 16, GÅR ÄNDA UPP TILL YTTERTAKET.

OMRÅDE MED BJÄLKLAG


DETA DOKUMENT GÄLLER EJ SOM BYGGANDELING
SINTESSKED FÖR FÖRSTÄLLNING AV BYGGANDELING

DETA DOKUMENT GÄLLER EJ SOM BYGGANDELING
SINTESSKED FÖR FÖRSTÄLLNING AV BYGGANDELING


BET	AMT	ÄNDRINGEN AVSEER	DATUM	SRH
ORIENTERINGSPLAN				
FÖRFRÅGNINGSUNDERLAG				
BESTÄLLARE 				
PRODUKTÖR 				
UPPDRAGNR 194.04.86	RITAD/KONSTR AV RA	HANDELAGGARE RA		
DATUM 2022-07-04	ANSVARIG REBECCA ASPLUND			
NYTT STALL FÖR KALVNING OCH KALVAR PLAN ÖVERSIKT				
SKALA 1:100 A11	NUMMER A-40.1-2101	BET		

DETTA DOKUMENT GÄLLER EJ SOM BYGGHANDLING.
DIMENSIONERING AVSER ENBART DURANTAL OCH VENTILATION.

DENNA RITNING FÅR EJ ANVÄNDAS. KOPIERAS, FÖREVISAS FÖR ELLER UTLÄNNAS TILL ANNAN PERSON OCH EJ HELLER UTNYTTJAS
FÖR TILLVERKNING TILL ANNAN ANVÄNDNING ÄN INOM ANGIVET PROJEKT UTAN SKRIFTLIGT TILLSTÄND FRÅN UPPHÖVSMANNEN.

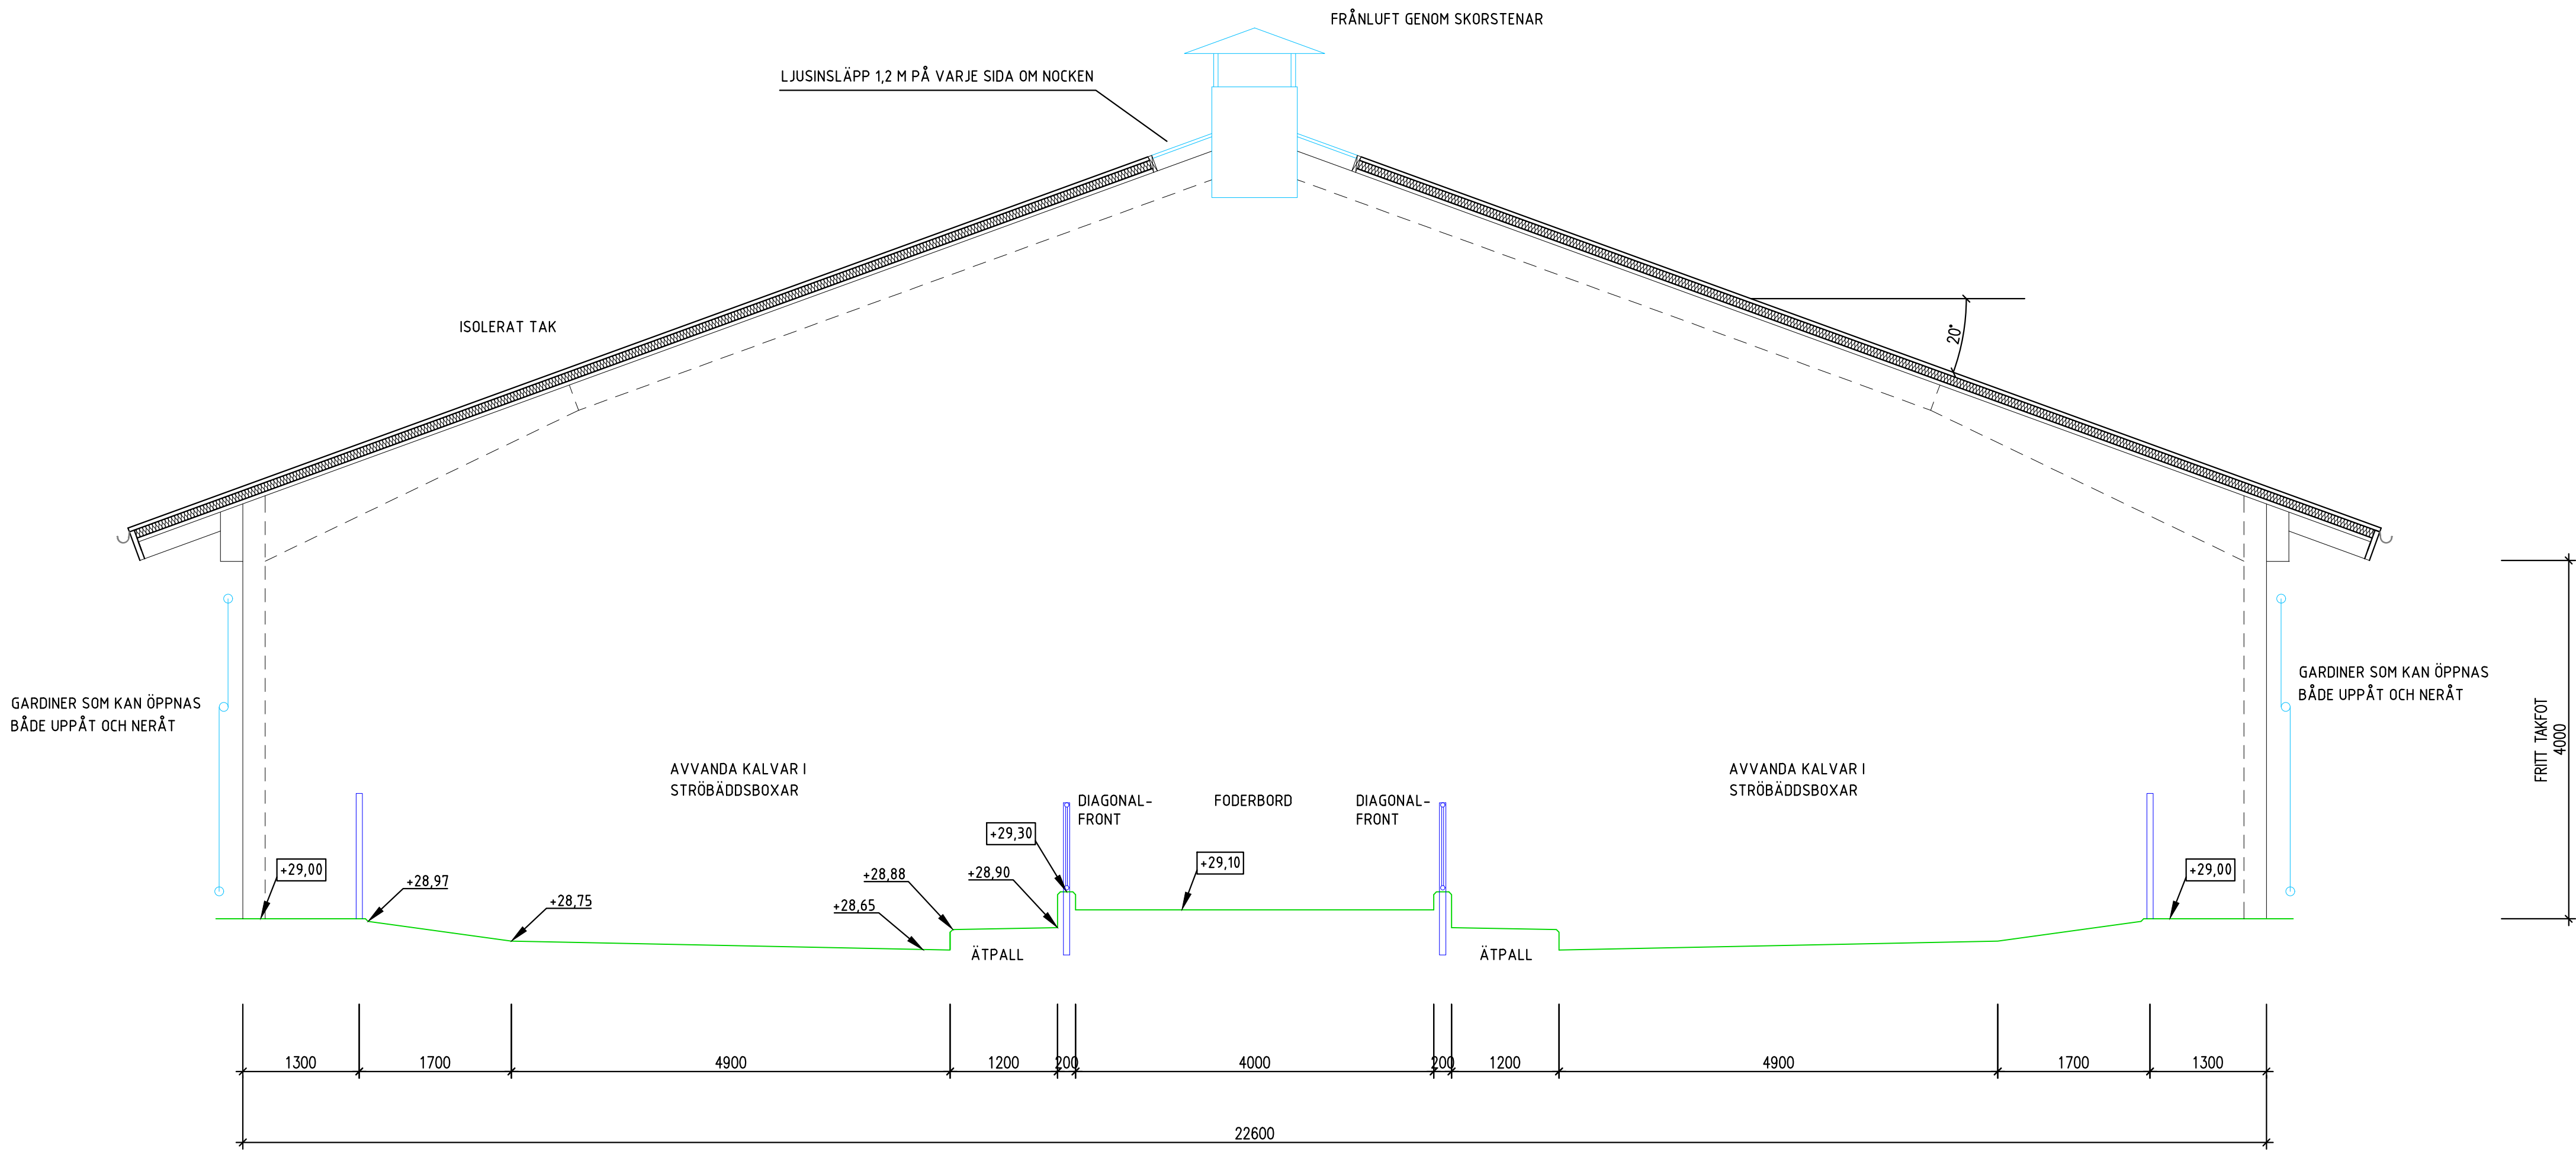

SEKTION D-D

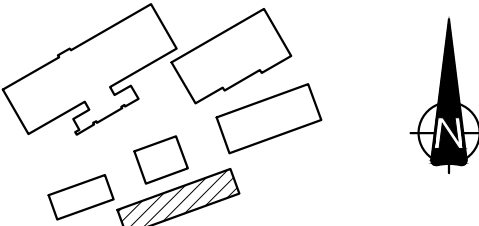BET	ANT	ÄNDRINGEN AVSER	DATUM	SIGN		
ORIENTERINGSGRUPP						
						
FÖRFRÅGNINGSUNDERLAG						
BESTÄLLARE						
  DELAVAL HAMRA GÅRD AB GÅRDSKONTORET, 147 41 TUMBA 08 - 530 304 05						
PROJEKTOR						
 VÄXA VÄXA SVERIGE www.vxa.se 010 - 471 00 00						
UPPDRAGNR 1940486	RITAD/KONSTR AV RA		HANDLÄGGARE RA			
DATUM 2022-07-04	ANSVARIG REBECCA ASPLUND					
NYTT STALL FÖR KALVNING OCH KALVAR						
SEKTIONER						
SEKTION D-D						
SKALA 1:50 A1	NUMMER A-40.2-2004			BET		