



FÖRKLARINGAR  
ALLA MÅTT ANGES I MILLIMETER.  
PLUSHÖJDER ANGES I METER ENLIGT RH2000.

- MATERIAL
- 1 UNDERLOCKPANEL, 70, 120, 170MM
  - 2 LIMTRÄPANEL, 300MM
  - 3 PLÅTBESLAG HÄNGRÄNNOR/STUPRÖR
  - 4 LIKA TAKPLÅT GRÅ
  - 4 FÖNSTER
  - 5 KULÖR: NCS S7010-B30G, GRÖN
  - 5 DÖRRAR
  - 6 KULÖR: NCS S7010-B30G, GRÖN
  - 6 PORTAR
  - 7 KULÖR: NCS S7010-B30G, GRÖN
  - 7 VINDVÄVSGARDIN
  - 8 TAKPLÅT, BORGA SUPER 40.
  - 8 KULÖR: MÖRKGRÅ 0087
  - 9 BETONGSÖCKEL
  - 10 SPONTAD PANEL
  - 10 KULÖR: NCS S7010-B30G, GRÖN

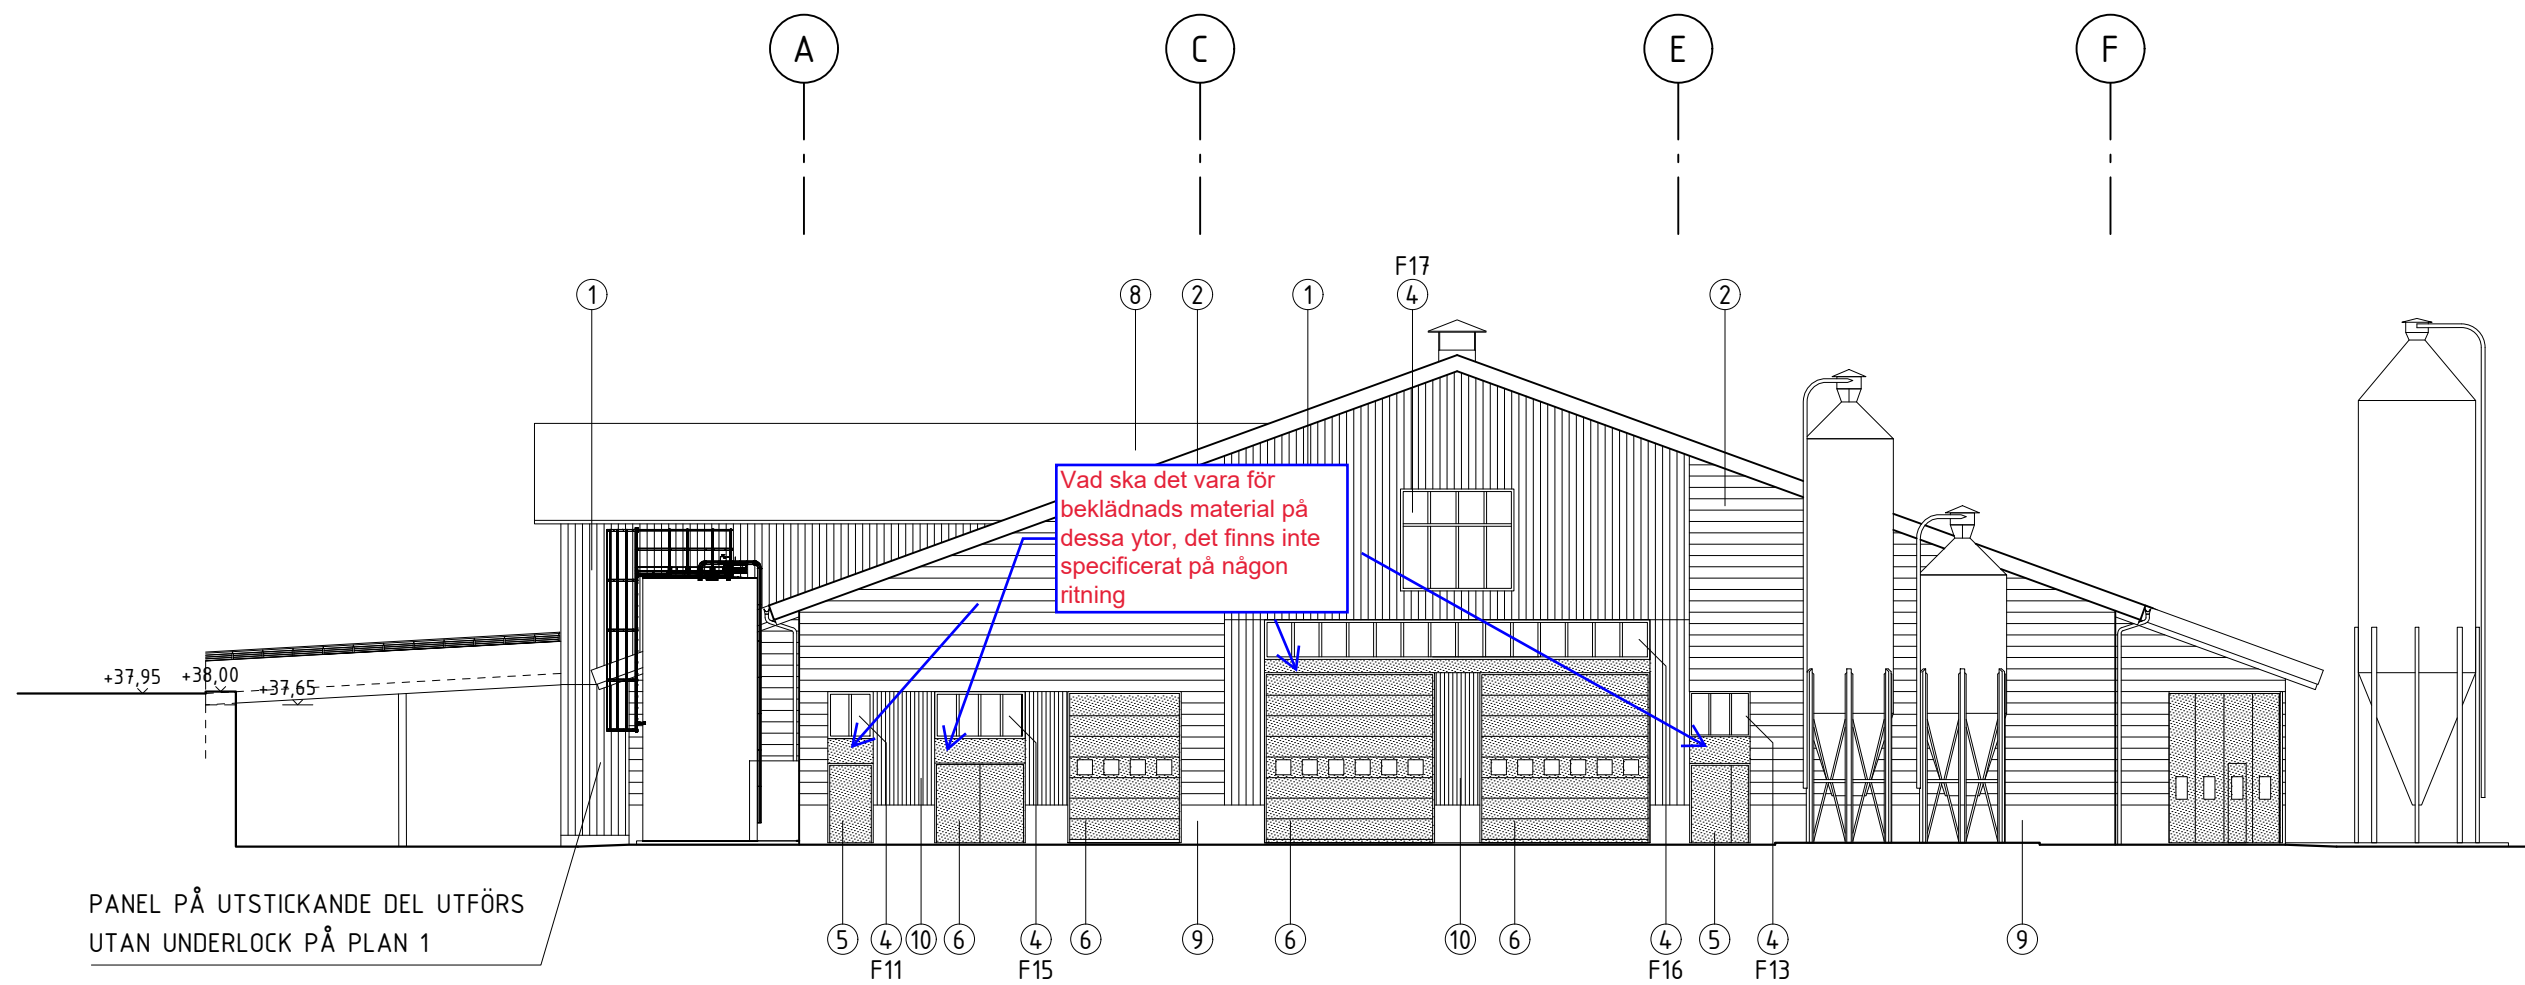


FASAD MOT VÄSTER

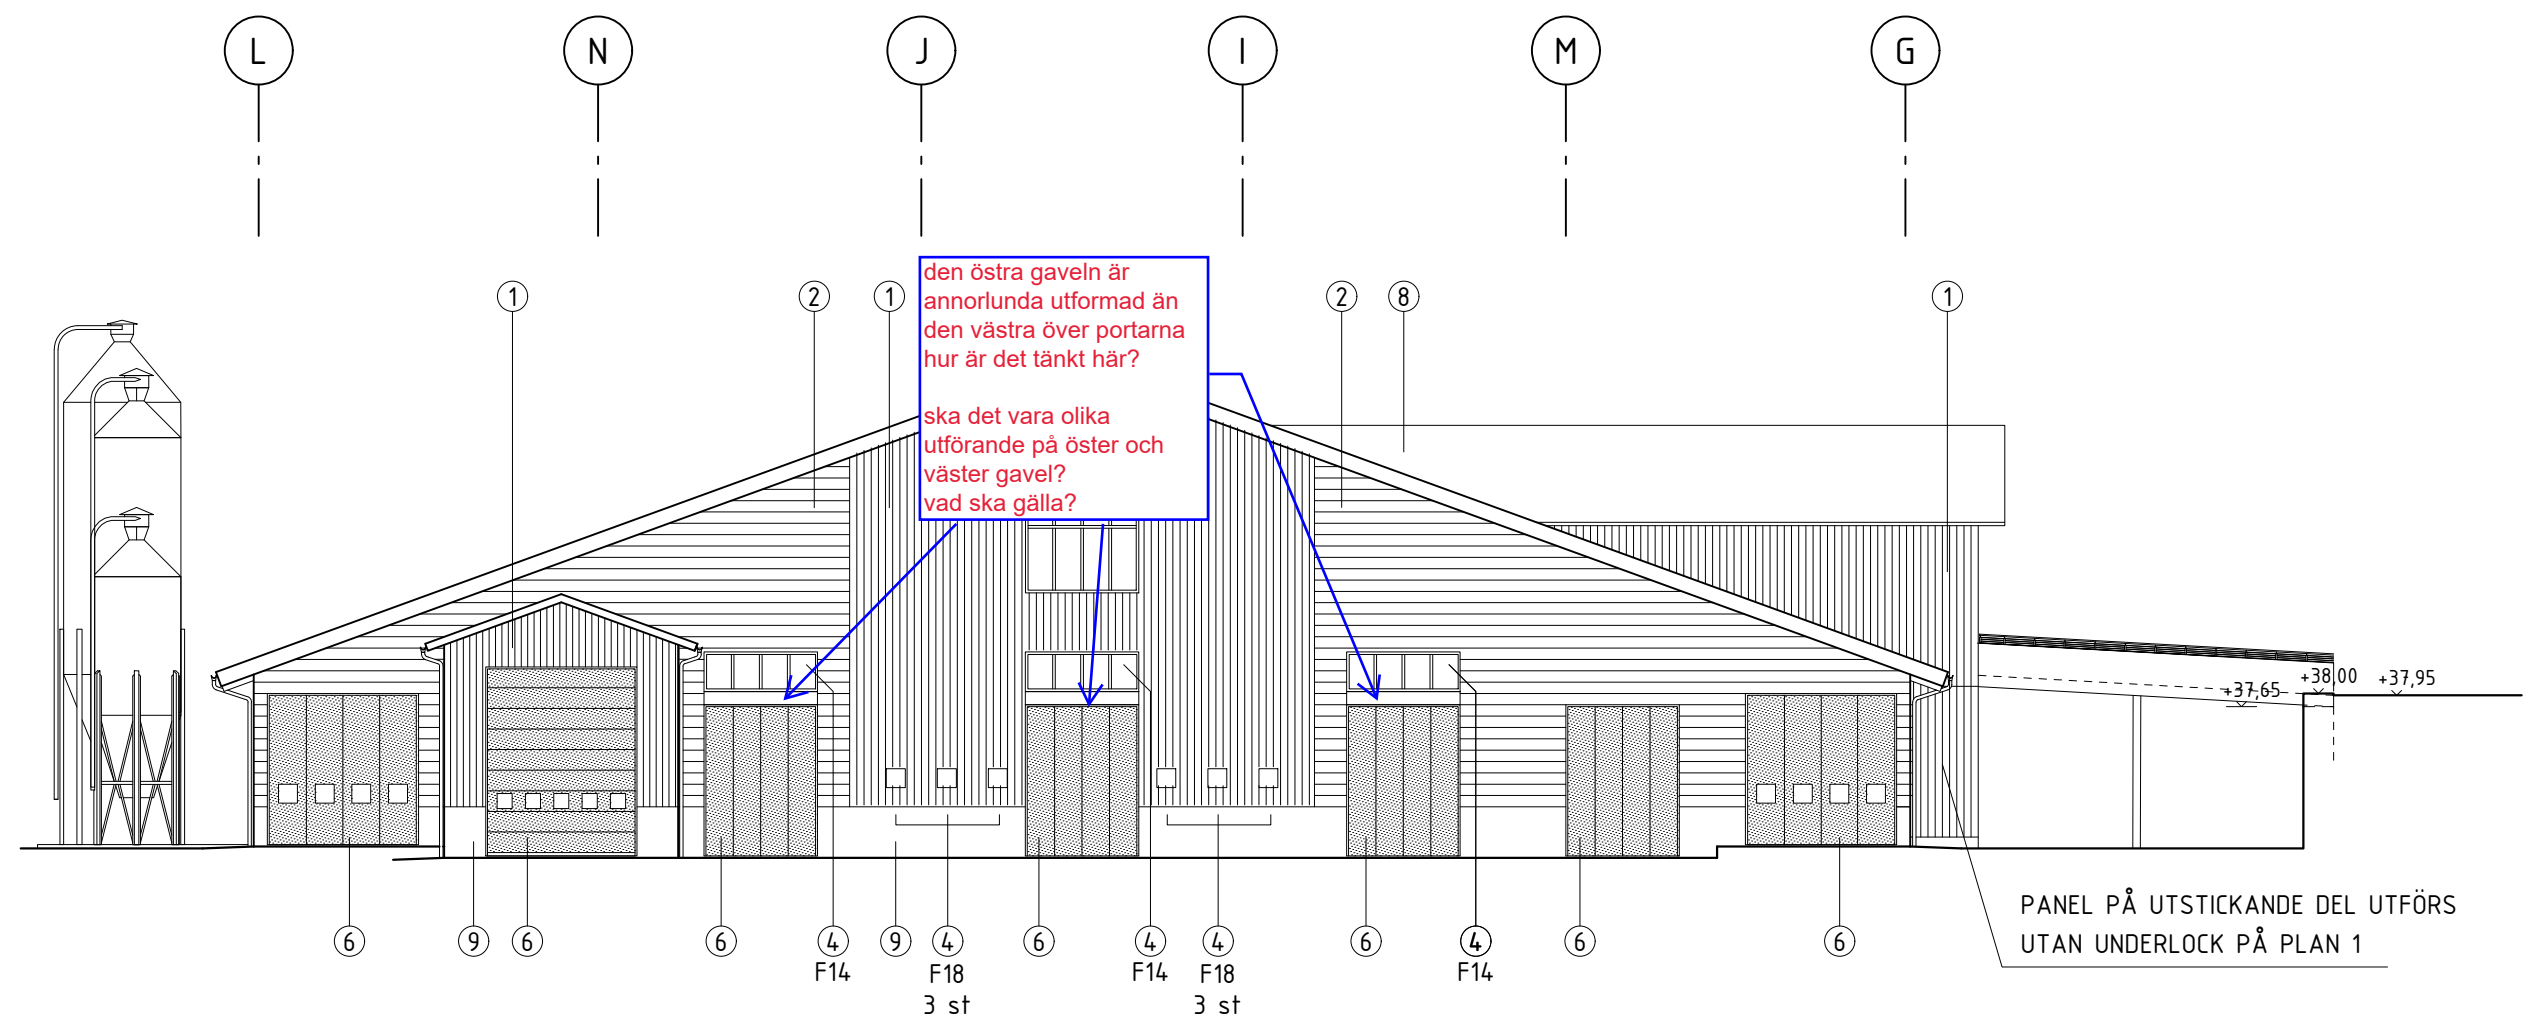



FASAD MOT ÖSTER

SKALA 1:200  
0 1 2 5 10 15 20  
METER

| BET   | ANT        | ÄNDRINGEN AVSER | DATUM       | SEN         |
|---|------------|-----------------|-------------|-------------|
| ORIENTERINGSGRUPP   |            |                 |             |             |
|   |            |                 |             |             |
| FÖRFRÅGNINGSUNDERLAG   |            |                 |             |             |
| BESTÄLLARE   |            |                 |             |             |
|   |            |                 |             |             |
| DELAVAL HAMRA GÅRD AB<br>GÅRDSKONTORET, 147 41 TUMBA<br>08 - 530 304 05                                                                                      |            |                 |             |             |
| PROJEKTOR   |            |                 |             |             |
| <b>Malmström Edström</b><br>Arkitekter Ingenjörer<br>MALMSTRÖM EDSTRÖM ARKITEKTER INGENJÖRER AB<br>VASKAGATAN 46, 411 37 GÖTEBORG<br>www.malmstromedstrom.se |            |                 |             |             |
| UPPRAGNR   | 2143       | RITAD/KONSTR AV | RG          | HANDLAGGARE |
| DATUM   | 2023-04-12 | ANSVARIG        | B EDSTRÖM   | BE          |
| NYTT STALL FÖR MJÖLKKOR<br>FASAD MOT VÄSTER OCH ÖSTER   |            |                 |             |             |
| SKALA   | 1:200 A1   | NUMMER          | A-40-3-1001 | BET         |

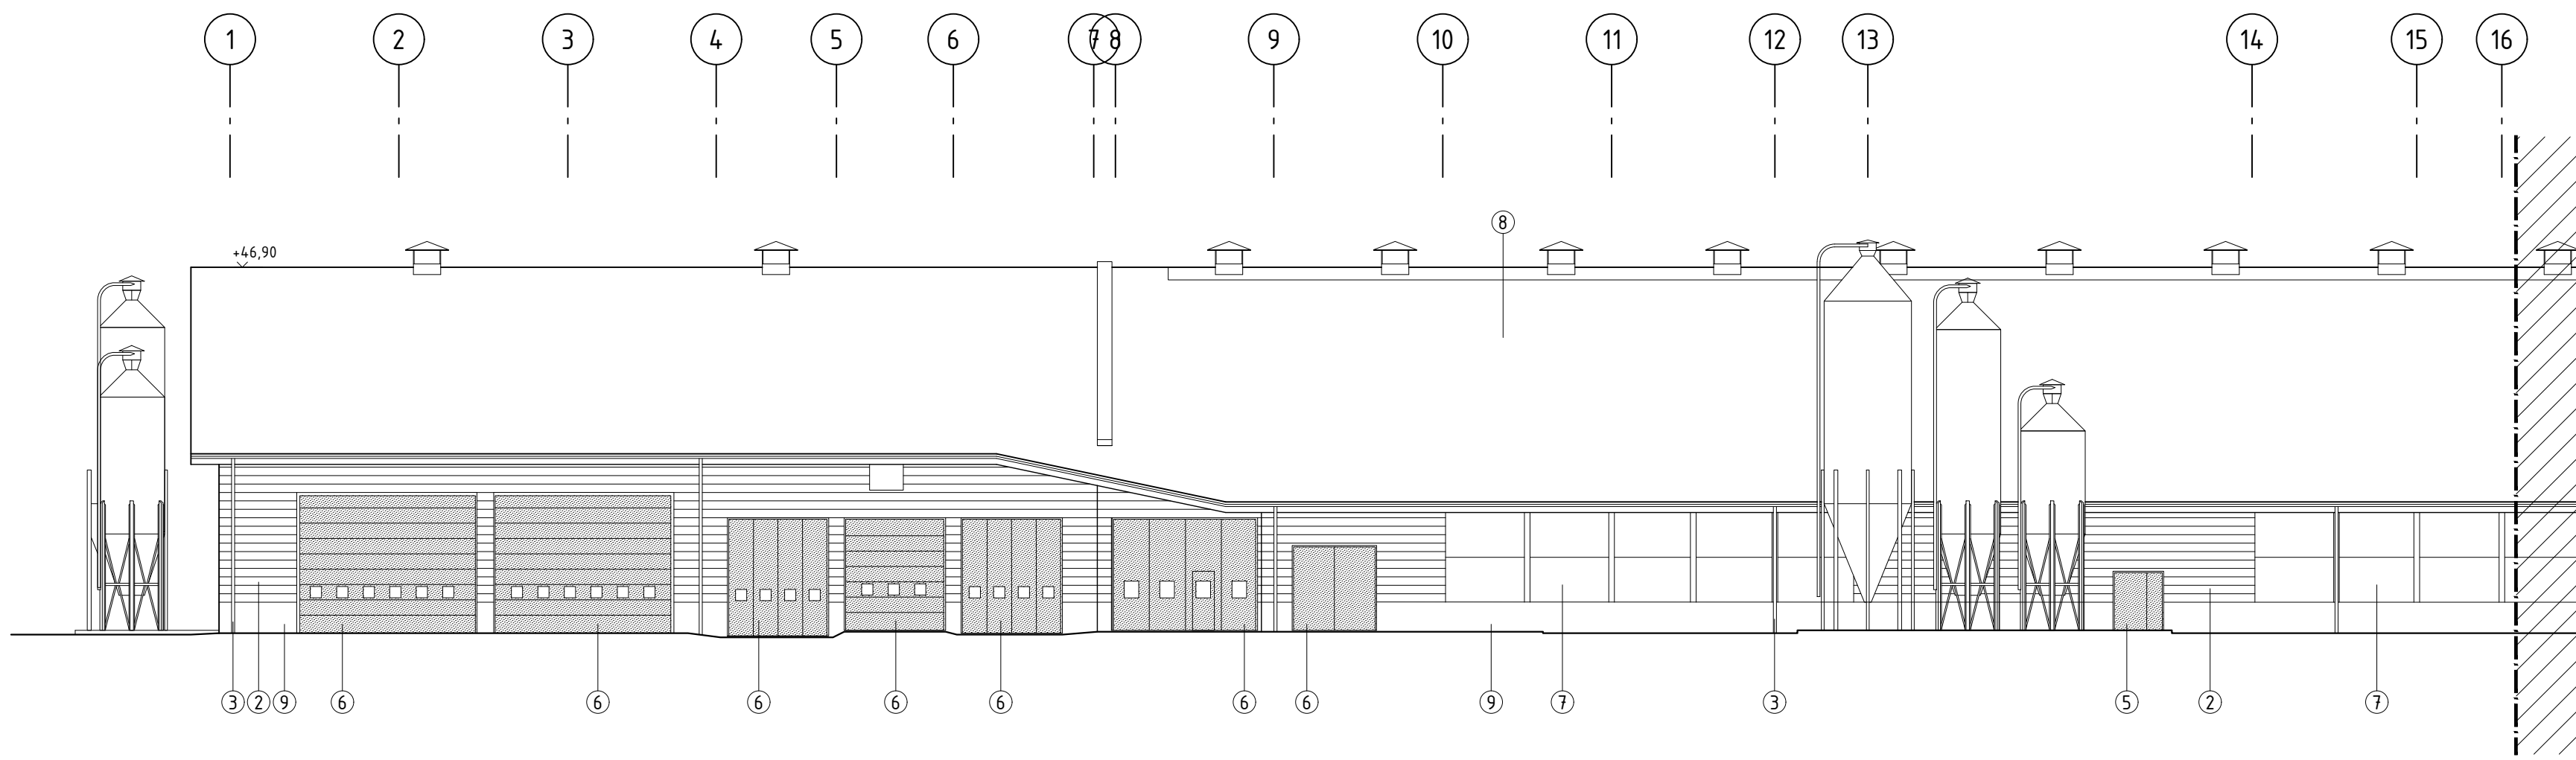

FASAD MOT SÖDER

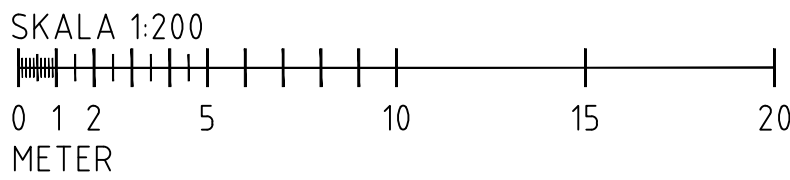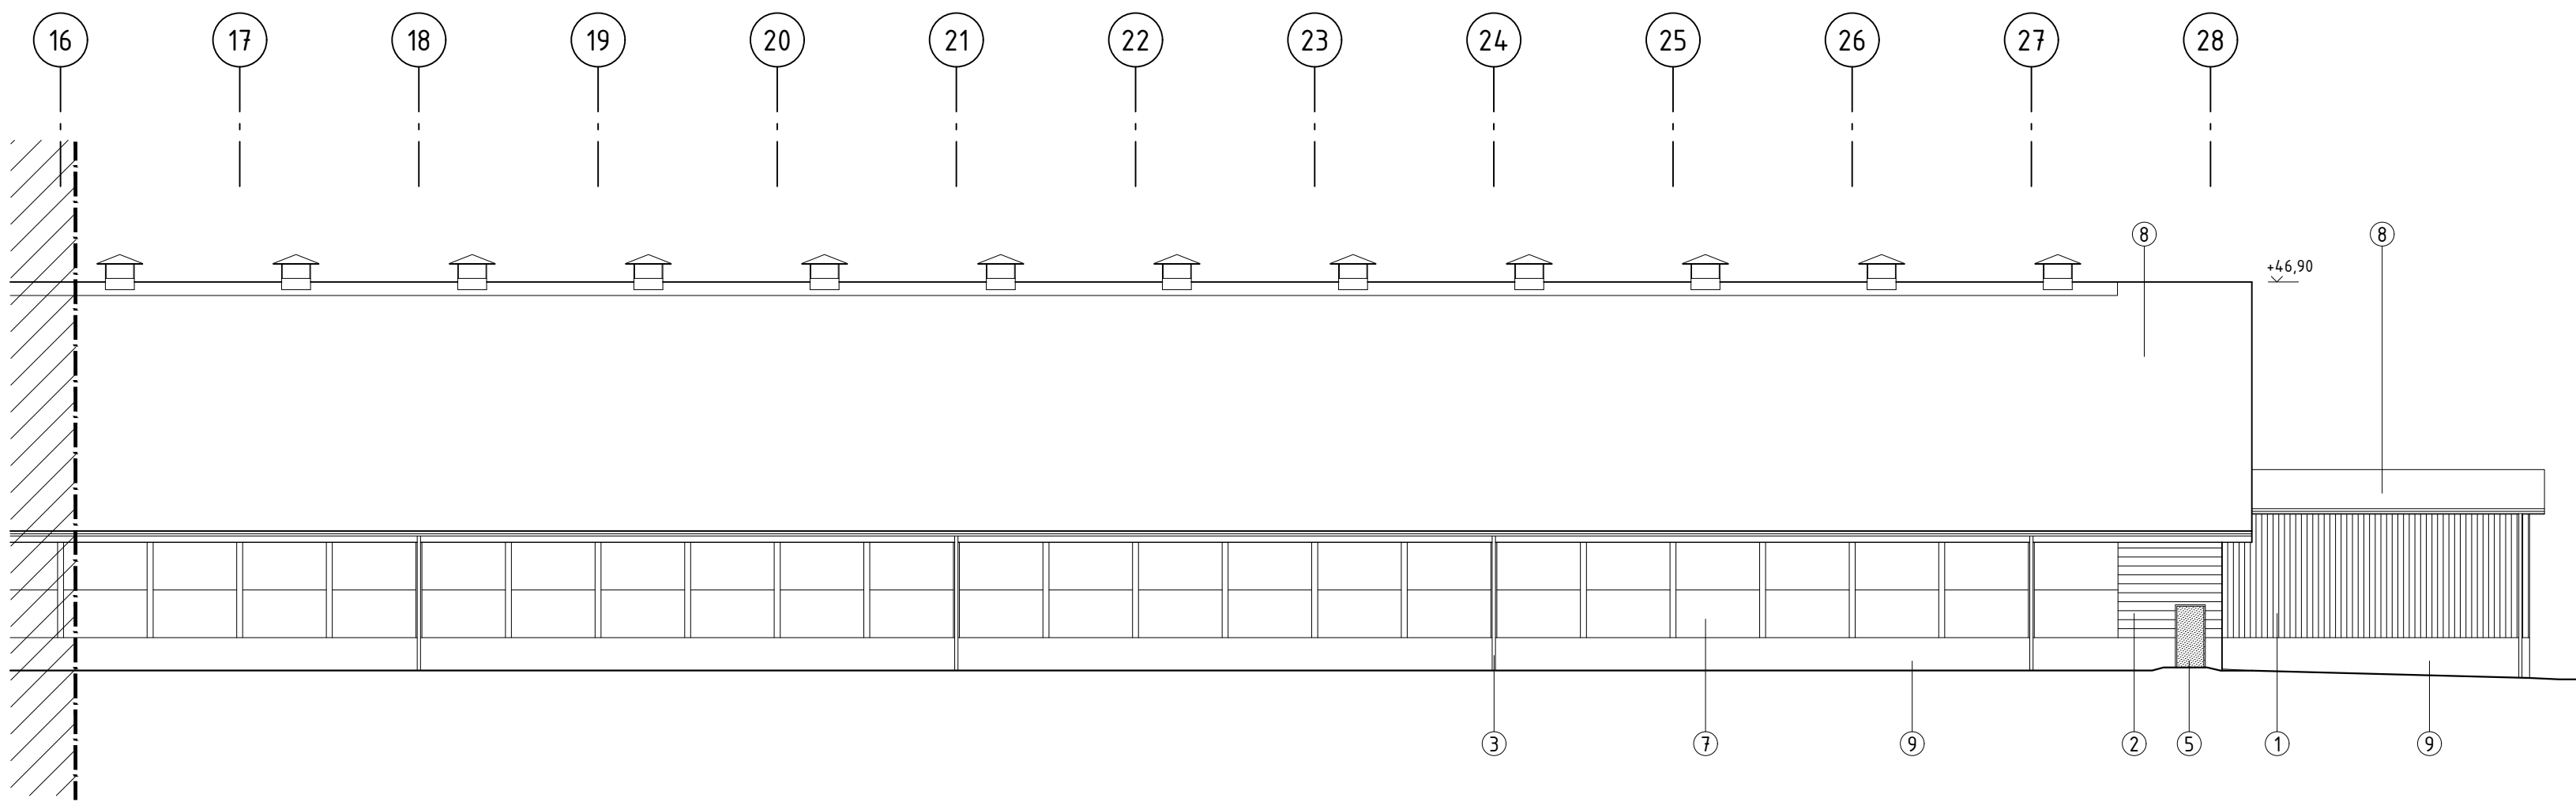


FÖRKLARINGAR  
ALLA MÅTT ANGES I MILLIMETER.  
PLUSHÖJDER ANGES I METER ENLIGT RH2000.

- MATERIAL
- 1 UNDERLOCKPANEL, 70, 120, 170MM
  - 2 LIMTRÄPANEL, 300MM
  - 3 PLÅTBESLAG HÄNGRÄNNOR/STUPRÖR
  - 4 LIKA TAKPLÅT GRÅ
  - 5 FÖNSTER
  - 6 KULÖR: NCS S7010-B30G, GRÖN
  - 7 DÖRRAR
  - 8 KULÖR: NCS S7010-B30G, GRÖN
  - 9 PORTAR
  - 10 KULÖR: NCS S7010-B30G, GRÖN
  - 11 VINDVÄVSGARDIN
  - 12 TAKPLÅT, BORGA SUPER 40.
  - 13 KULÖR: MÖRKGRÅ 0087
  - 14 BETONGSÖCKEL
  - 15 SPONTAD PANEL
  - 16 KULÖR: NCS S7010-B30G, GRÖN


| BET   | ANT        | ÄNDRINGEN AVSER | DATUM     | SEN         |
|---|------------|-----------------|-----------|-------------|
| ORIENTERINGSGRUPP   |            |                 |           |             |
|   |            |                 |           |             |
| FÖRFRÅGNINGSUNDERLAG   |            |                 |           |             |
| BESTÄLLARE   |            |                 |           |             |
|   |            |                 |           |             |
| DELAVAL HAMRA GÅRD AB<br>GÅRDSKONTORET, 147 41 TUMBA<br>08 - 530 304 05                                                                                      |            |                 |           |             |
| PROJEKTOR   |            |                 |           |             |
| <b>Malmström Edström</b><br>Arkitekter Ingenjörer<br>MALMSTRÖM EDSTRÖM ARKITEKTER INGENJÖRER AB<br>VASKAGATAN 46, 411 37 GÖTEBORG<br>www.malmstromedstrom.se |            |                 |           |             |
| UPPRAGNR   | 2143       | RITAD/KONSTR AV | RG        | HANDLAGGARE |
| DATUM   | 2023-04-12 | ANSVARIG        | B EDSTRÖM | BE          |
| NYTT STALL FÖR MJÖLKKOR<br>FASAD MOT SÖDER   |            |                 |           |             |
| SKALA   | 1:200      | NUMMER          | A1        | BET         |
| A-40-3-1002   |            |                 |           |             |

FÖRKLARINGAR  
ALLA MÅTT ANGES I MILLIMETER.  
PLUSHÖJDER ANGES I METER ENLIGT RH2000.

- MATERIAL
- 1 UNDERLOCKPANEL, 70, 120, 170MM
  - 2 LIMTRÄPANEL, 300MM
  - 3 PLÅTBESLAG HÄNGRÄNNOR/STUPRÖR
  - 4 LIKA TAKPLÅT GRÅ
  - 4 FÖNSTER
  - 5 KULÖR: NCS S7010-B30G, GRÖN
  - 5 DÖRRAR
  - 6 KULÖR: NCS S7010-B30G, GRÖN
  - 6 PORTAR
  - 7 KULÖR: NCS S7010-B30G, GRÖN
  - 7 VINDVÄVSGARDIN
  - 8 TAKPLÅT, BORGÅ SUPER 40.
  - 8 KULÖR: MÖRKGRÅ 0087
  - 9 BETONGSÖCKEL
  - 10 SPONTAD PANEL
  - 10 KULÖR: NCS S7010-B30G, GRÖN

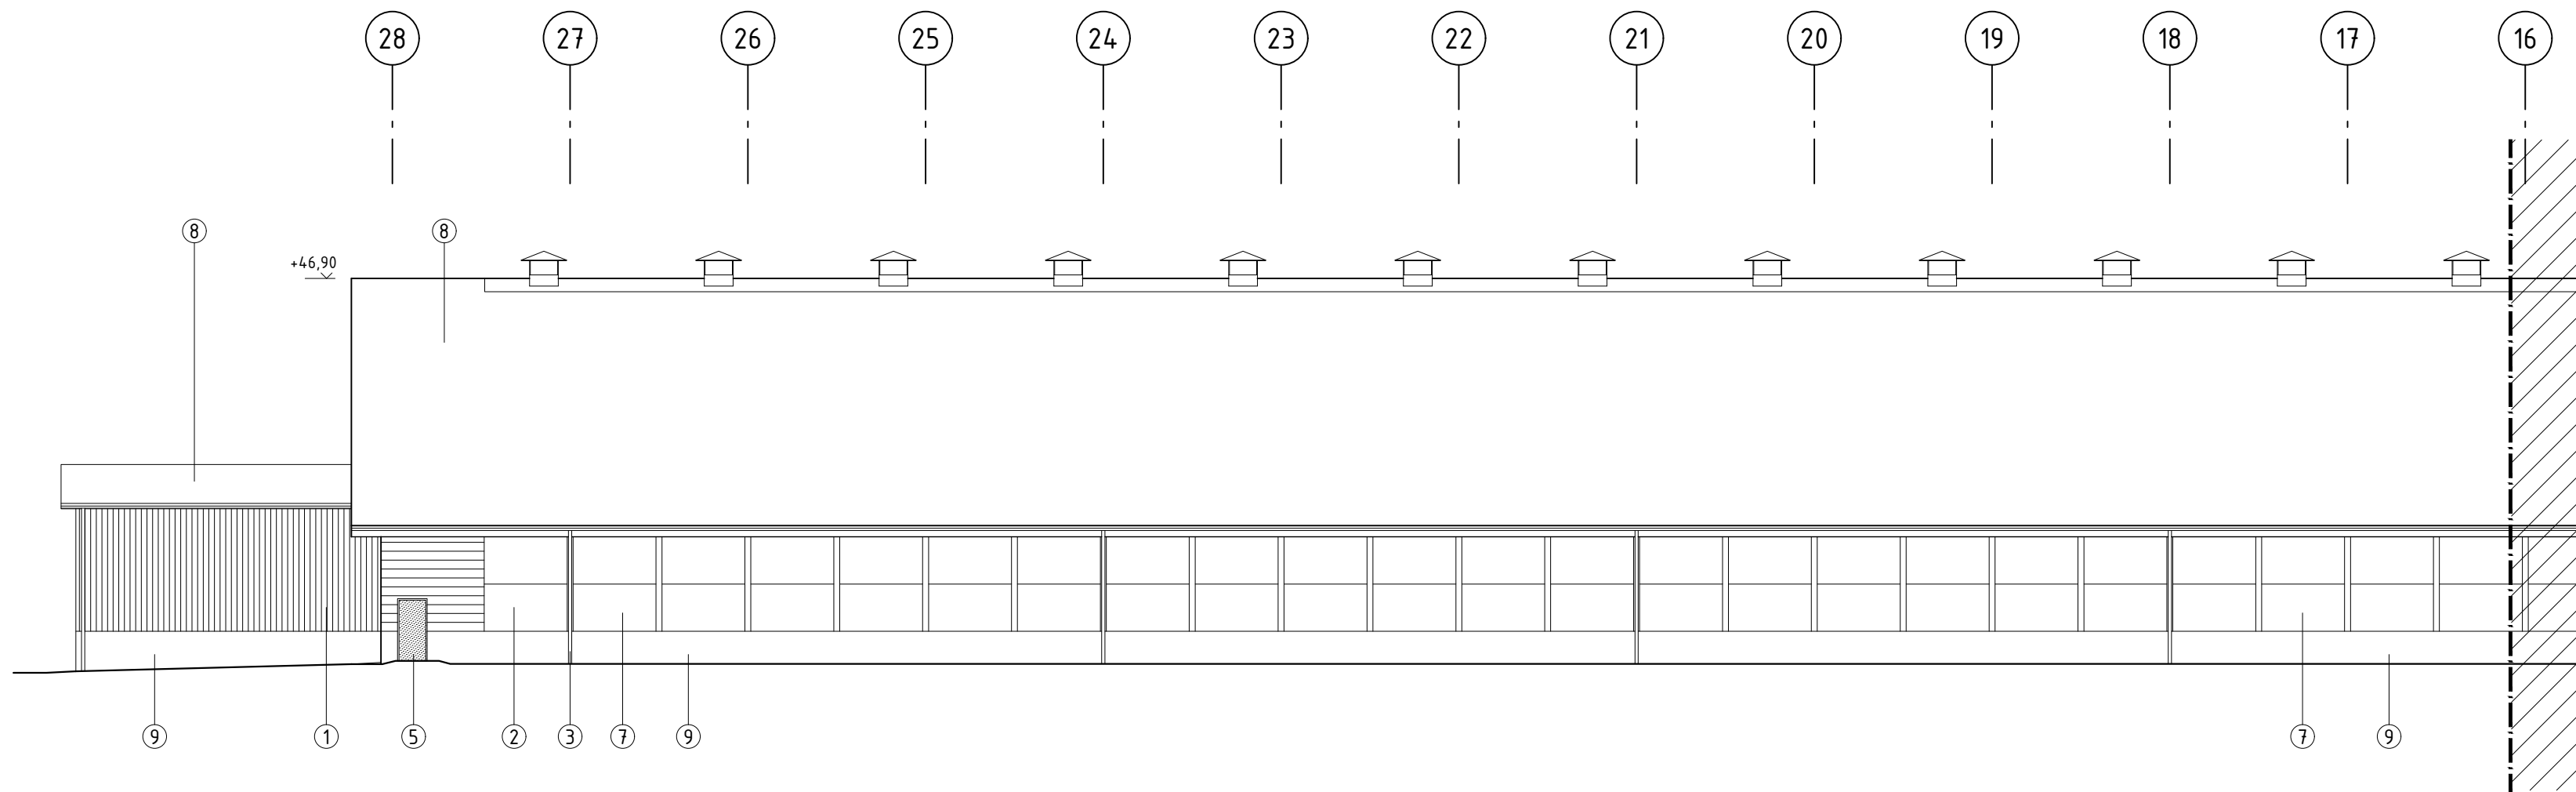

FASAD MOT NORR

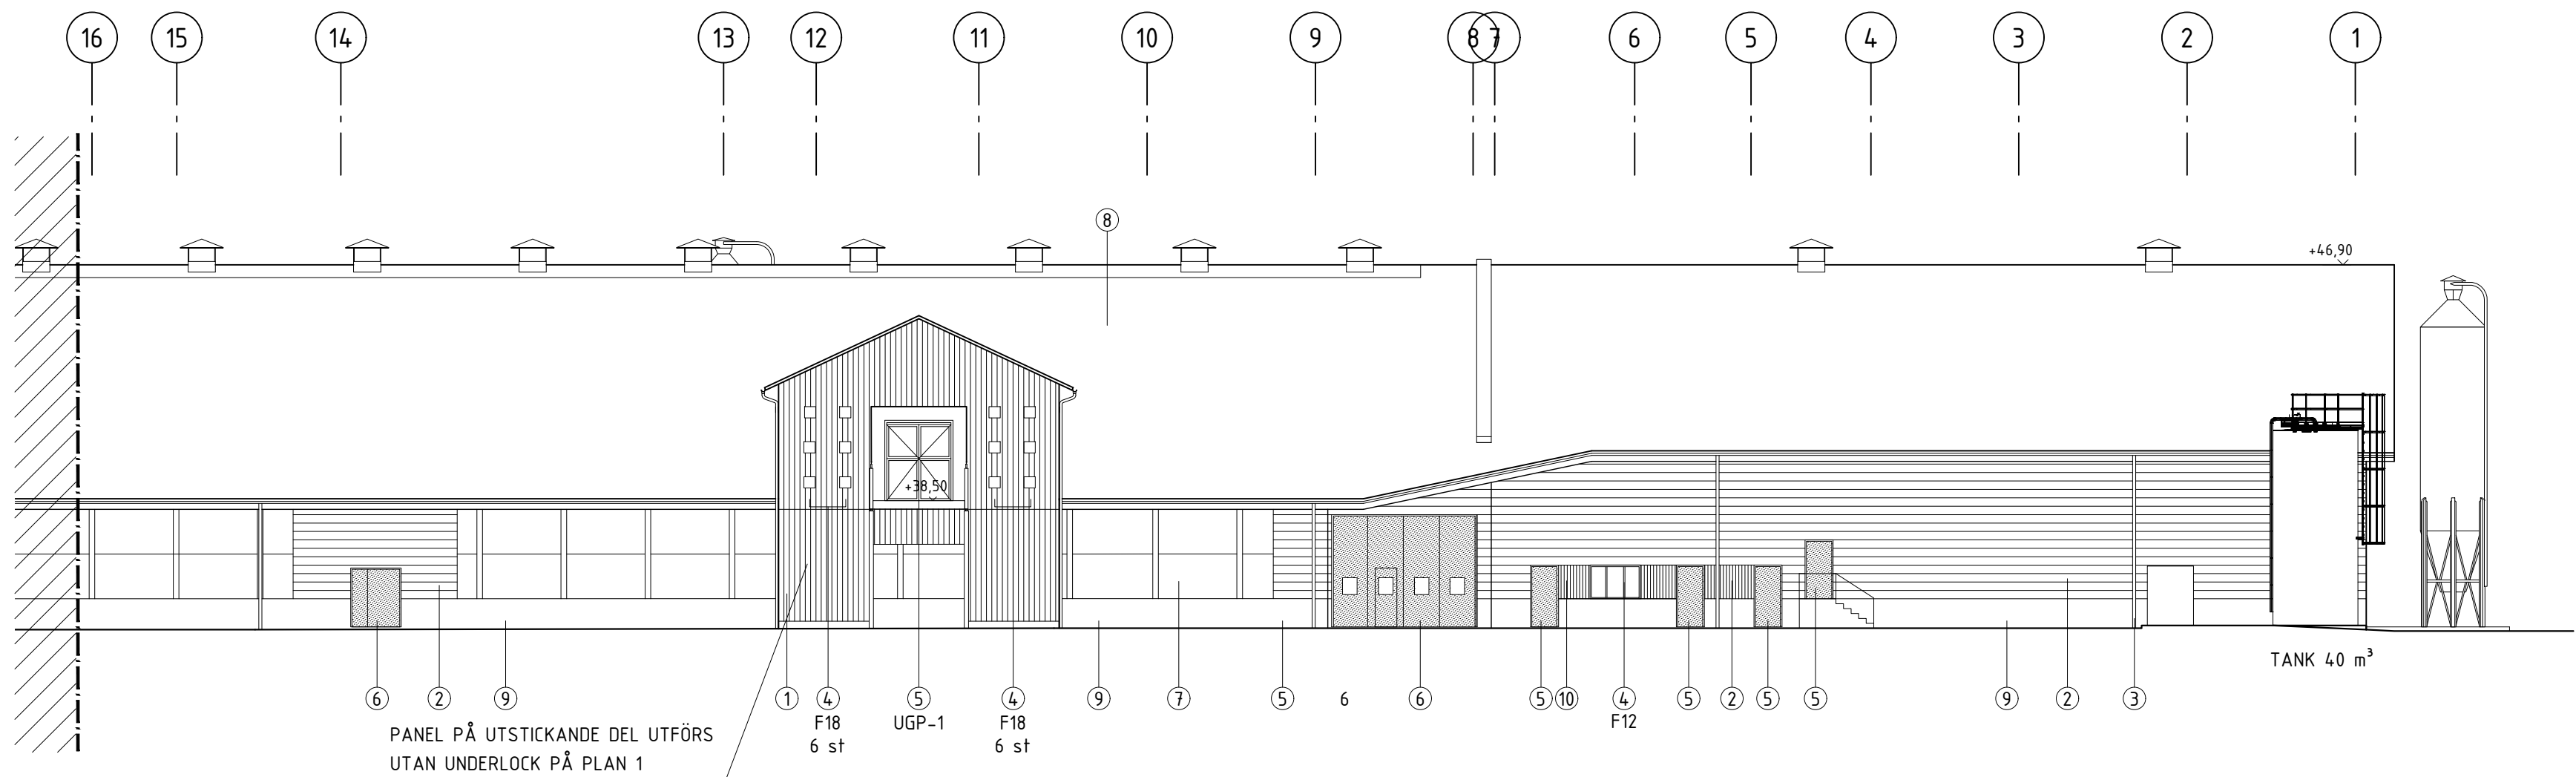


PANEL PÅ UTSTICKANDE DEL UTFÖRS  
UTAN UNDERLOCK PÅ PLAN 1

SKALA 1:200  
0 1 2 5 10 15 20  
METER

|   |                 |                 |       |      |  |  |
|---|-----------------|-----------------|-------|------|--|--|
| BET   | ANT             | ÄNDRINGEN AVSER | DATUM | SIGN |  |  |
| ORIENTERINGSGRUPP   |                 |                 |       |      |  |  |
|   |                 |                 |       |      |  |  |
| FÖRFRÅGNINGSUNDERLAG   |                 |                 |       |      |  |  |
| BESTÄLLARE   |                 |                 |       |      |  |  |
|   |                 |                 |       |      |  |  |
| DELAVAL HAMRA GÅRD AB<br>GÅRDSKONTORET, 147 41 TUMBA<br>08 - 530 304 05                                                                                      |                 |                 |       |      |  |  |
| PROJEKTÖR   |                 |                 |       |      |  |  |
| <b>Malmström Edström</b><br>Arkitekter Ingenjörer<br>MALMSTRÖM EDSTRÖM ARKITEKTER INGENJÖRER AB<br>VASKAGATAN 46, 411 37 GÖTEBORG<br>www.malmstromedstrom.se |                 |                 |       |      |  |  |
| UPPRORAGNR   | RITAD/KONSTR AV | HANDLAGGARE     |       |      |  |  |
| 2143   | RG              | BE              |       |      |  |  |
| DATUM   | ANSVARIG        |                 |       |      |  |  |
| 2023-04-12   | B EDSTRÖM       |                 |       |      |  |  |
| NYTT STALL FÖR MJÖLKKOR<br>FASAD MOT NORR   |                 |                 |       |      |  |  |
| SKALA   | NUMMER          |                 |       |      |  |  |
| 1:200 A1   | A-40-3-1003     |                 |       |      |  |  |

DETA DOKUMENT GÄLLER ELSJÖBYGGNADEN  
SINERÖSTERS VÄSSTÄNDRUM OCH VENTILATION

DESSA RITNING FÄR ANVÄNDAS FÖRE SAS FÖR ELLER UTJÄMNING, I ANNAN FÖRÖN OCH ELLER I ANNAN  
FÖR TILLÄGGNING TILL ANVÄNDNING AV ANDRE PROJEKT OCH SÄRSLUT TILL ANVÄNDNING AV ANDRE PROJEKT

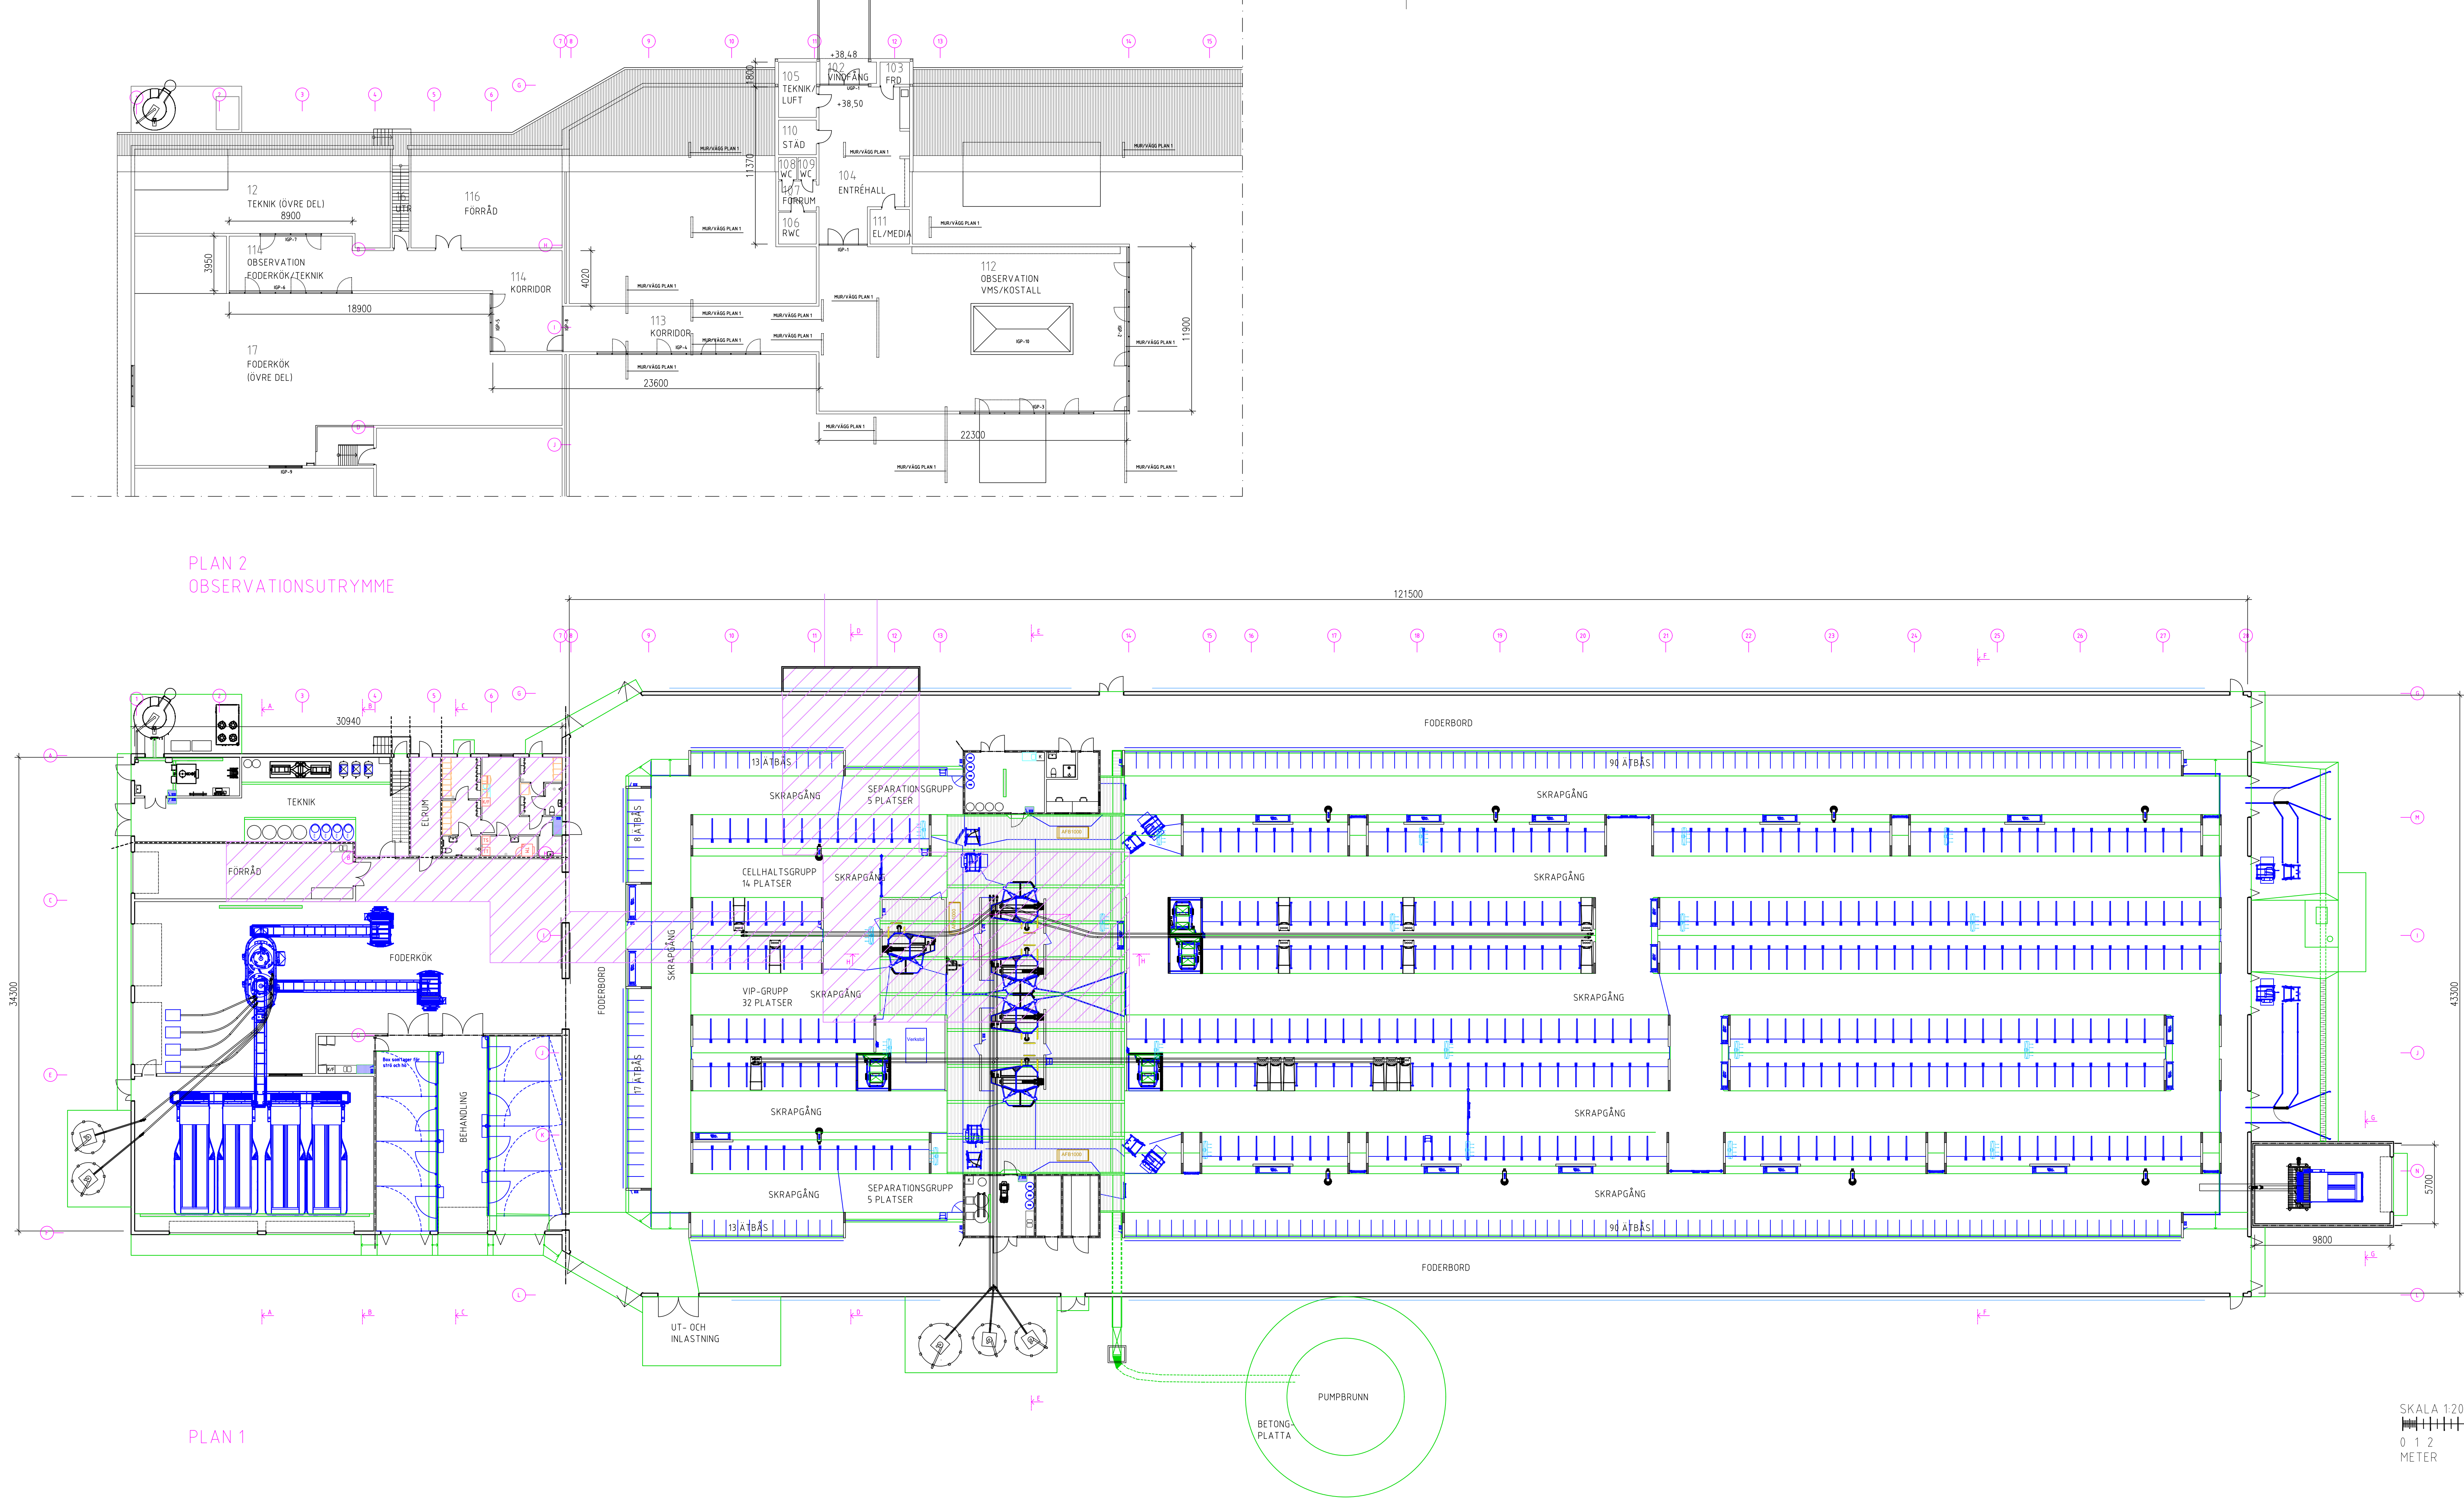


## FÖRKLARINGAR

PLAN 2 UTFORMAT AV MALMSTRÖM EDSTRÖM  
ARKITEKTER INGENJÖRER. FÖR MER DETALJER SE  
RITNINGAR A-40-1-1200, A-40-1-1201 OCH  
A-40-1-1202.


OMRÅDE MED BJÄLKLAG FÖR  
OBSERVATIONSUTRYMME PÅ PLAN 2

OMRÅDE MED SPALTGOLV

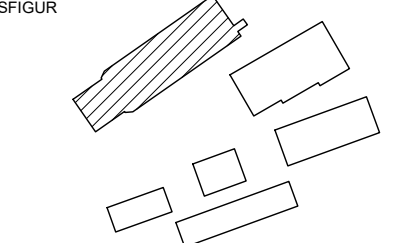
|   |                 |                |                                                                                       |     |
|---|-----------------|----------------|---------------------------------------------------------------------------------------|-----|
| BET                                                                                                  | ANT             | ÄNDRING AVISER | DATUM                                                                                 | SSN |
| ORIENTERINGSSKIFIGUR                                                                                 |                 |                |                                                                                       |     |
|                 |                 |                |  |     |
| FÖRFRÅGNINGSUNDERLAG                                                                                 |                 |                |                                                                                       |     |
| BESTÄLLARE                                                                                           |                 |                |                                                                                       |     |
|                 |                 |                |                                                                                       |     |
| <div>DeLaval Hamra Gård AB</div> <div>Gårdskontoret, 147 41 Tumba</div> <div>08 - 530 304 05</div>   |                 |                |                                                                                       |     |
| PROJEKTÖR                                                                                            |                 |                |                                                                                       |     |
|  <b>DeLaval</b> |                 |                |                                                                                       |     |
| PROJEKTÖR                                                                                            |                 |                |                                                                                       |     |
|  <b>VÄXA</b>    |                 |                |                                                                                       |     |
| VÄXA SVERIGE <a href="http://www.vxa.se">www.vxa.se</a> 010 - 471 00 00                              |                 |                |                                                                                       |     |
| UPPRÄG NR                                                                                            | RITAD/KONSTR AV |                | HANDLÄGGARE                                                                           |     |
| 194.04.86                                                                                            | RA              |                | RA                                                                                    |     |
| DATUM                                                                                                | ANSVARIG        |                | REBECCA ASPLUND                                                                       |     |
| 2023-04-12                                                                                           |                 |                |                                                                                       |     |
| NYTT STALL FÖR MJÖLKKÖR                                                                              |                 |                |                                                                                       |     |
| PLAN 1 OCH 2                                                                                         |                 |                |                                                                                       |     |
| ÖVERSIKT                                                                                             |                 |                |                                                                                       |     |
| SKALA                                                                                                | NUMMER          |                | BET                                                                                   |     |
| 1:200 A11                                                                                            | A-40-1-1000     |                |                                                                                       |     |

DETTA DOKUMENT GÄLLER EJ SOM BYGGHANDLING.  
DIMENSIONERING AVSER ENBART DJURANTAL OCH VENTILATION.


DENNA RITNING FAR EJ ANVÄNDAS. KOPIERAS, FÖREVISAS FÖR ELLER UTLÄMNAS TILL ANNAN PERSON OCH EJ HELLER UTNYTTJAS  
FÖR TILLVERKNING TILL ANNAN ANVÄNDNING ÄN INOM ANGIVET PROJEKT UTAN SKRIFTLIGT TILLSTÄND FRÅN UPPHOVSMANNEN.

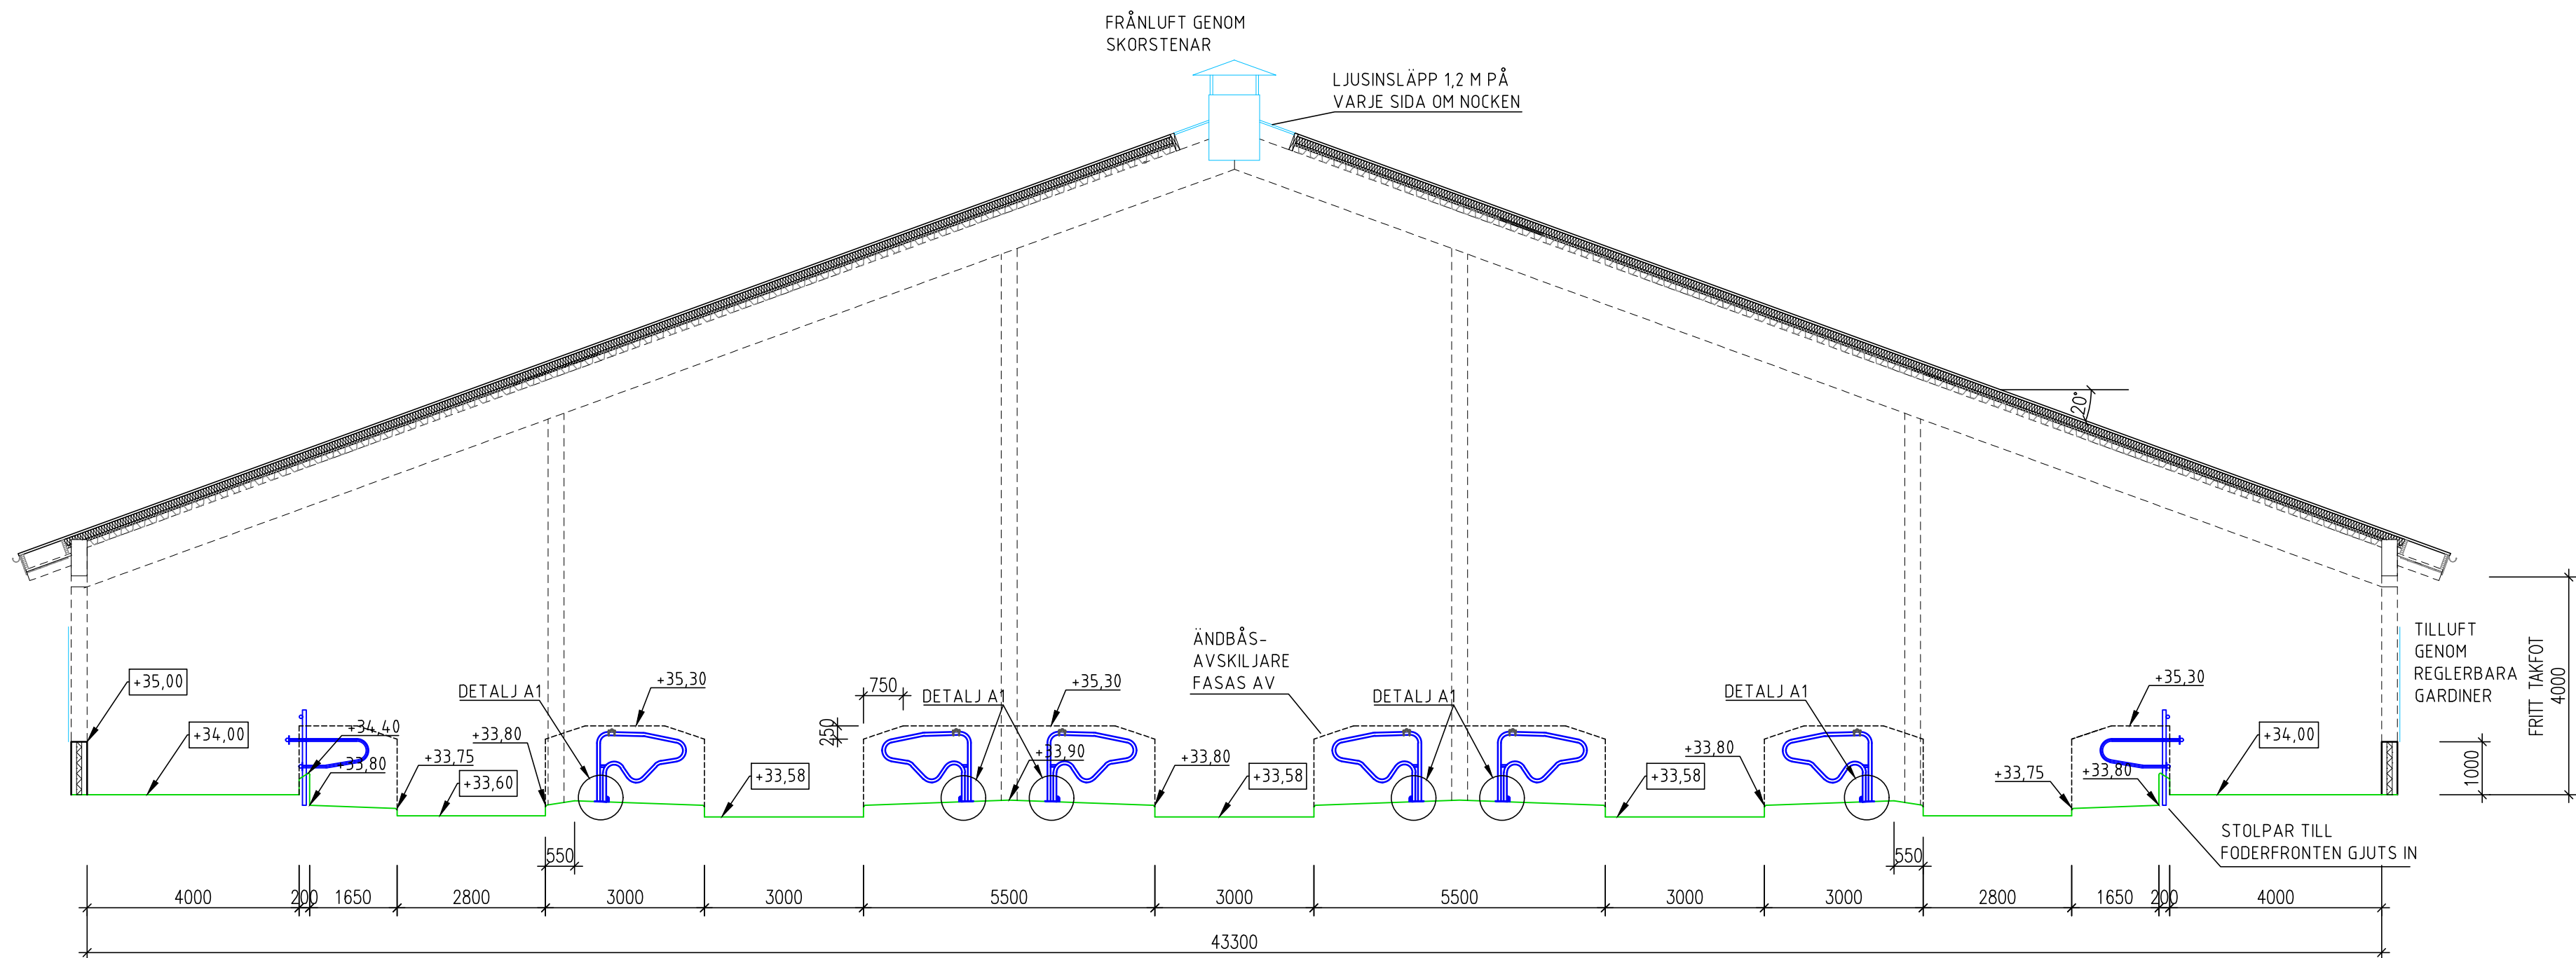

SEKTION F-F

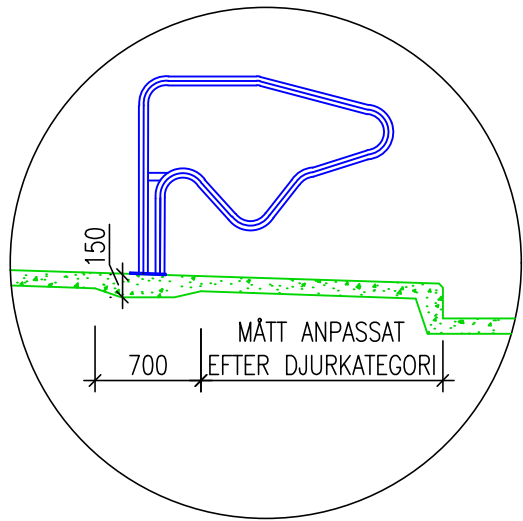

DETALJ A1  
VOT UNDER LIGGBÅS  
SKALA 1:50
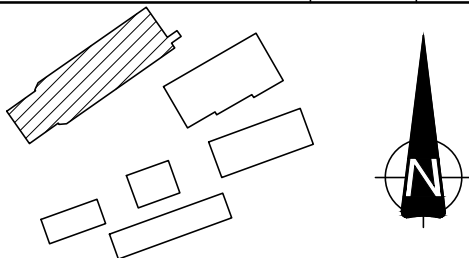
| BET   | ANT | ÄNDRINGEN AVSER             | DATUM | SIGN              |
|---|-----|-----------------------------|-------|-------------------|
| <div>ORIENTERINGSFIGUR</div> <div></div>                                                                                           |     |                             |       |                   |
| <div>FÖRFRÅGNINGSUNDERLAG</div>   |     |                             |       |                   |
| <div>BESTÄLLARE</div> <div><p>HAMRA GÅRD</p><p>DELAVAL HAMRA GÅRD AB<br/>GÅRDSKONTORET, 147 41 TUMBA<br/>08 - 530 304 05</p></div> |     |                             |       |                   |
| <div>PROJEKTÖR</div> <div></div>                                                                                                   |     |                             |       |                   |
| <div>PROJEKTÖR</div> <div><p>VÄXA SVERIGE      <a href="http://www.vxa.se">www.vxa.se</a>      010 - 471 00 00</p></div>           |     |                             |       |                   |
| UPPDRAG NR<br>1940486   |     | RITAD/KONSTR AV<br>RA       |       | HANDLÄGGARE<br>RA |
| DATUM<br>2023-04-12   |     | ANSVARIG<br>REBECCA ASPLUND |       |                   |
| NYTT STALL FÖR MJÖLKKOR   |     |                             |       |                   |
| SEKTIONER   |     |                             |       |                   |
| SEKTION F-F   |     |                             |       |                   |
| SKALA<br>1:100 A2   |     | NUMMER<br>A-40-2-1006       |       | BET               |