

SEKTION B



SEKTION A




SEKTION C




SEKTION A



SEKTION C

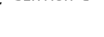

SEKTION B

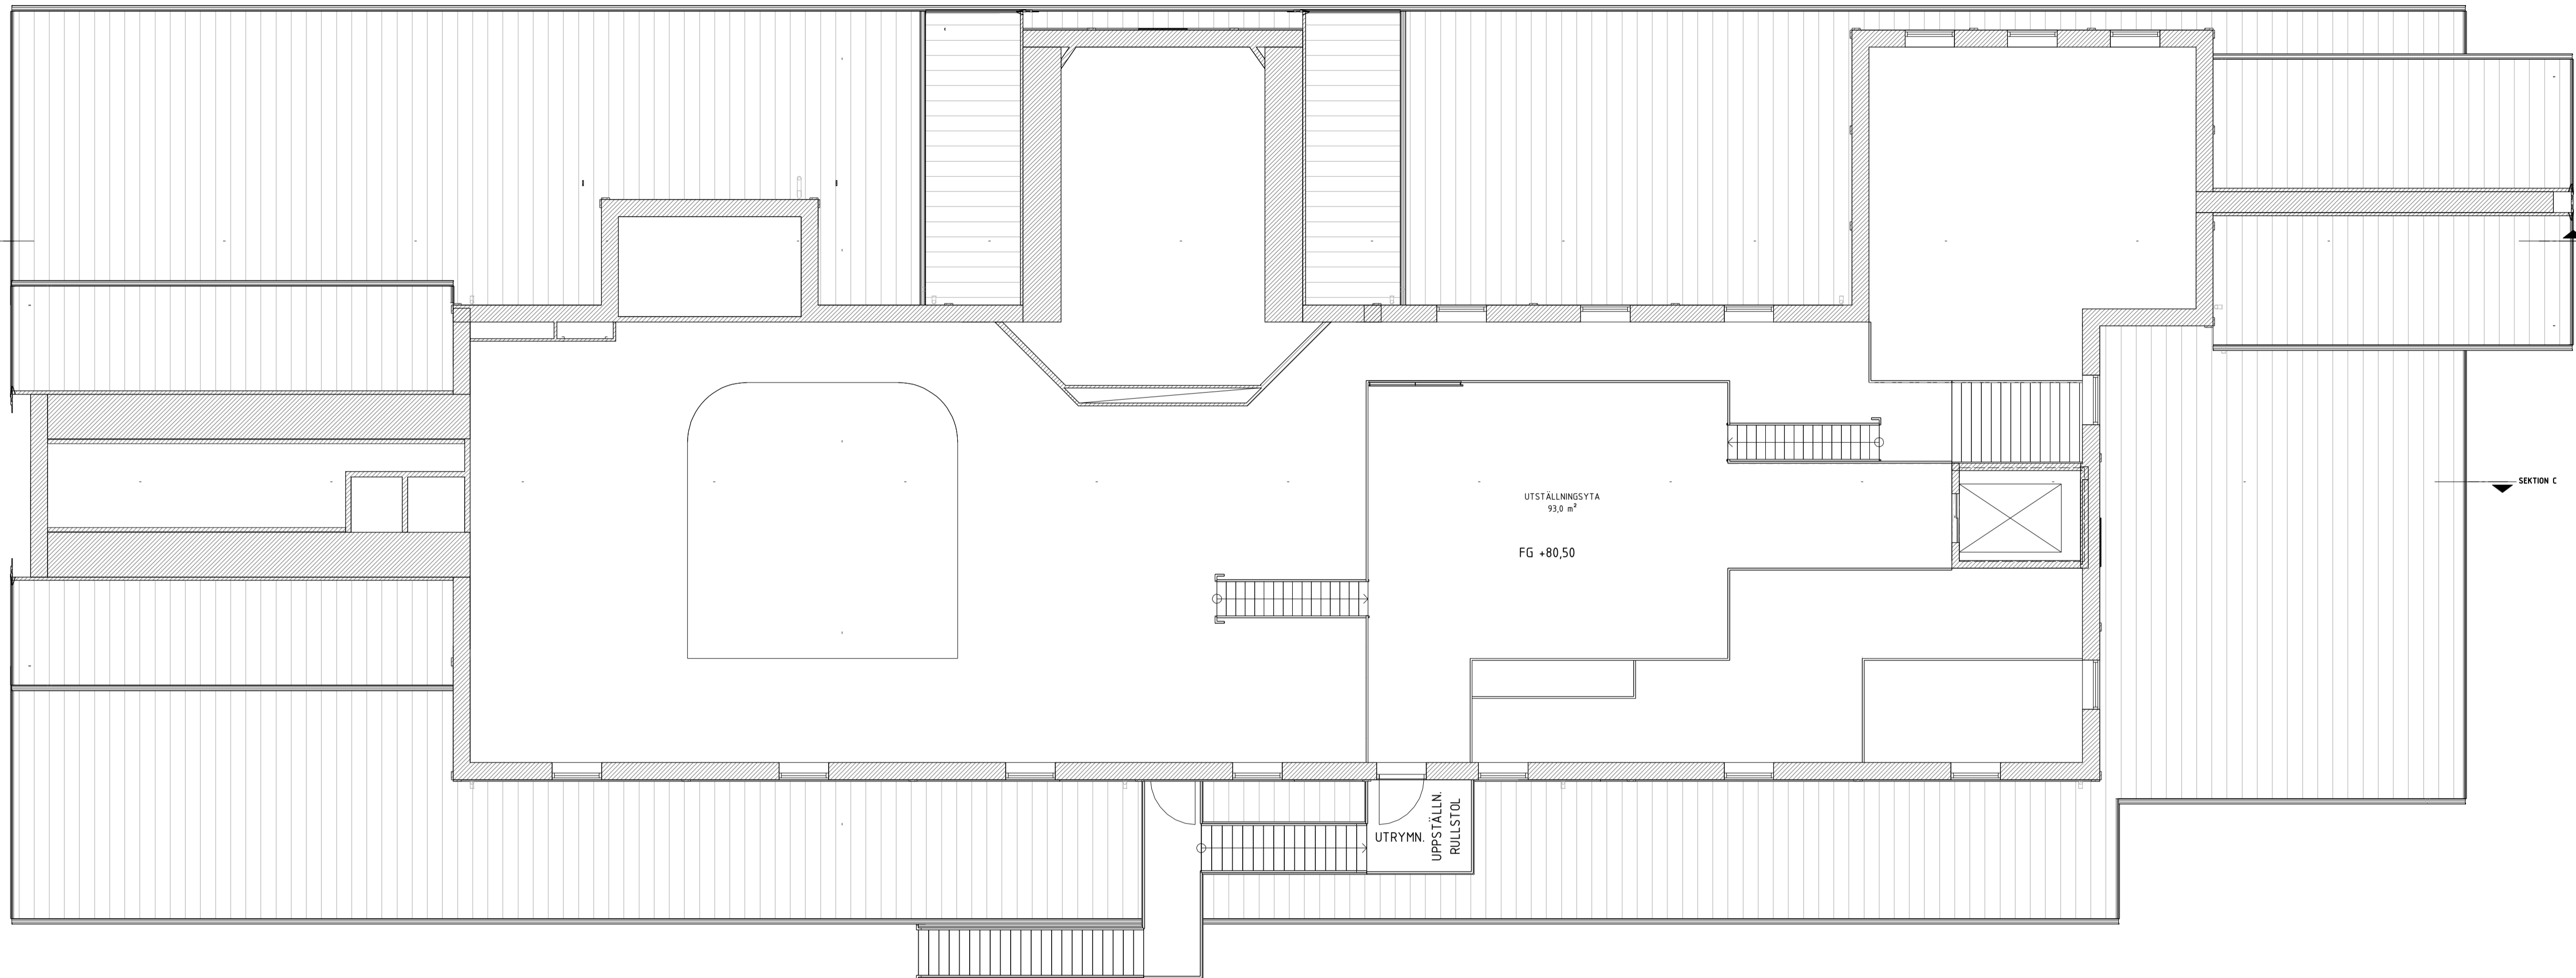UTSTÄLLINGSYTA  
93,0 m<sup>2</sup>

FG +80,50

UTRYMN.  
UPPSTÄLLN.  
RULLSTOL.

## FÖRKLARINGAR

ALLA MÅTT ANGES I MILLIMETER (MM).  
SAMTLIGA KULÖRER NCS S OM EJ ANNAT ANGES.

-  NY VÄGG/NYTT BJL/TAK
-  NY DÖRR
-  BRANDELLSGRÄNS
-  BEF. MARKNIVÅ

## FÖRESKRIFTER

AREOR:  
BYA BYGGNAD: 1459 KVM  
BYA SKÄRMTAK: 73 KVM

MATERIAL & KULÖRER:  
FASADER STÄENDE SÅGAD  
OMVÄND LOCKLISTPANEL,  
SLAMFÄRG, NCS S 5040-Y70R  
TRÄ, SLAMFÄRG, NCS S 7020-Y80R  
LISTVERK, PELARE TRÄ, TRÄTJÄRA, NCS S 8502-Y  
DÖRRAR, PORTAR  
FÖNSTER, GLASDÖRRAR TRÄ, TRÄTJÄRA, NCS S 8502-Y  
TAK PANNPLÅT, RAL 7043

BET	ÄNDRINGEN AVSER	DATUM	SEN

## BYGGLOVSHANDLING

 **Lejonfastigheter**

10317 FENOMENMAGASINET

Fastighetsbeteckning  
VALLA 1:2 LINKÖPING  
UPPDRAG NR 100715 RITAD AV E. GROS HANDL. ÄGGARE E. GROS  
DATUM 2023-07-06 ANSVARIG FELIX LOTZ

VALLA FENOMENMAGASINET  
NYBYGGNAD

PLAN 3	NUMMER	BET
SKALA A1 1:100 A3 1:200	A40-1-103	

 **FREDRIKSSON**  
arkitektkontor ab  
Skolgatan 1A 602 25 Norrköping 011-10 00 66  
www.fredrikssonarkitektkontor.se

Skala 1:100  
0 1 2 3 4 5 10 m

